



Inkom till Stockholms stadsbyggnadskontor - 2020-03-05, Dnr 2020-00994

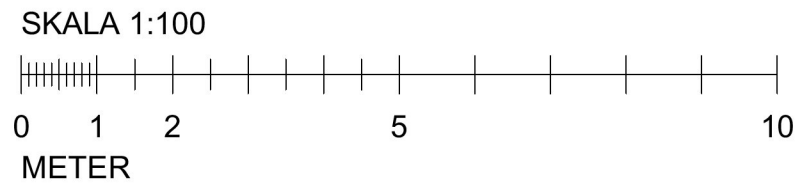

PLAN 5 - GYMNASIESKOLA ~ 2,300 m<sup>2</sup>

TOTALT GYMNASIESKOLA ~ 3,511 m<sup>2</sup>

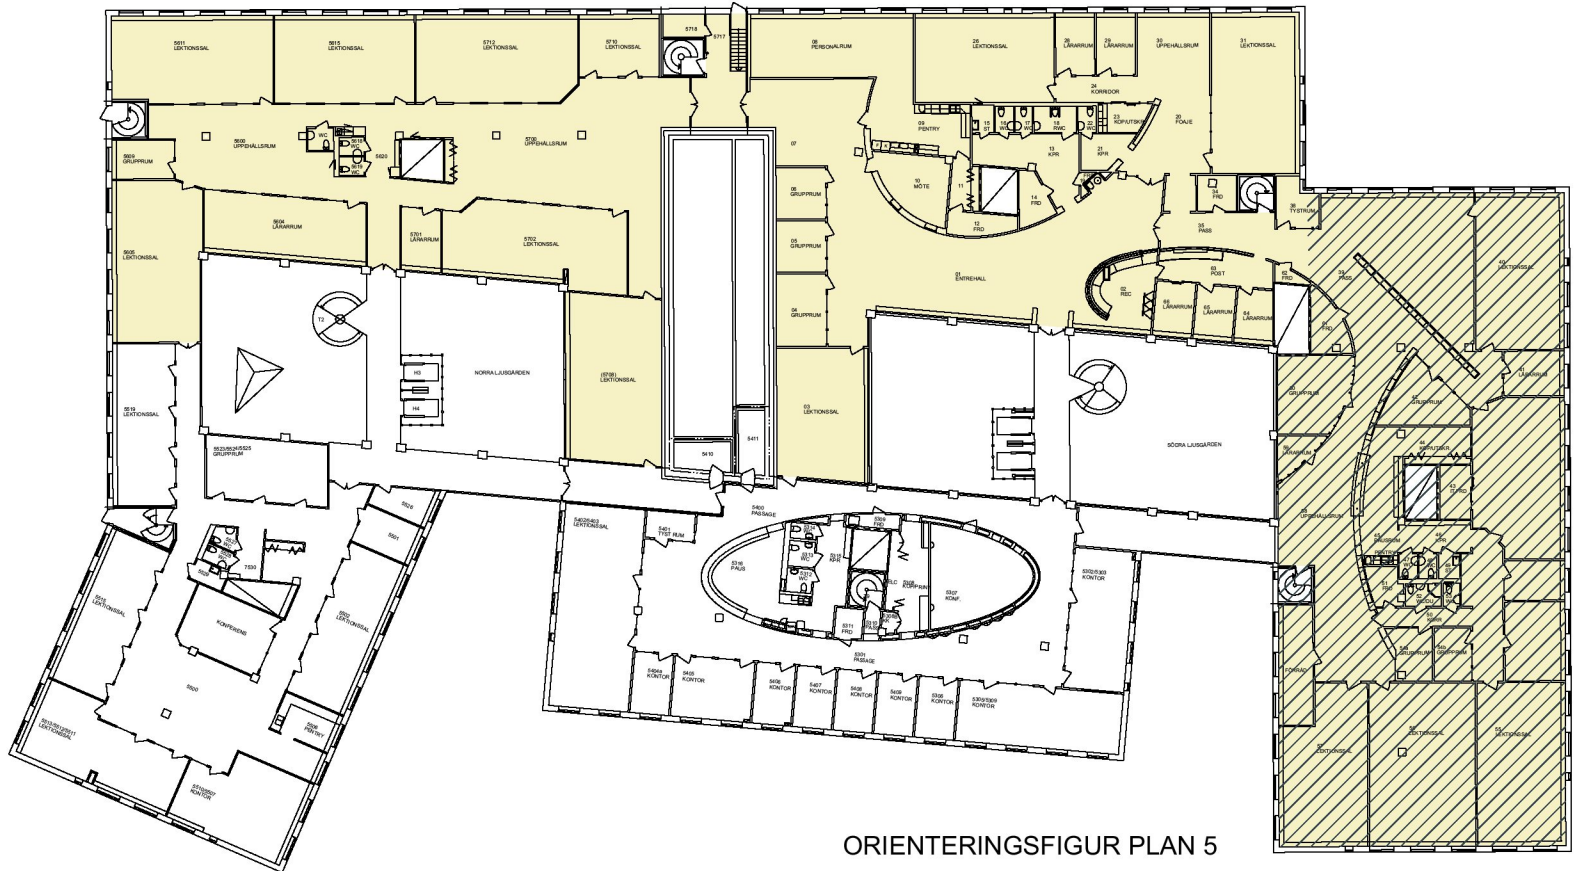

ORIENTERINGSFIGUR PLAN 5

## ALLMÄNNA ANVISNINGAR OCH FÖRESKRIFTER

MÄTT, BETECKNINGAR, TYPER M M

### FÖRKLARINGAR:

SAMTLIGA MÄTT ANGES I MILLIMETER

### RITNINGARS STATUS

SAMTLIGA MÄTT ÄR ANGIVNA I MILLIMETER.

RITNINGAR SKALL, FÖR ATT VARA GÄLLANDE PÅ BYGGARBETSPLETSEN ELLER FÖR ATT ANVÄNDAS FÖR BESTÄLLNING AV SNICKERIER, INREDNING M M, VARA FÖRSEDD MED BENÄMNING "BYGGHANDLING". OBS! SAMTLIGA MÄTT KONTROLLERAS PÅ PLATS INNAN TILLVERKNING SKER. ENTREPRENÖREN SKALL FÖRSÄKRA SIG OM ATT HEN ERHÅLLIT SENASTE VERSIONEN AV RITNINGEN INNAN ARBETE PÅBÖRJAS. VID EVENTUELLA OKLARHETER KONTAKTAARKITEKTEN.

BET	ANT	ÄNDRING AVSER	DATUM	SIGN
BYGGLOVSHANDLING				
KV. GÖTAARK 18				
STOCKHOLMS KOMMUN				
<div><div>o</div><div>BAL DER</div></div>				
VIZ Arkitektkontor AB		tel.nr. 08 - 55 69 19 00		
K				
VVS				
Sp				
E				
B				
UPPDRAG NR	RITAD AV	HANDLÄGGARE		
	E. A. ANDRONOVA	A. LINDQVIST		
DATUM	ANSVARIG			
2020-03-02		A. LINDQVIST		
Gymnasieskola				
Planritning				
Plan 5 - Del 3 av 3				
SKALA	NUMMER		BET	
A1 - 1:100 A3 - 1:200	A-40.1-153			