

ALLMÄNNA ANVISNINGAR  
OCH FÖRESKRIFTER

MÄTT, BETECKNINGAR, TYPER M M


FÖRKLARINGAR:

SAMTLIGA MÄTT ANGES I MILLIMETER

RITNINGARS STATUS


SAMTLIGA MÄTT ÄR ANGIVNA I MILLIMETER.

RITNINGAR SKALL, FÖR ATT VARA GÄLLANDE PÅ BYGGARBETSPLATSEN ELLER FÖR ATT ANVÄNDAS FÖR BESTÄLLNING AV SNICKERIER, INREDNING M M, VARA FÖRSEDD MED BENÄMNING "BYGGHANDLING". OBS! SAMTLIGA MÄTT KONTROLLERAS PÅ PLATS INNAN TILLVERKNING SKER. ENTREPRENÖREN SKALL FÖRSÄKRA SIG OM ATT HEN ERHÅLLIT SENASTE VERSIONEN AV RITNINGEN INNAN ARBETE PÅBÖRJAS. VID EVENTUELLA OKLARHETER KONTAKTAARKITEKTEN.

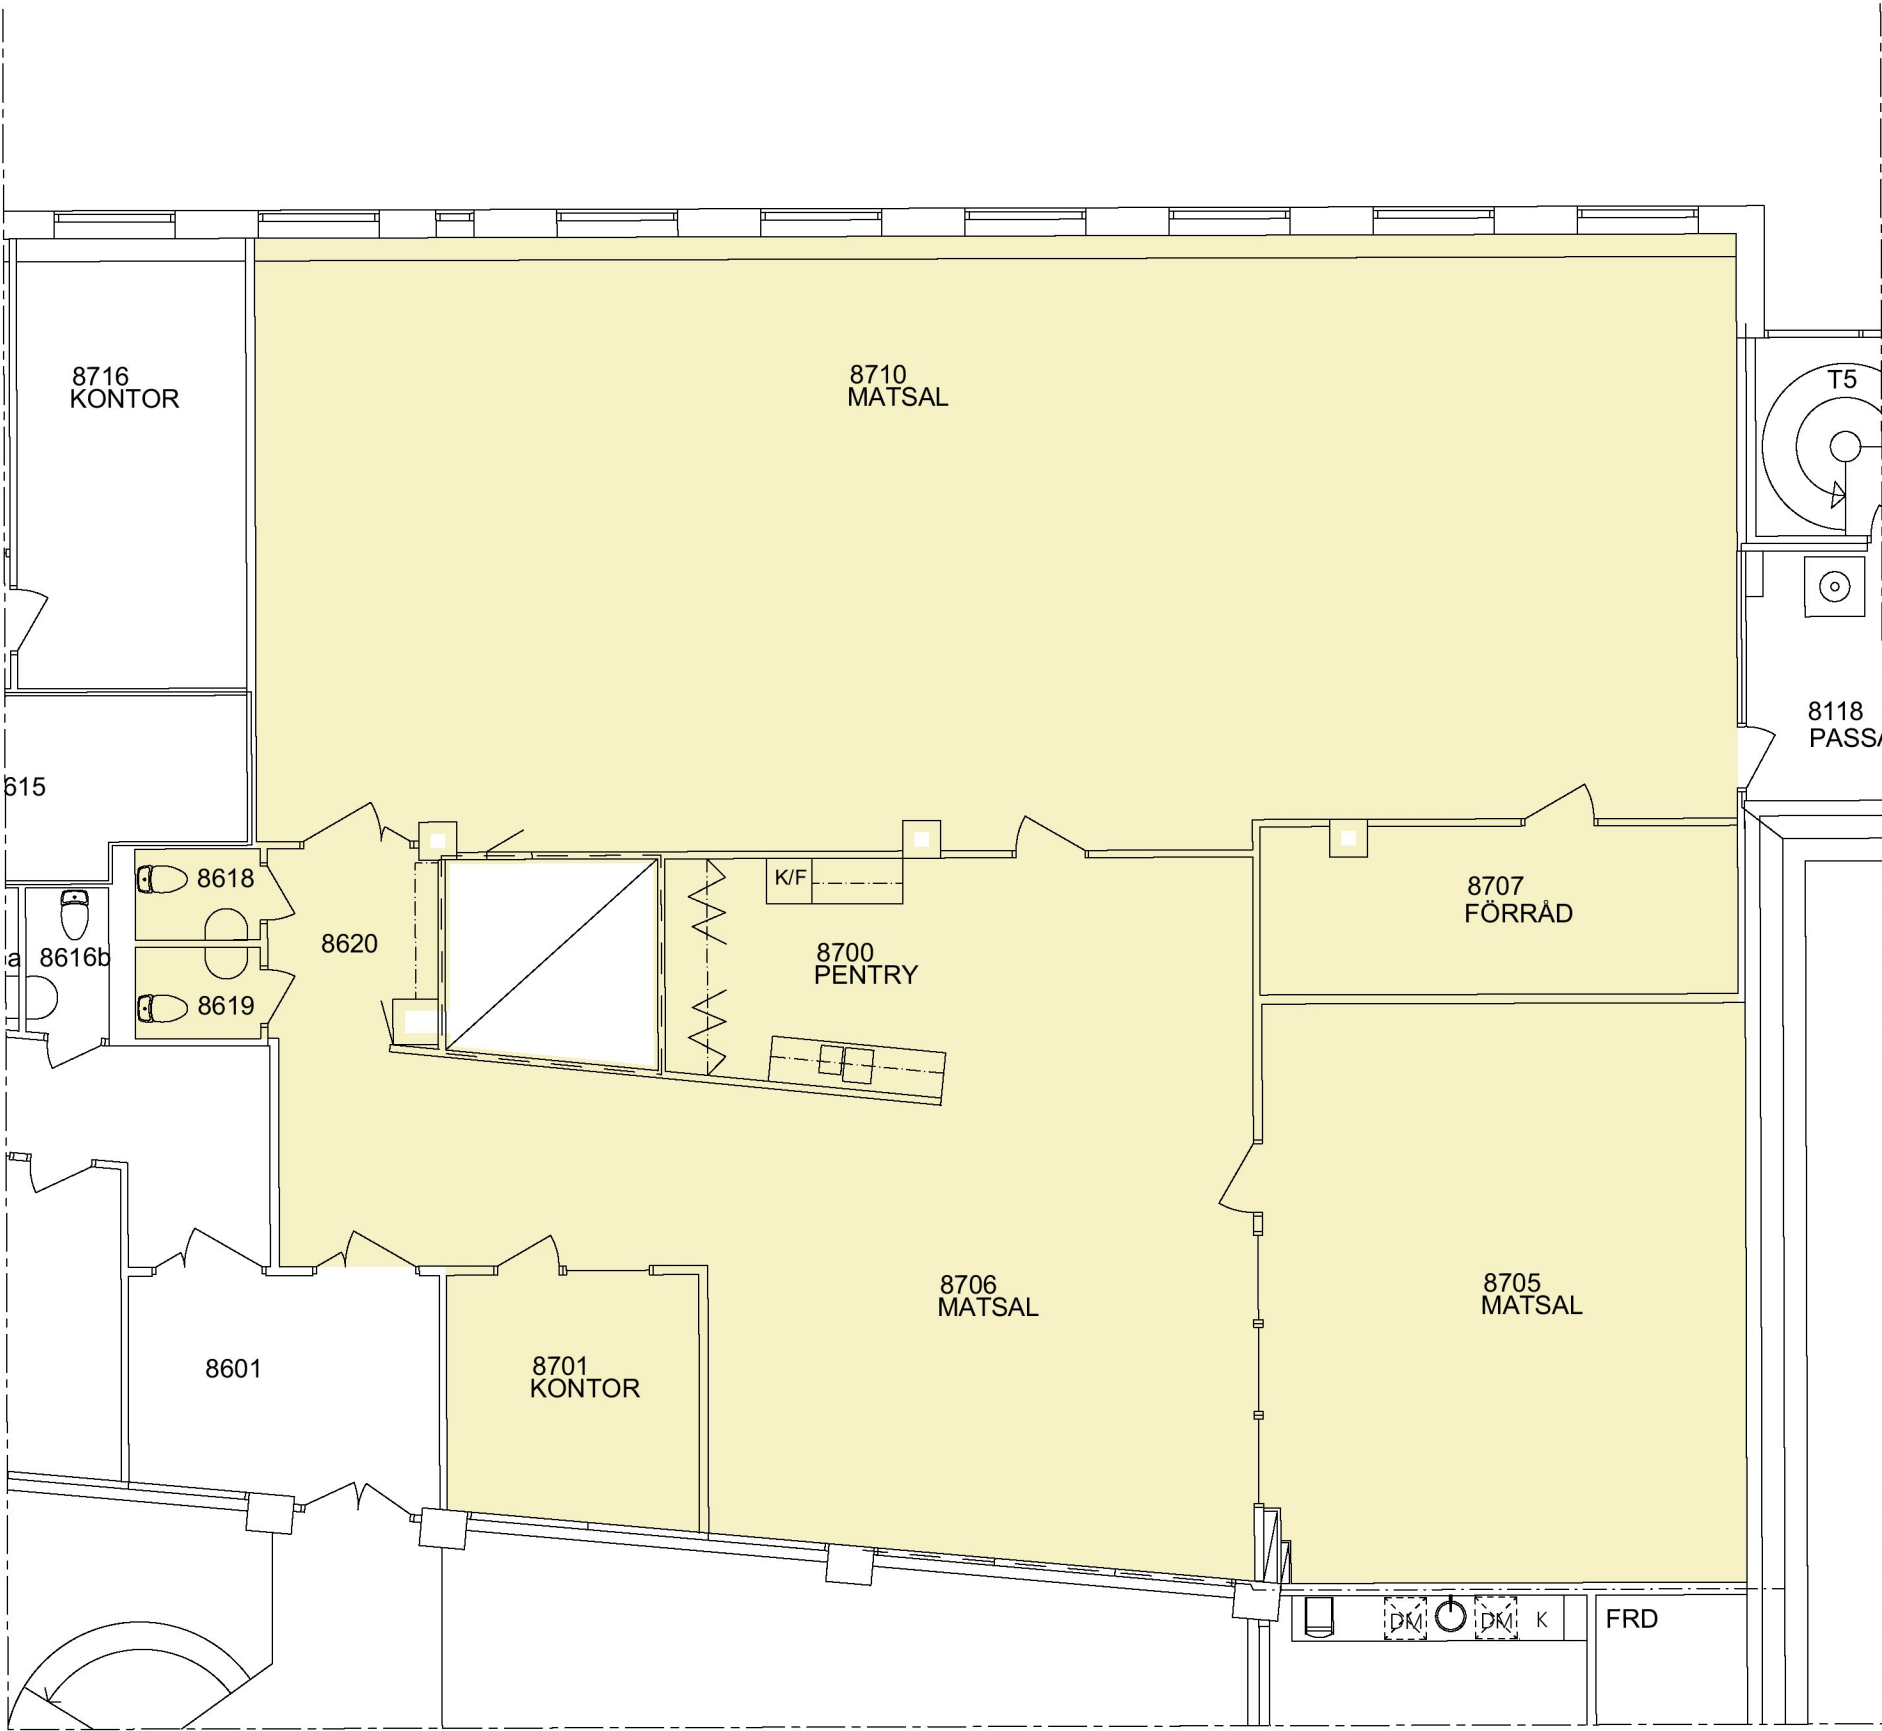


PLAN 8 - GYMNASIESKOLA ~ 330 m<sup>2</sup>

TOTALT GYMNASIESKOLA ~ 3,511 m<sup>2</sup>

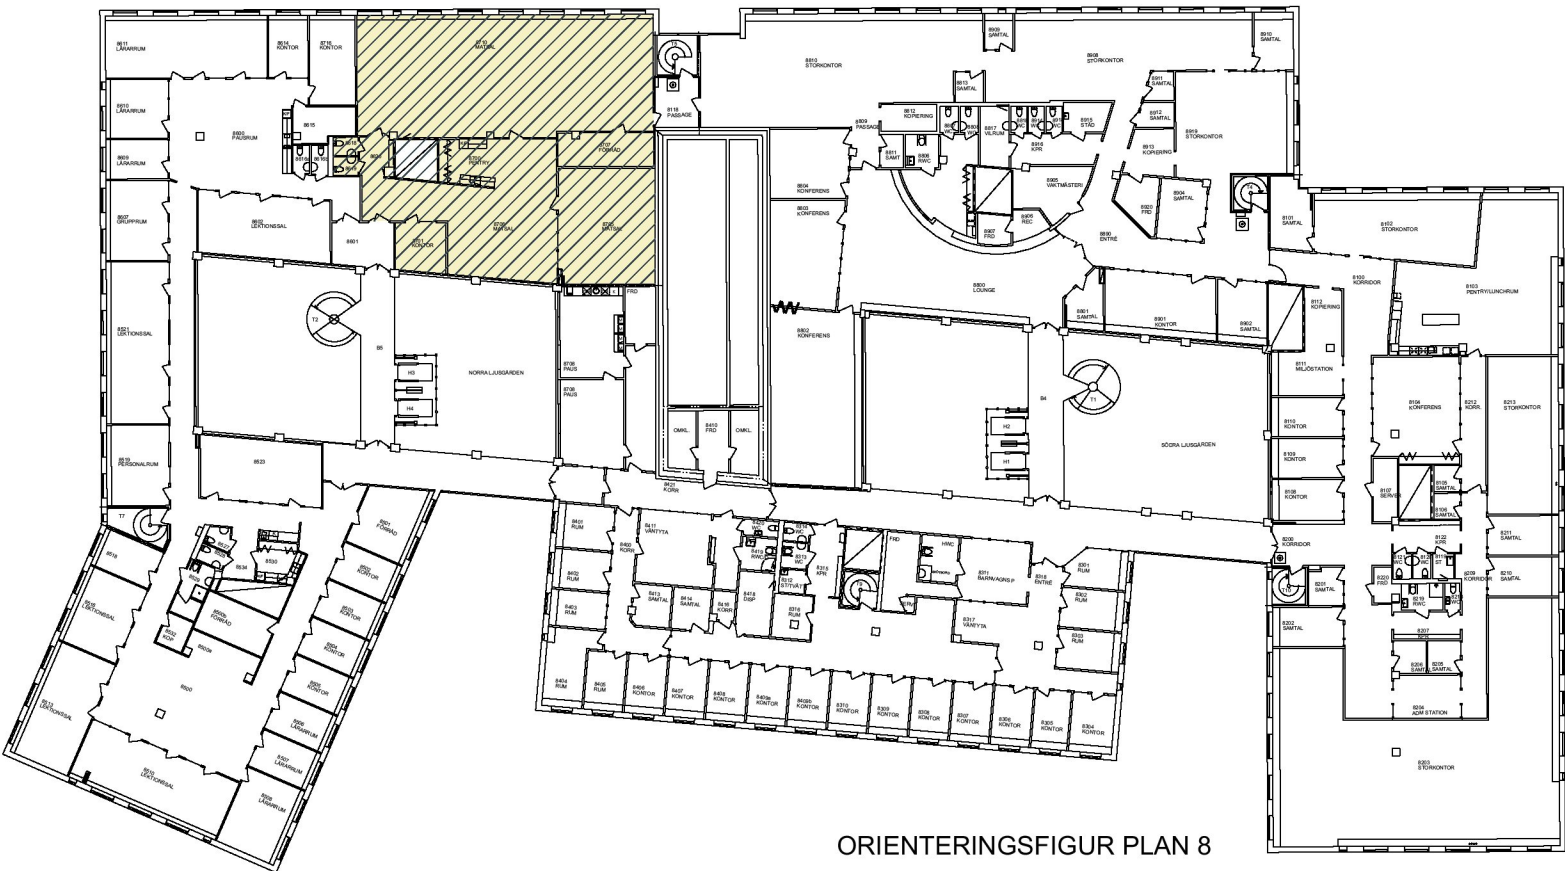

ORIENTERINGSFIGUR PLAN 8

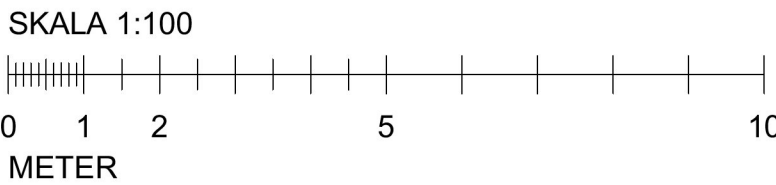

BET	ANT	ÄNDRING AVSER		DATUM	SIGN
BYGGLOVSHANDLING					
KV. GÖTAARK 18					
STOCKHOLMS KOMMUN					
					
VIZ Arkitektkontor AB			tel.nr. 08 - 55 69 19 00		
K					
VVS					
Sp					
E					
B					
UPPDRAG NR		RITAD AV		HANDLÄGGARE	
		E. A. ANDRONOVA		A. LINDQVIST	
DATUM		ANSVARIG			
2020-02-24				A. LINDQVIST	
Gymnasieskola					
Planritning					
Plan 8 - Del 1 av 1					
SKALA		NUMMER			BET
A1 - 1:100 A3 - 1:200		A-40.1-181			