


Fasadritning (Väster)

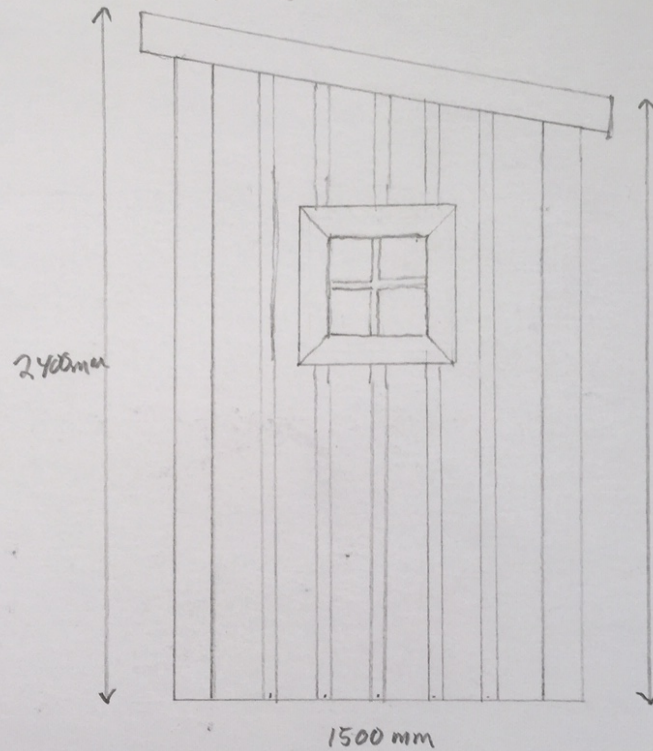

Fasad

Material: Trä


Färg: Grå 52502Y

Tak



2200mm Material: Plåt

Färg: Svart

Skala 1:20

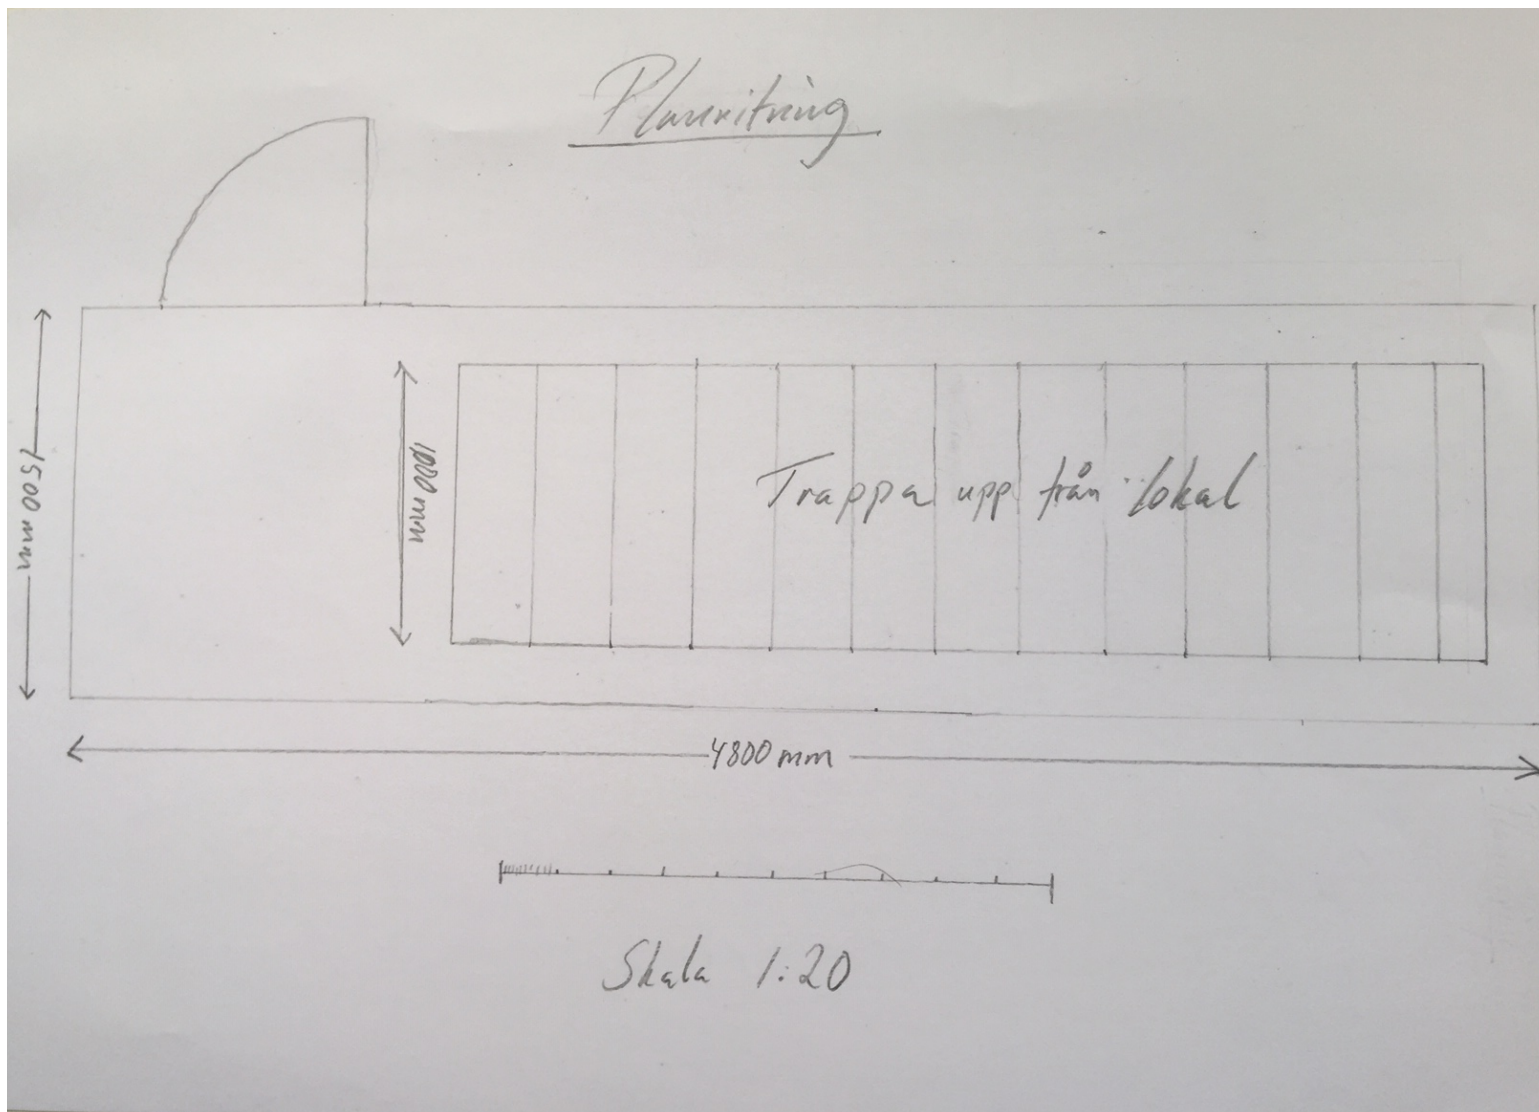

Sektionsritning

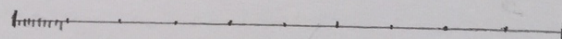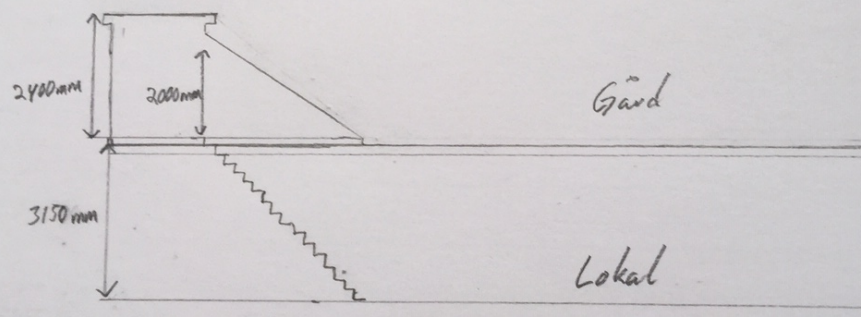

Skala 1:100