


VY AV FASAD, 1:100
BALKONGTYPER

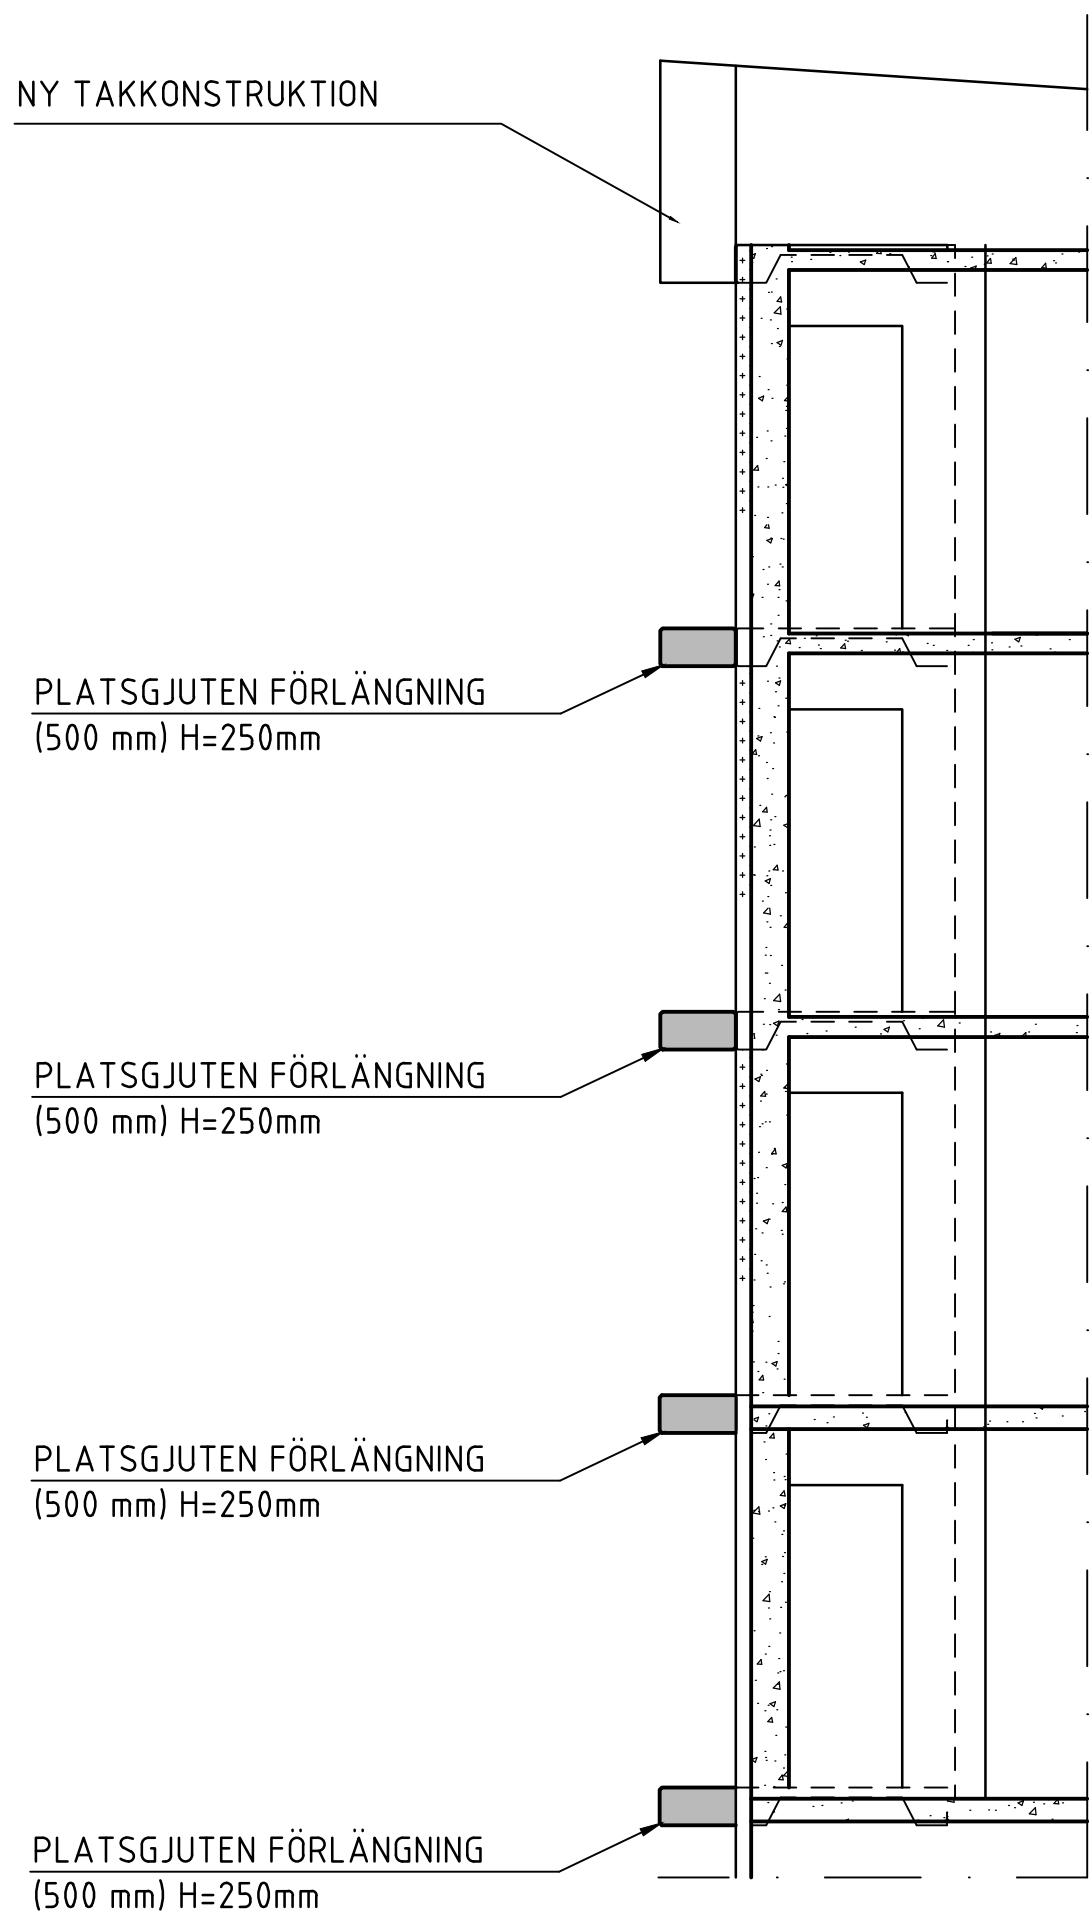

A-A, 1:50
TYPSEKTION

RITINGSFÖRTECKNING

| | |
|-----------|---------------------|
| K-20.0-01 | ORIENTERINGSRITNING |
| K-22.1-01 | BALKONGTYP 1 |
| K-22.1-02 | BALKONGTYP 2 |
| K-22.1-03 | BALKONGTYP 3 |
| K-22.2-01 | DETALJSEKTIONER |
| K-25.1-01 | TAKKONSTRUKTION |

| | | | | |
|---|-----------------------------|-----------------|---------------------------|------|
| BET | ANT | ÄNDRINGEN AVSER | DATUM | SIGN |
| BYGGHANDLING | | | | |
| KV. SPINNSIDAN 2 DIPART | | | | |
| <div><div><div><div></div><div></div><div></div></div><div><div>Convia</div><div>INGENJÖRSBYRÅ AB</div></div></div><div>CONVIA INGENJÖRSBYRÅ AB HUDKSVALLSGATAN 8 113 30 STOCKHOLM 0765 301 370 www.convia.se</div></div> | | | | |
| UPPDRAG NR 20-016 | RITAD/KONSTR AV R.J./R.J | | HANDLAGGARE R. JONSSON | |
| DATUM 2020-02-01 | ANSVARIG R. JONSSON | | | |
| FÖRLÄNGNING AV BALKONGER ORIENTERINGSRITNING PLANER, SEKTIONER | | | | |
| SKALA — | NUMMER K-20.0-01 | | | BET |

