

ALLA MÅTT ÄR TEORETISKA OCH SKA KONTROLLERAS
PÅ PLATS AV ENTREPRENÖREN.

BFS 2015:6 (Boverkets konstruktionsregler, EKS 10)

SEKTIONER HÄNVISAS TILL K-22.2-01

K-22.1-01	FÖRESKRIFTER, BALKONGTYP 1
K-22.1-02	BALKONGTYP 2
K-22.1-03	BALKONGTYP 3
K-22.2-01	DETALJSEKTIONER

KVALITET: S235

ENL. SS-EN 206:2013
SS-EN 13670:2009
SS-EN 137006:2015

- EXPONERINGSKLASS XC4+XF4
- C32/40
- UTFÖRANDEKLASS EXC2
- KOMPETENSKLASS: I-U
- KLORIDHALTKLASS: Cl 0,2
- CEM 1, ANLÄGGNINGSCEMENT
- VCT MAX 0,50
- MAXIMAL STENSTORLEK 16 mm.
- HORISONTELLA UTÅTGÅENDE HÖRN FASAS MED TREKANTSLIST 15x15

K500 C
TÄCKANDE BETONGSKIKT: 30 mm

RÄCKESINFÄSTNINGAR ENLIGT ENTREPRENÖR.

TYP HILTI HIT HY-200, ELLER LIKVÄRDIG.
VART 20: E INJEKTERAT ARMERINGSJÄRN I
BALKONGTYP 2 SKA PROVDRAS MED 25 kN

BED.14 RIVNING AV BRO, BRYGGA, KAJ, TUNNEL, KAMMARE OD

BED.14 RIVNING AV BRO, BRYGGA, KAJ, TUNNEL, KAMMARE OD

Rivning av anläggningsdelar i betong

Rivning med mekanisk bilning eller krossning

EBB.12 FORM AV SKIVOR

EBC.1112 OSPÄND ARMERING OCH DUBBNING VID FÖRBÄTTRING OCH REPARATION AV BRO

EBE.1212 BETONGGJUTNING KATEGORI A VID REPARATION AV BRO

BEAKTA MOTGJUTNINGSYTOR, DESSA SKA VARA FRIA FRÅN LÖS BETONG, MIKROSPRICKOR OCH VARA

NOGGRANT RENGJORDA.

FÖRVATTNING SKA SKE TVÅ DYGN INNAN GJUTNING. VID GJUTNINGSTILLFÄLLET SKA MOTGJUTNINGSYTA VARA
YTTERST 65 DEG 41'

FETTERBEHANDLING (HÄRDNING) SKA SKA MED VATTENBEGJUTNING OCH INTÄCKNING MED TVÅ LAGER BE. FOLIE


DEN NYGGLUTNA YTAN SKA HÅLLAS FUKTIG I 7 DAGAR


BEAKTA TEMPERATURFÖRHÅLLANDEN I LUFT OCH MOTGJUTNINGSYTOR ANGIVNA UNDER DENNA AMA-KOD.

VID TEMPERATUR UNDER 5°C BÖR FORMAR OCH PE-FOLIE BELÄGGAS MED 20 MM BETONGTÄCKMATT



SKALA 1:20

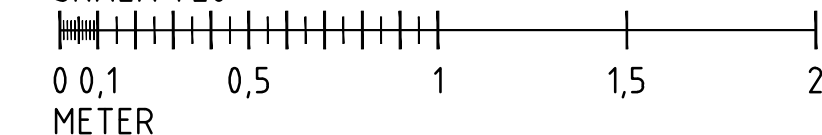

BET	ANT	ANDRINGS AVSER	DATUM	SIGN
BYGGHANDLING				
KV. SPINNSIDAN 2 DIPART				
 <div> onvia INGENJÖRSBYRÅ AB </div>			CONVIA INGENJÖRSBYRÅ AB HUDIKSVALLSGATAN 8 113 30 STOCKHOLM 0706 301 370 www.convia.se	
UPPDRAGS NR 20-016	RITAD/KONSTR AV R./J/R.J		HANDLÄGGARE R. JÖNSSON	
DATUM 2020-02-01	ANSVARIGE R. JÖNSSON			
FÖRLÄNGNING AV BALKONGER BALKONGTYP 1, MÅTT OCH ARMERING PLAN, SEKTIONER				
SKALA —	NUMMER K-22.1-01			BET