

Granskad STOCKHOLMS BYGGNADSNAMND
Tillhör nämndens beslut
2020-02-14

BET	ANT	ÄNDRINGAR AUSVER	SIGN	DATUM
BYGGLOVSHANDLING				
DJURGÅRDEN 1:35 STOCKHOLM				
				
TILLBAMMANS ARKITEKTER & PROJEKTLÄRE				
ST FRISKISGATAN 15 : 112 39 STOCKHOLM - 08-576 924 24 - www.tillbammans.com				
PROJEKTNUMMER 104-55-03	BRITAD AV CS	HANDLAGGARE CS		
DATUM 2019-10-03	ÄNDRING JS			
SITUATIONSPLAN				
SKALA 1:400/A3 1:200/A1	NUMMER A01-1	BET		

Samtliga mått anges i millimeter.
Vid revidering av ritning är utgående slipstext genomstruken.
Exempel: ~~Denna text utgår.~~
Ny text är understruken.
Exempel: Ny text.

Byggnadsdel som rives

 Ny byggnadsdel

Bef. dörr

 Ny dörr


Samtliga mått kontrolleras på plats.
Ändringar beträffande utförande skall godkännas
av arkitekt.

SWEREF 99 18 00 RH2000

HÄNVISNINGAR

Granskad STOCKHOLMS BYGGNADSNÄMND
Tillhör nämndens beslut
2020-07-14

BET	ANT	ÄNDRINGENS ANSÖKAN	SIGN	DATUM
BYGGLOVSHANDLING				
DJURGÅRDEN 1:35 STOCKHOLM				
				
TILLSAMMANS ARKITEKTER & PROJEKTLÄDARE ST. ERIKSGATAN 15 : 112 39 STOCKHOLM : 08-526 924 24 : www.tillsammans.com				
PROJEKTNUMMER 104-55-03	RITAD AV CS		HANDSÄGGARE CS	
DATUM 2019-10-03	ANSÖKNING JS			
PLANRITNING				
PLAN 1				
SKALA 1:100/A3 1:50/A1	NUMMER A02-1			BET

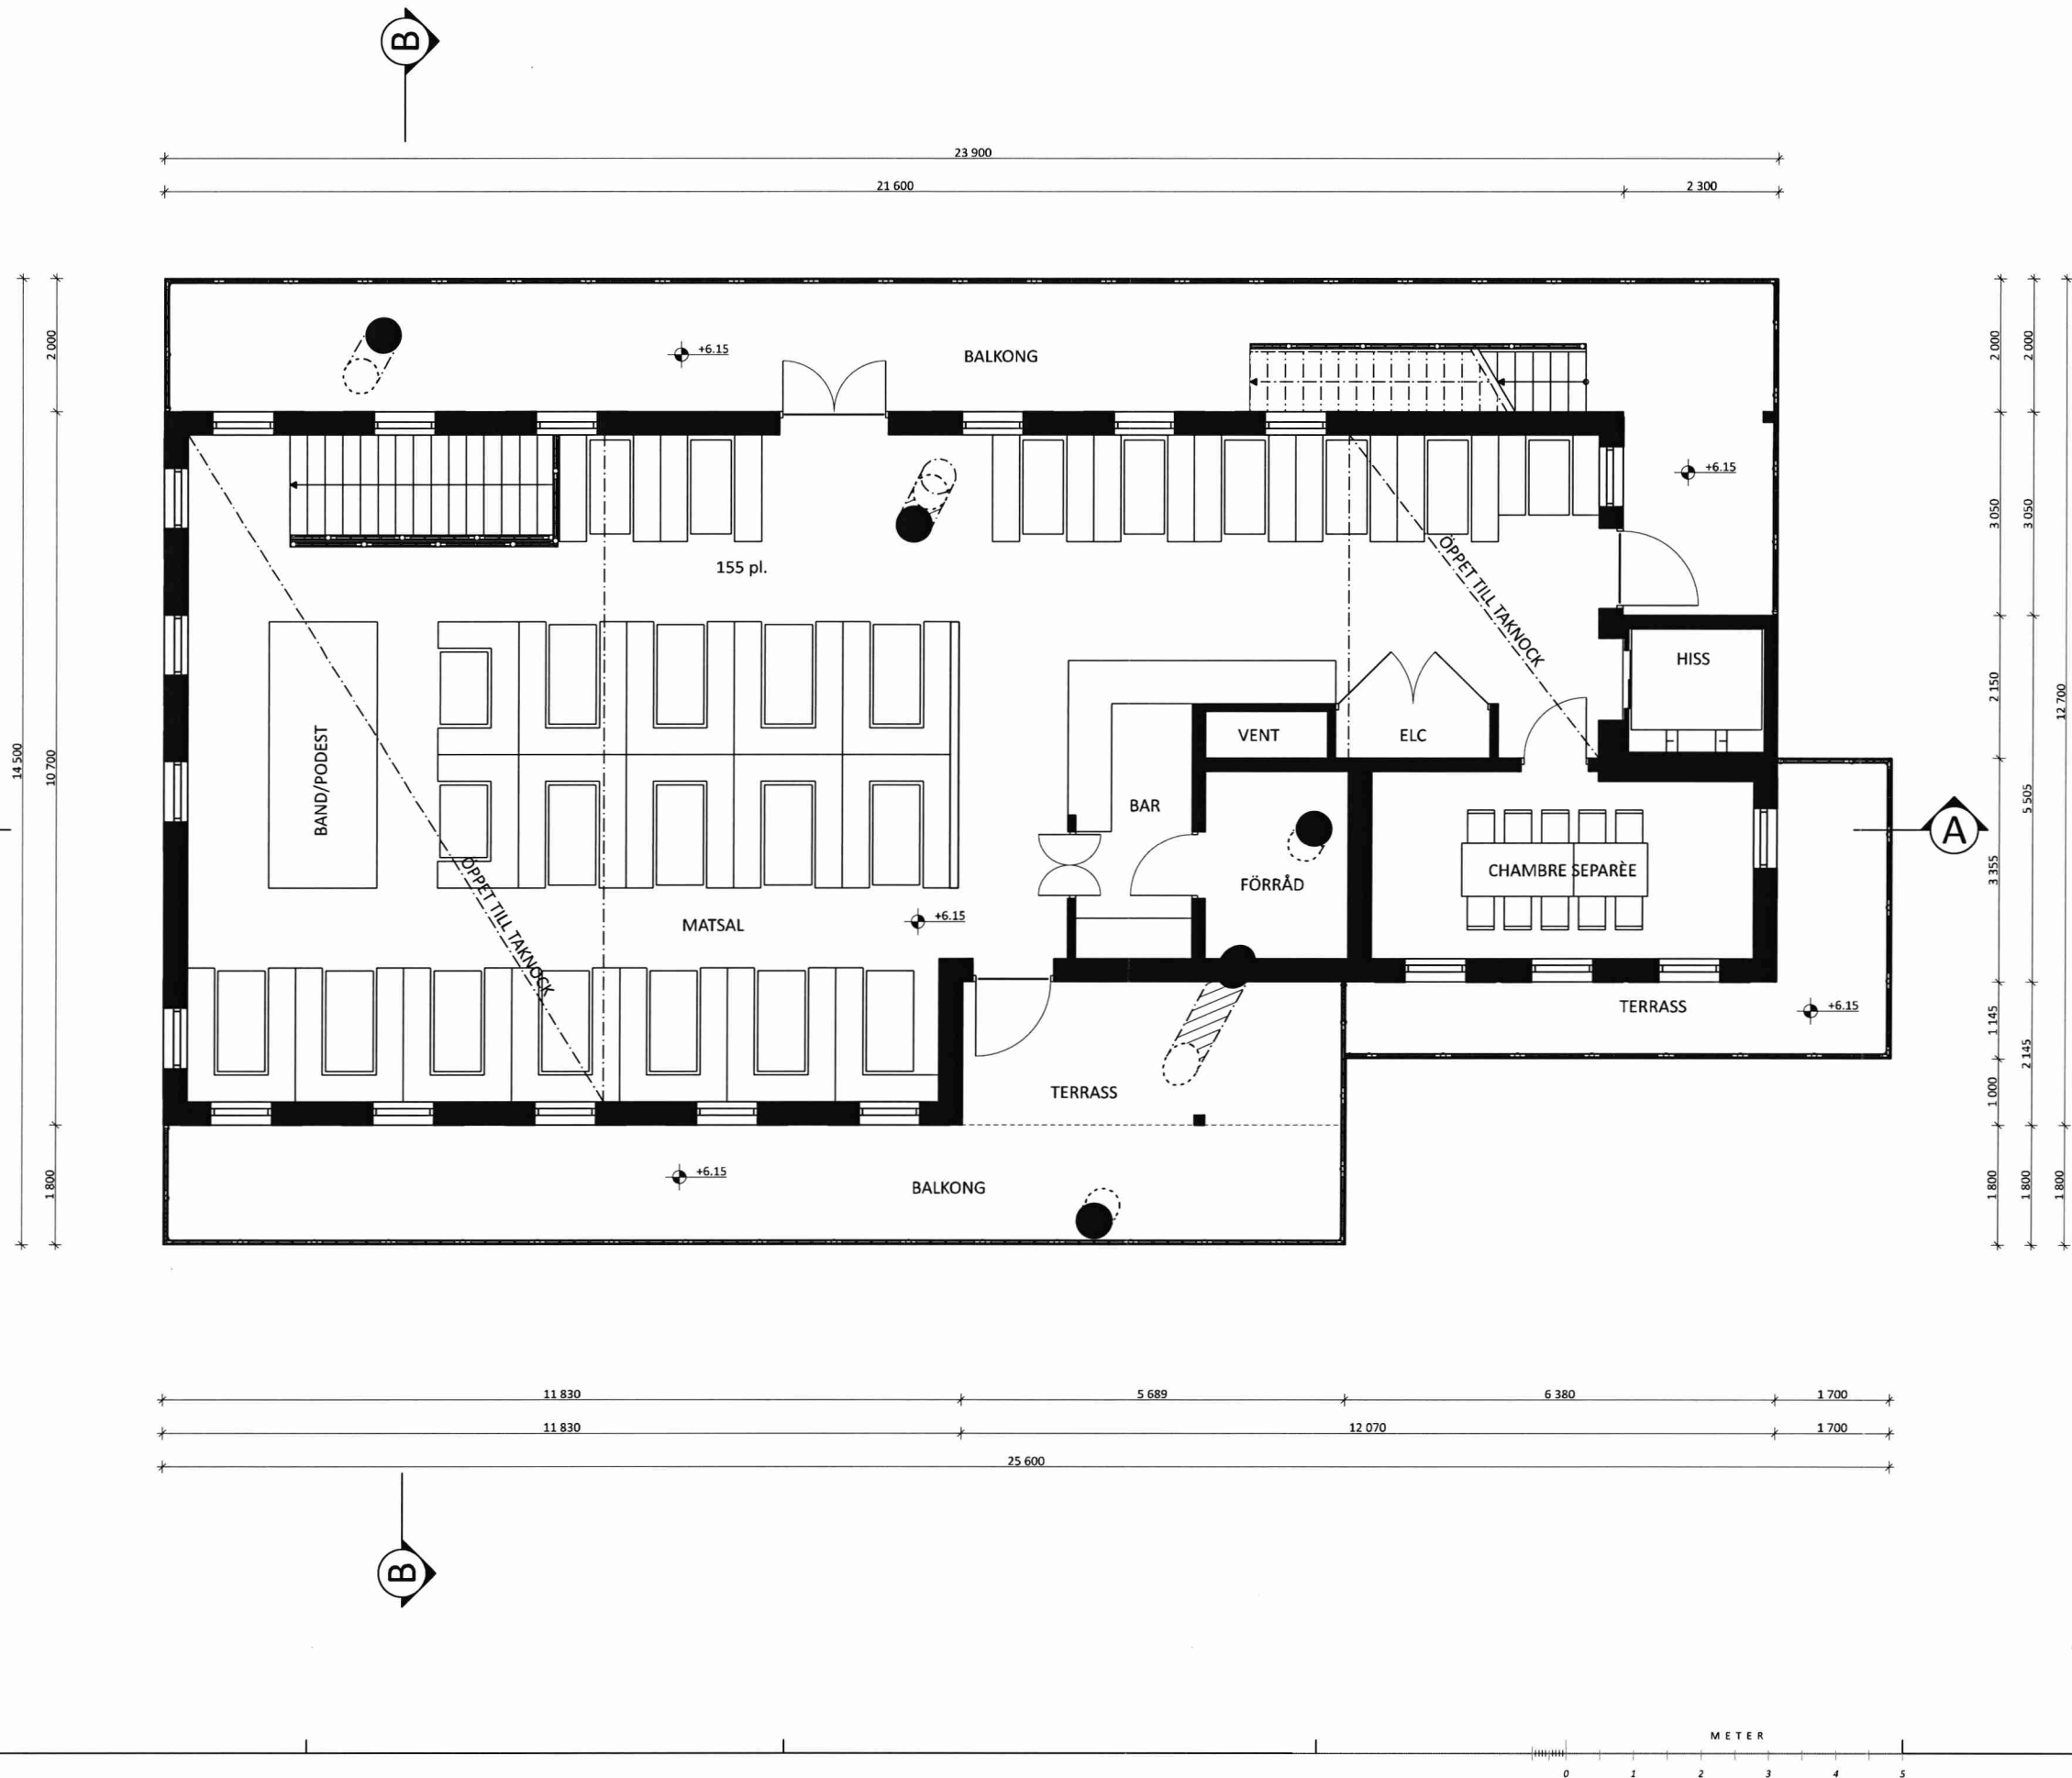

FÖRKLARINGAR

Samtliga mått anges i millimeter.
Vid revidering av ritning är utgående slippstext genomstruken.
Exempel: Denna text utgår.
Ny text är understruken.
Exempel: Ny text.

- Byggnadsdel som rives
- Ny byggnadsdel
- Bef. dörr
- Ny dörr

FÖRESKRIFTER


Samtliga mått kontrolleras på plats.
Ändringar beträffande utförande skall godkännas av arkitekt.

SWEREF 99 18 00 RH2000

HÄNVISNINGAR



BET	ANT	ÄNDRINGEN AVSER	SIGN	DATUM
BYGGLOVSHANDLING				
DJURGÅRDEN 1:35				
STOCKHOLM				
TILLSAMMANS				
ARKITEKTER & PROJEKTLEDARE				
ST. ERIKSGATAN 15 : 112 39 STOCKHOLM : 08-526 924 24 : www.tillsammans.com				
PROJEKTNUMMER	104-55-03	UTÅD AV	CS	HANDLÄGGARE
DATUM	2019-10-03	ANSVARIG	JS	CS
PLANRITNING				
PLAN 2				
SKALA	1:100/A3	NUMMER	A02-2	BET
	1:50/A1			

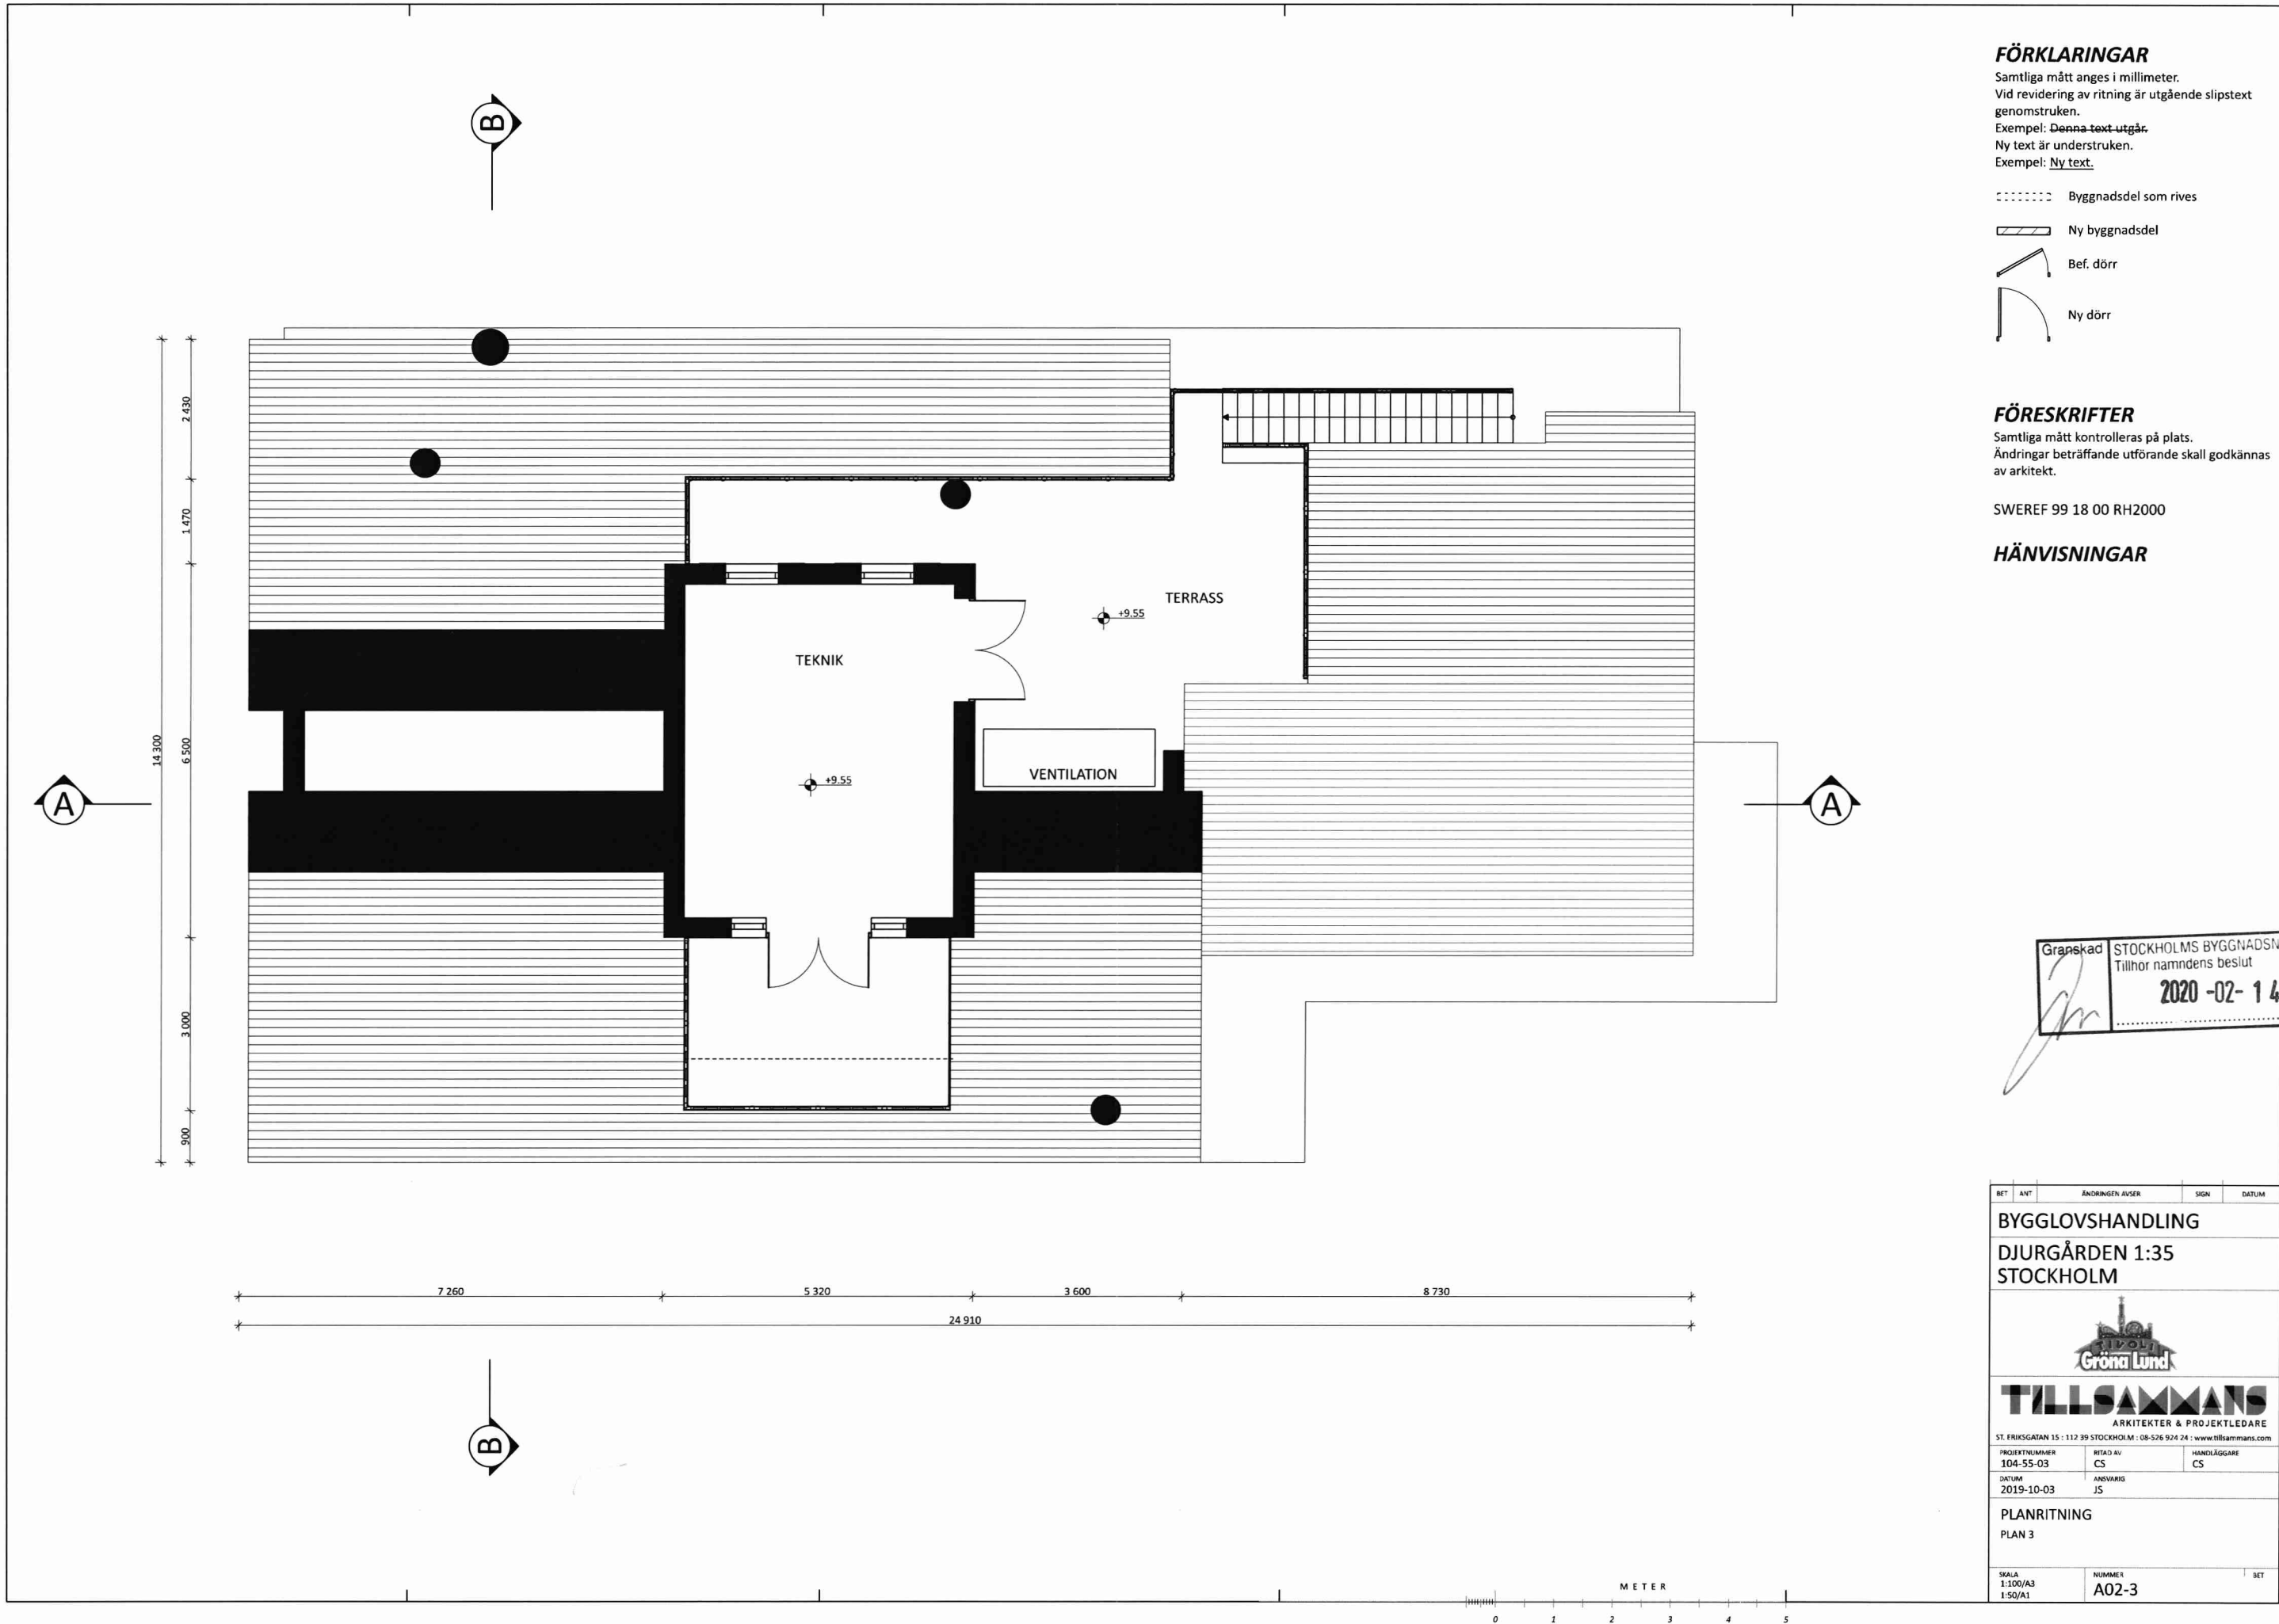

FÖRKLARINGAR

Samtliga mått anges i millimeter.
Vid revidering av ritning är utgående slippstext genomstruken.
Exempel: ~~Denna text utgår.~~
Ny text är understruken.
Exempel: Ny text.

- Byggnadsdel som rives
- Ny byggnadsdel
- Bef. dörr
- Ny dörr

FÖRESKRIFTER

Samtliga mått kontrolleras på plats.
Ändringar beträffande utförande skall godkännas av arkitekt.

SWEREF 99 18 00 RH2000

HÄNVISNINGAR



BET	ANT	ÄNDRINGEN AVSER	SIGN	DATUM
BYGGLOVSHANDLING				
DJURGÅRDEN 1:35				
STOCKHOLM				
TILLSAMMANS				
ARKITEKTER & PROJEKTLEDARE				
ST. ERIKSGATAN 15 • 112 39 STOCKHOLM • 08-526 924 24 • www.tillsammans.com				
PROJEKTNUMMER	104-55-03	RITAD AV	CS	HANDLAGGARE
DATUM	2019-10-03	ANSVÄRIG	JS	CS
PLANRITNING				
PLAN 3				
SKALA	1:100/A3	NUMMER	A02-3	BET
	1:50/A1			


FÖRKLARINGAR

Samtliga mått anges i millimeter.
Vid revidering av ritning är utgående slipstext genomstruken.
Exempel: ~~Denna text utgår.~~
Ny text är understruken.
Exempel: Ny text.

FÖRESKRIFTER

Samtliga mått kontrolleras på plats.
Ändringar beträffande utförande skall godkännas av arkitekt.

SWEREF 99 18 00 RH2000

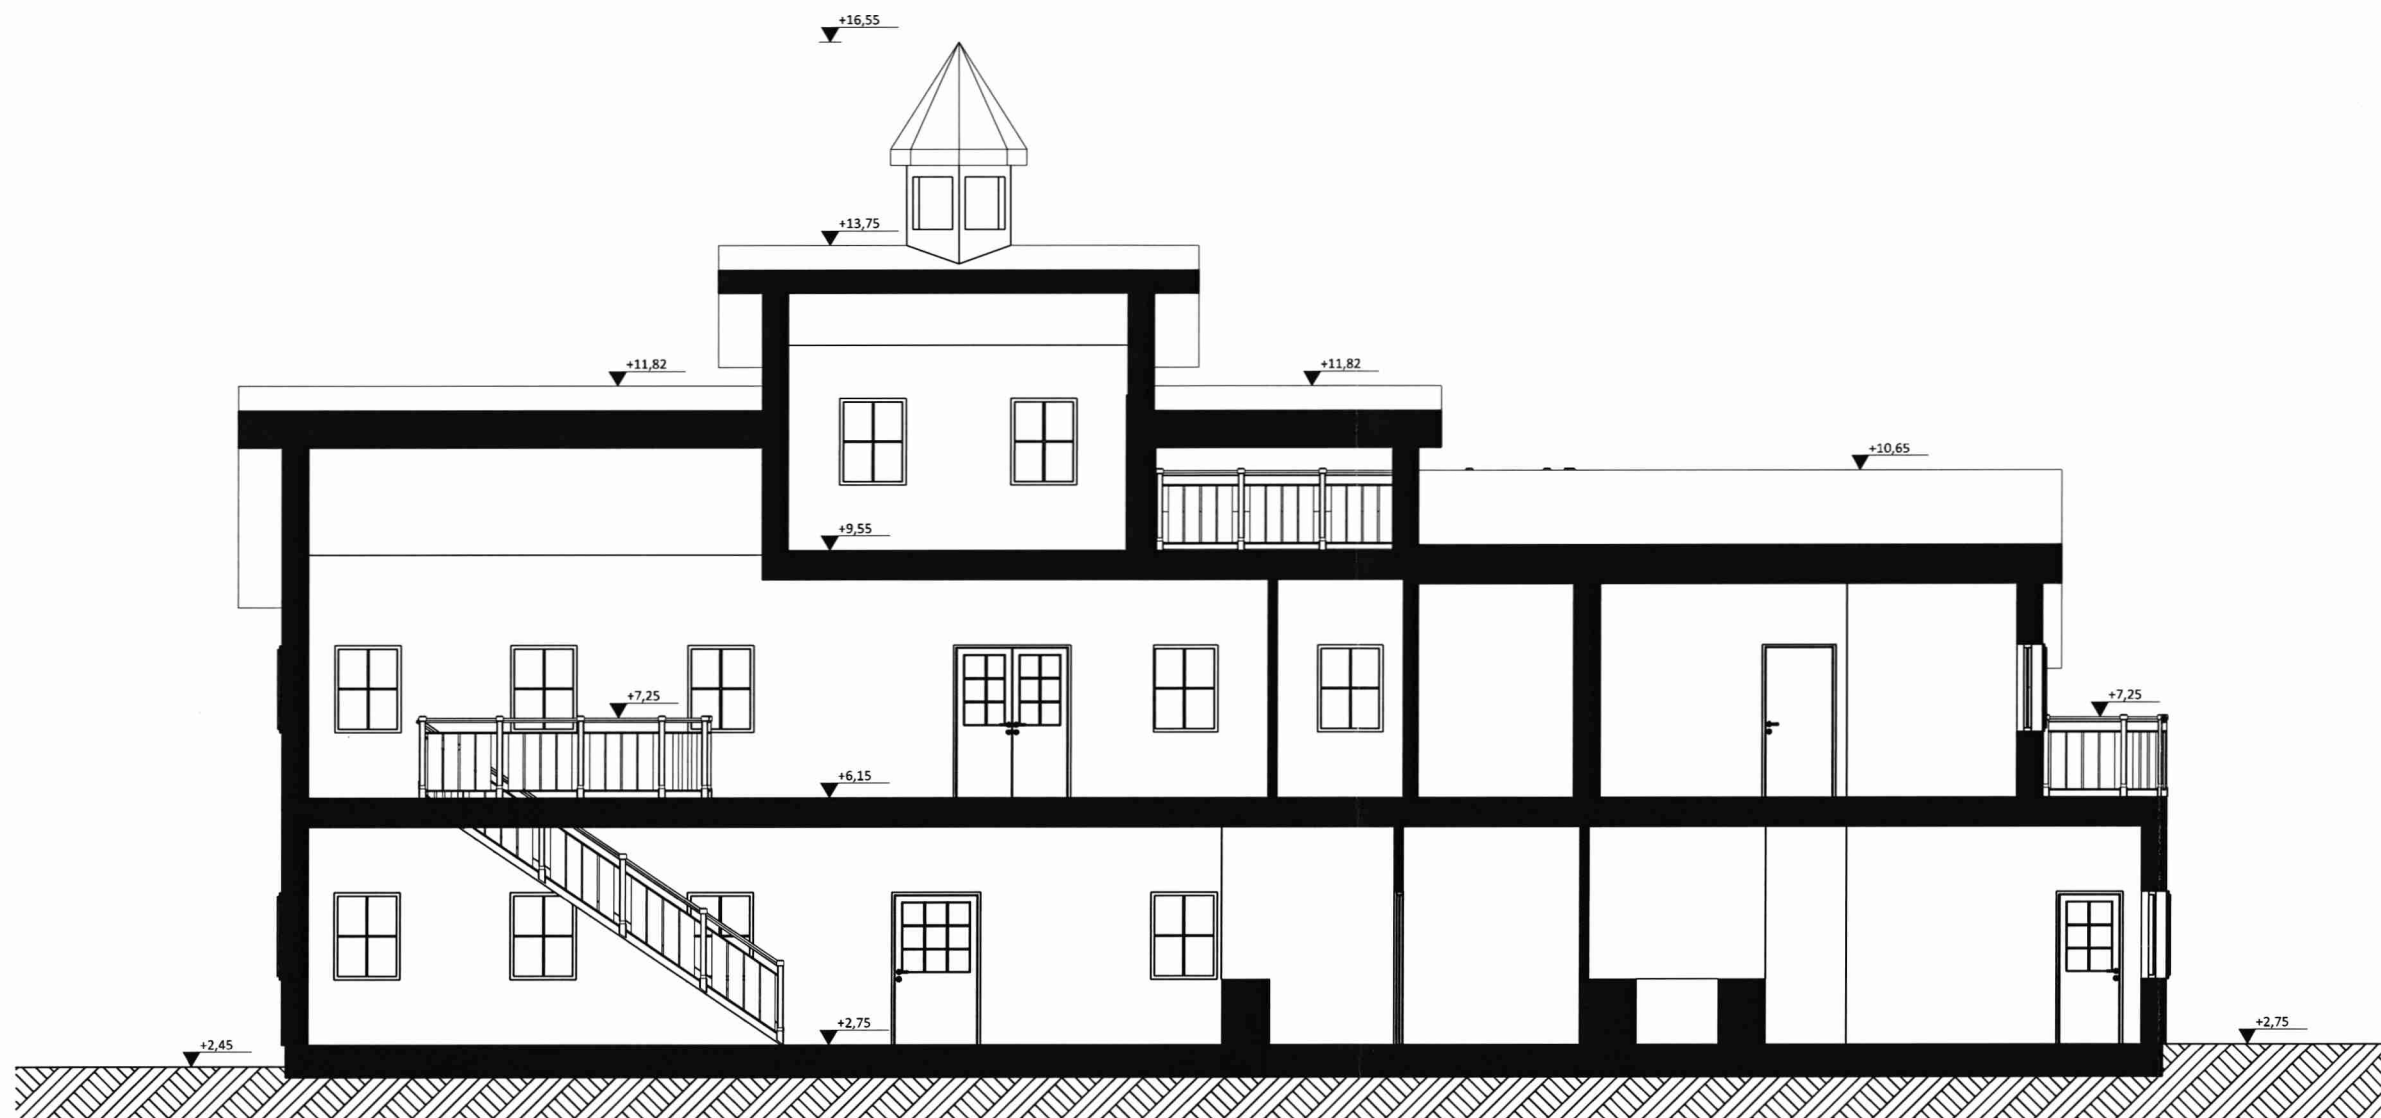HÄNVISNINGAR**SEKTION A-A**

BET	ANT	ÄNDRINGEN AVSER	SIGN	DATUM		
BYGGLOVSHANDLING						
DJURGÅRDEN 1:35 STOCKHOLM						
						
TILLSAMMANS ARKITEKTER & PROJEKTLEDARE ST. ERIKSGATAN 15 : 112 39 STOCKHOLM : 08-526 924 24 : www.tillsammans.com						
PROJEKTNUMMER 104-55-03	BITAD AV CS	HANDLÄGGARE CS				
DATUM 2019-10-03	ÄNDRING JS					
SEKTION A-A						
SKALA 1:100/A3 1:50/A1	NUMMER A04-1	SET				

METER

0 1 2 3 4 5

FÖRKLARINGAR


Samtliga mått anges i millimeter.
Vid revidering av ritning är utgående slippstext genomstruken.
Exempel: ~~Denna text utgår.~~
Ny text är understruken.
Exempel: Ny text.

FÖRESKRIFTER

Samtliga mått kontrolleras på plats.
Ändringar beträffande utförande skall godkännas av arkitekt.

SWEREF 99 18 00 RH2000


HÄNVISNINGAR

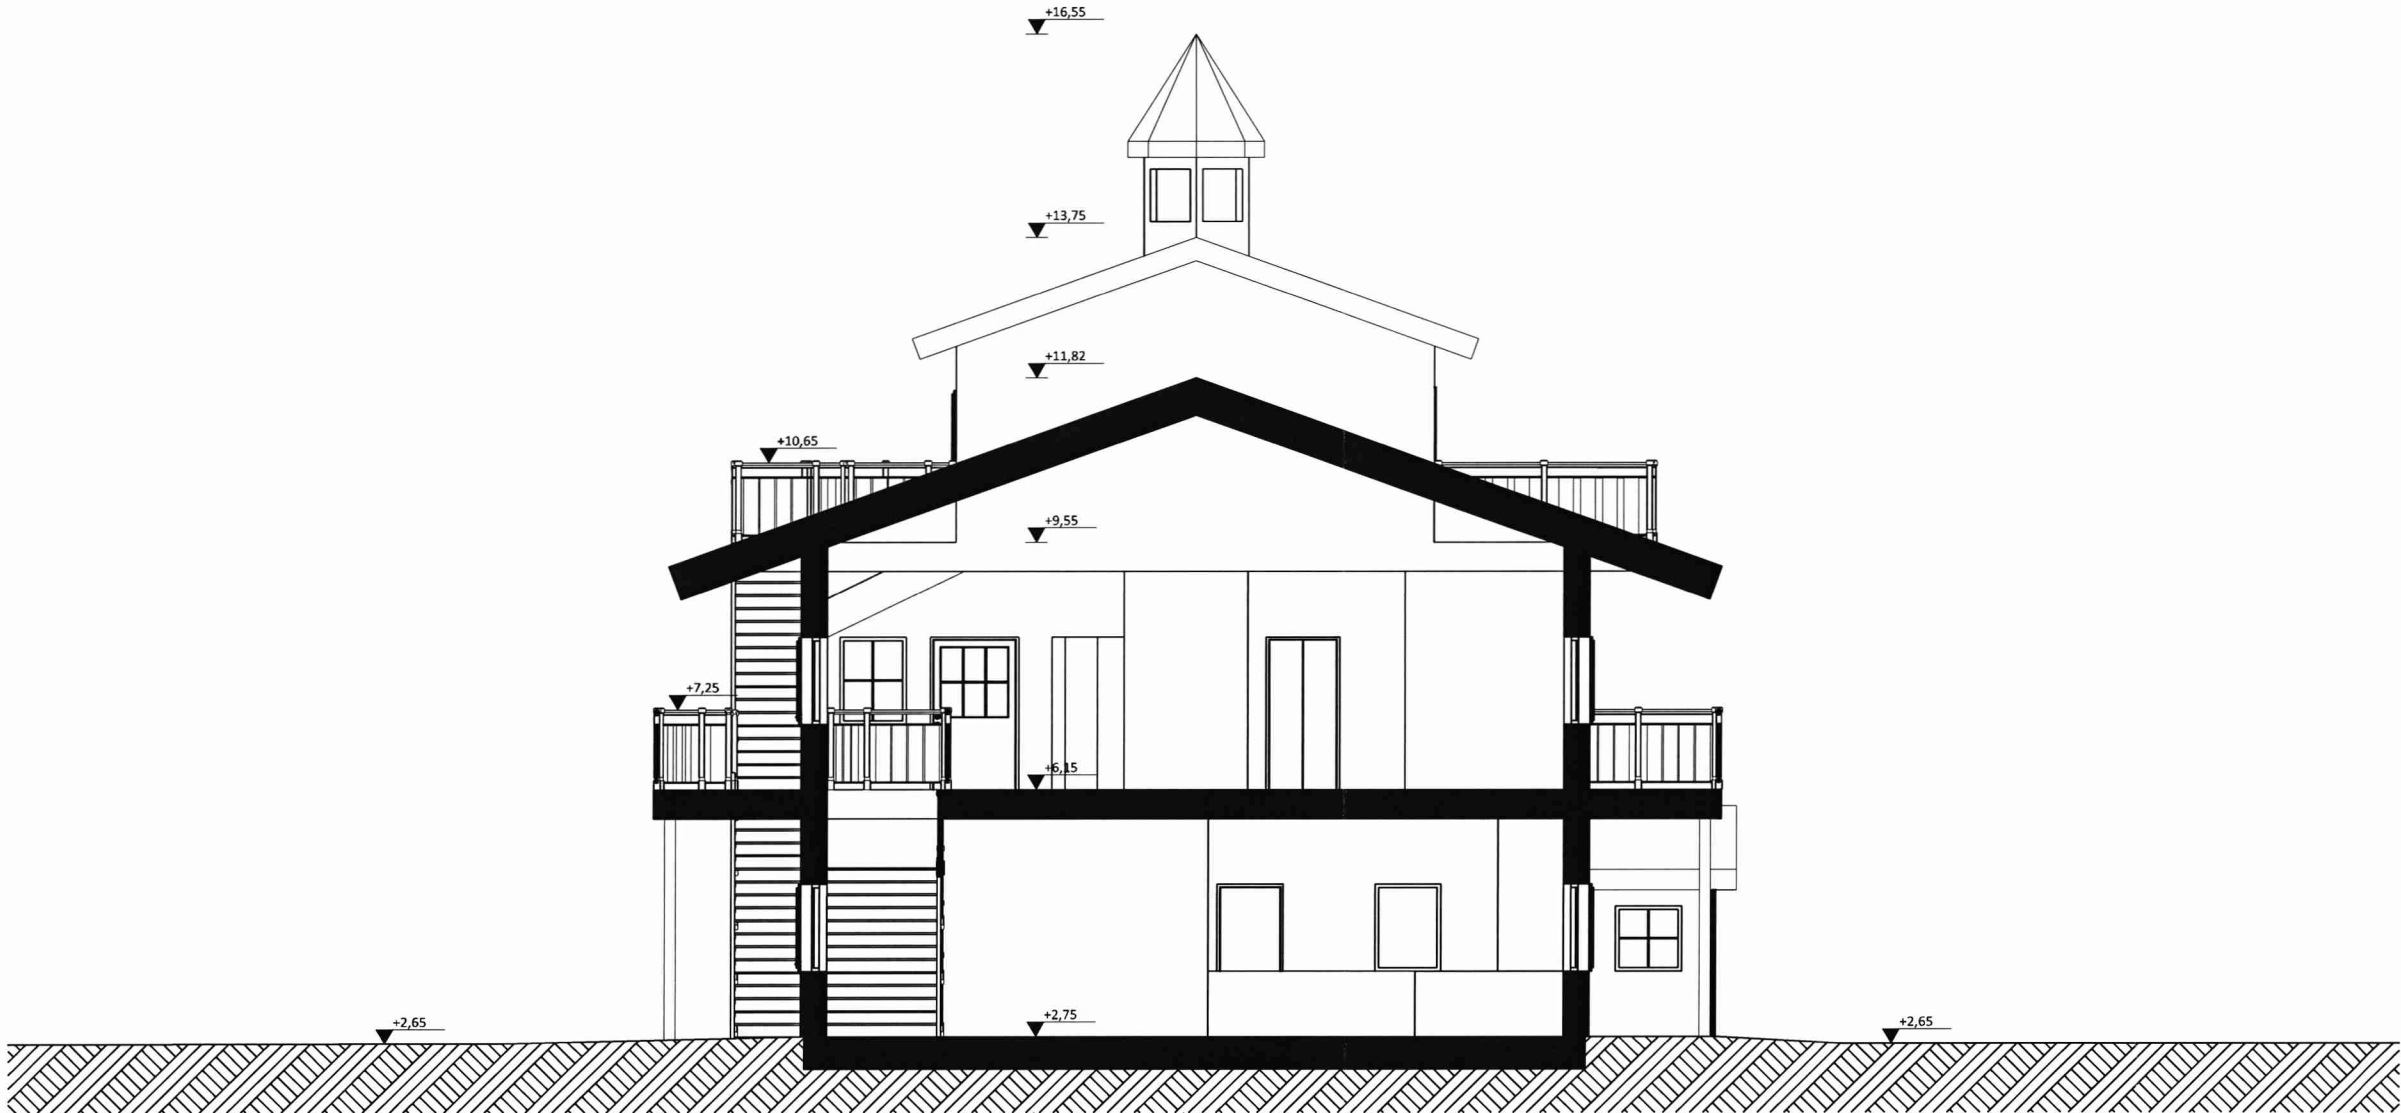

SEKTION B-B



BET	ANT	ÄNDRINGEN AVSER	SIGN	DATUM
BYGGLOVSHANDLING				
DJURGÅRDEN 1:35				
STOCKHOLM				
				
TILLSAMMANS				
ARKITEKTER & PROJEKTLEDARE				
ST. ERIKSGATAN 15 • 112 39 STOCKHOLM • 08-526 924 24 • www.tillsammans.se				
PROJEKTNUMMER	104-55-03	RITAD AV	CS	HANDLÄGGARE
DATUM	2019-10-03	ANSVÄRIG	JS	CS
SEKTION				
B-B				
SKALA	1:100/A3	NUMMER	A04-2	BET
	1:50/A1			

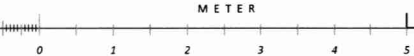



FASAD SYD

FÖRKLARINGAR

Samtliga mått anges i millimeter.
Vid revidering av ritning är utgående slipstext genomstruken.
Exempel: ~~Denna text utgår~~.
Ny text är understruken.
Exempel: Ny text.

FÖRESKRIFTER

Samtliga mått kontrolleras på plats.
Ändringar beträffande utförande skall godkännas av arkitekt.


Material och Färgsättning

Fasader:
Plan 1 Korsvirke brunt med vit putsad fack
Plan 2 Liggande träpanel i rustikal optik, brunlaserad
Plan 3 Stående träpanel i rustikal optik brunlaserad

Taktäckning:
Plan 2 Sedumtak
Plan 3 Lärkshingel

Övrigt:
Balkongräcke av brunlaserat trä

HÄNVISNINGAR

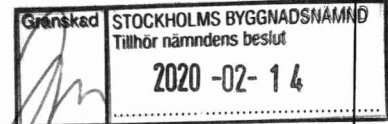

BET	ANT	ÄNDRINGEN AVSER	SIGN	DATUM
BYGGLOVSHANDLING				
DJURGÅRDEN 1:35				
STOCKHOLM				
ST. ERIKSGATAN 15 : 112 39 STOCKHOLM : 08-526 924 24 : www.tillsammans.com				
PROJEKTNUMMER	104-55-03	RITAD AV	CS	HANDLÄGGARE
DATUM	2019-10-03	ANSVARIG	JS	CS
FASAD SYD				
SKALA	1:100/A3	NUMMER	A03-2	BET
	1:50/A1			

METER

0 1 2 3 4 5

FÖRKLARINGAR

Samtliga mått anges i millimeter.
Vid revidering av ritning är utgående slippstext genomstruken.
Exempel: ~~Denna text utgår.~~
Ny text är understruken.
Exempel: Ny text.

FÖRESKRIFTER

Samtliga mått kontrolleras på plats.
Ändringar beträffande utförande skall godkännas av arkitekt.

Material och Färgsättning

Fasader:
Plan 1 Korsvirke brunt med vit putsad fack
Plan 2 Liggande träpanel i rustikal optik, brunlaserad
Plan 3 Stående träpanel i rustikal optik brunlaserad


Taktäckning:
Plan 2 Sedumtak
Plan 3 Lärkshingel

Övrigt:
Balkongräcke av brunlaserat trä


HÄNVISNINGAR



BET	ANT	ÄNDRINGEN AVSER	SIGN	DATUM
BYGGLOVSHANDLING				
DJURGÅRDEN 1:35				
STOCKHOLM				
TILLSAMMANS ARKITEKTER & PROJEKTLEDARE				
ST. ERIKSGATAN 15 : 112 39 STOCKHOLM : 08-526 924 24 : www.tillsammans.com				
PROJEKTNUMMER	BITAD AV		HANDLÄGGARE	
104-55-03	CS		CS	
DATUM	ANSVARIG			
2019-10-03	JS			
FASAD NORR				
SKALA	NUMMER			BET
1:100/A3 1:50/A1	A03-1			

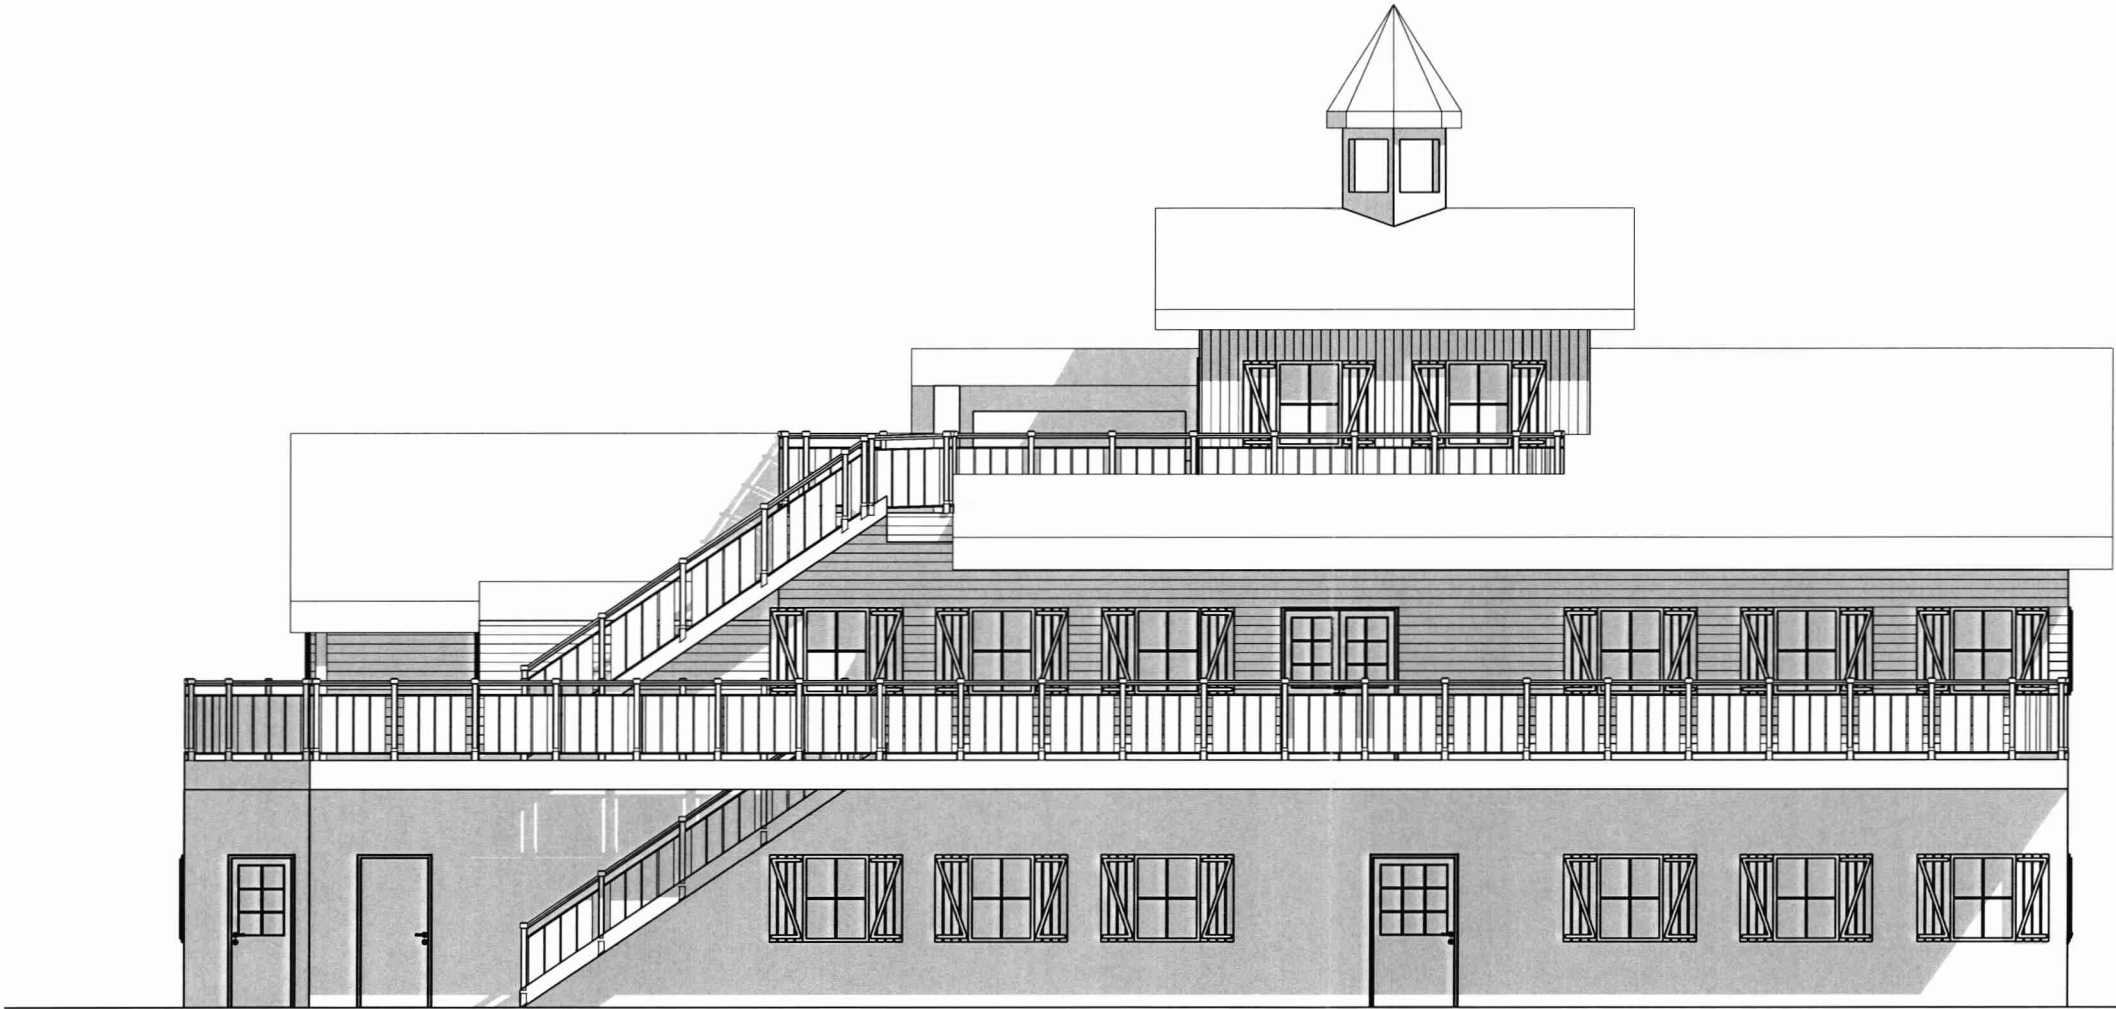

FASAD NORR

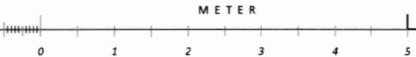

FÖRKLARINGAR

Samtliga mått anges i millimeter.
Vid revidering av ritning är utgående slipstext genomstruken.
Exempel: ~~Denna text utgår.~~
Ny text är understruken.
Exempel: Ny text.

FÖRESKRIFTER

Samtliga mått kontrolleras på plats.
Ändringar beträffande utförande skall godkännas av arkitekt.

Material och Färgsättning**Fasader:**


Plan 1 Korsvirke brunt med vit putsad fack
Plan 2 Liggande träpanel i rustikal optik, brunlaserad
Plan 3 Stående träpanel i rustikal optik brunlaserad

Taktäckning:

Plan 2 Sedumtak
Plan 3 Lärkshingel

Övrigt:

Balkongräcke av brunlaserat trä

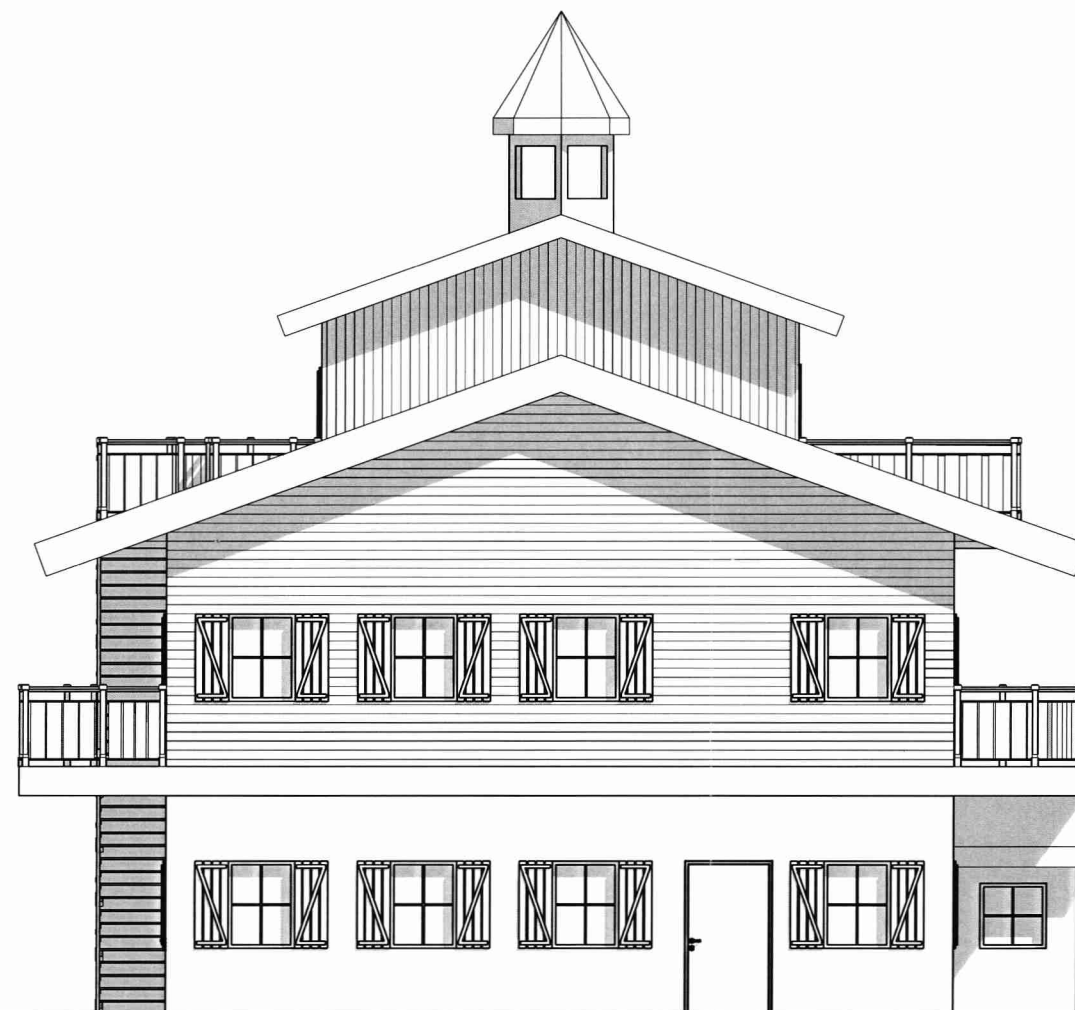HÄNVISNINGAR**FASAD VÄST**

BET	ANT	ÄNDRINGEN AVSER	SIGN	DATUM
BYGGLOVSHANDLING				
DJURGÅRDEN 1:35				
STOCKHOLM				
TILLSAMMANS				
ARKITEKTER & PROJEKTLEDARE				
ST. ERIKSGATAN 15 • 112 39 STOCKHOLM • 08-526 924 24 • www.tillsammans.com				
PROJEKTNUMMER	104-55-03	RITAD AV	CS	HANDLÄGGARE
DATUM	2019-10-03	ANSVARIG	JS	
FASAD VÄST				
SKALA	1:100/A3	NUMMER	A03-4	BET
	1:50/A1			

METER

0 1 2 3 4 5

FÖRKLARINGAR

Samtliga mått anges i millimeter.
Vid revidering av ritning är utgående slipstext genomstruken.
Exempel: ~~Denna text utgår.~~
Ny text är understruken.
Exempel: Ny text.

FÖRESKRIFTER

Samtliga mått kontrolleras på plats.
Ändringar beträffande utförande skall godkännas av arkitekt.

Material och Färgsättning

Fasader:
Plan 1 Korsvirke brunt med vit putsad fack
Plan 2 Liggande träpanel i rustikal optik, brunlaserad
Plan 3 Stående träpanel i rustikal optik brunlaserad

Taktäckning:
Plan 2 Sedumtak
Plan 3 Lärkshingel

Övrigt:
Balkongräcke av brunlaserat trä

HÄNVISNINGAR



FASAD ÖST

BET	ANT	ÄNDRINGEN AVSER	SIGN	DATUM
BYGGLOVSHANDLING				
DJURGÅRDEN 1:35				
STOCKHOLM				
TILLSAMMANS				
ARKITEKTER & PROJEKTFÖRHANDLING				
ST. ERIKSGATAN 15 : 112 39 STOCKHOLM : 08-526 924 24 : www.tillsammans.com				
PROJEKTNUMMER	104-55-03	REDAKTÖR	CS	HANDLÄGGARE
DATUM	2019-10-03	ANSVARIG	JS	
FASAD ÖST				
SKALA	1:100/A3	NUMMER	A03-3	BET

