

FÖRKLARINGAR

RITNING AVSEER PLANER.
HANDLINGEN BASERAS PÅ INMÄTT UNDERLAG
TILLHANDAHÅLLET AV BESTÄLLARE.
ALLA MÅTT ANGES I MILLIMETER.
PLUSHÖJDER AVSEER FÄRDIGT GOLV/FÄRDIG MARK
OCH ANGES I METER ENL. RH2000.

+x.xx = NYA PLUSHÖJDER EFTER OMBYGGNATION

- BK = BALKONG, BEFINTLIG
- BKN = BALKONG, NY
- BST = STUPRÖR, BEFINTLIG
- EL = ELSNICK
- FBN = FRANSK BALKONG, NY
- FRD = FÖRRÅD
- HUV = VENTILATIONSHUV, ENL. V, NY
- KK = KÖRSKOPPLINGSNICK / DATA
- KPR = KAPPRUM
- LBxx = LYFTBORD
- UL = UPPSTIGNINGSLUCKA, NY
- SK = SKORSTEN, BEFINTLIG
- SRS = SNÖRASKYDD, NYTT
- ST = STUPRÖR
- TA = TILLTRÄDESANÖRNING, NY
- TF = TAKFÖNSTER, NYTT
- TK = TAKKUPA, BEFINTLIG
- TKN = TAKKUPA, NY
- TRPxx = TRAPPHUS

FÖRKLARINGAR FORTS.

- NY ELLER ERSATT BYGGNADSEDEL
- HUVUDENTRÉ
- ENTRÉ HYRESGÄST
- SEKUNDÄNTRÉ/LASTINTAG
- ANGRÄNSANDE FASTIGHET
- VÄNDCIRKEL 1500 MM FÖR RULLSTOL
- TAKBEKLÄDNAD, PLÅT SVARTMÅLAD
- TAKFÖNSTER / LANTERNINER
- LUTNING RAMP/ TAK, TAKLUTNING ENL. K
- MED I ANNAT BYGGLOV (2020-02-20)

FÖRESKRIFTER

HÄNVISNINGAR

Stadsbyggnadskontoret

Inkom 2020-03-10

Reg. 20-04240-575

BET	ÄNDRING AVSEER	DATUM	SEN
BYGGLOVHANDLING			
VASAKRONAN			
ORIENTERINGSSKISS			
<div><div><div>GÅRD</div><div>STUREPLAN 2</div></div><div><div>DRÖM JÄRLESTAD</div><div>STUREPLAN 2</div></div></div>			
VASAKRONANS PROJEKTNUMMER			
1411900007			
SPERLINGENS BACKE 45			
KONTORSFASTIGHET			
A) WINGÅRDH ARKITEKTKONTOR AB			
BR BRIAB			
E TYRÉNS AB			
K LOOSTRÖM			
SP CONVERSE STOCKHOLM AB			
S ÅF-INFRASTRUCTURE AB			
V ÅF-INFRASTRUCTURE AB			
W ÅF-INFRASTRUCTURE AB			
- -			
C SWECO			
INGÅENDE DELENTREPRENADER			
UPPGIFTER NR			
062 016			
RITAD/KONSTR AV			
H. BEJMAR			
HANDLAGSARE			
T-R. SÖDERSTRÖM			
DATUM			
2020-03-03			
ANSVARIG			
M. WAHLGREN			
FASTIGHET/KST			
14119			
BYGGNAD			
001			
KONTOR, OM- OCH TILLBYGGNAD			
PLAN 01 (KÄLLARE)			
SKALA			
1:100			
NUMMER			
A--40-1-0001100BL2			
REV			
ORIGINALFORMAT: A1			



FÖRKLARINGAR


SE A--40-1-0001100BL2

FÖRESKRIFTER

SE A--40-1-0001100BL2

HÄNVISNINGAR

SE A--40-1-0001100BL2

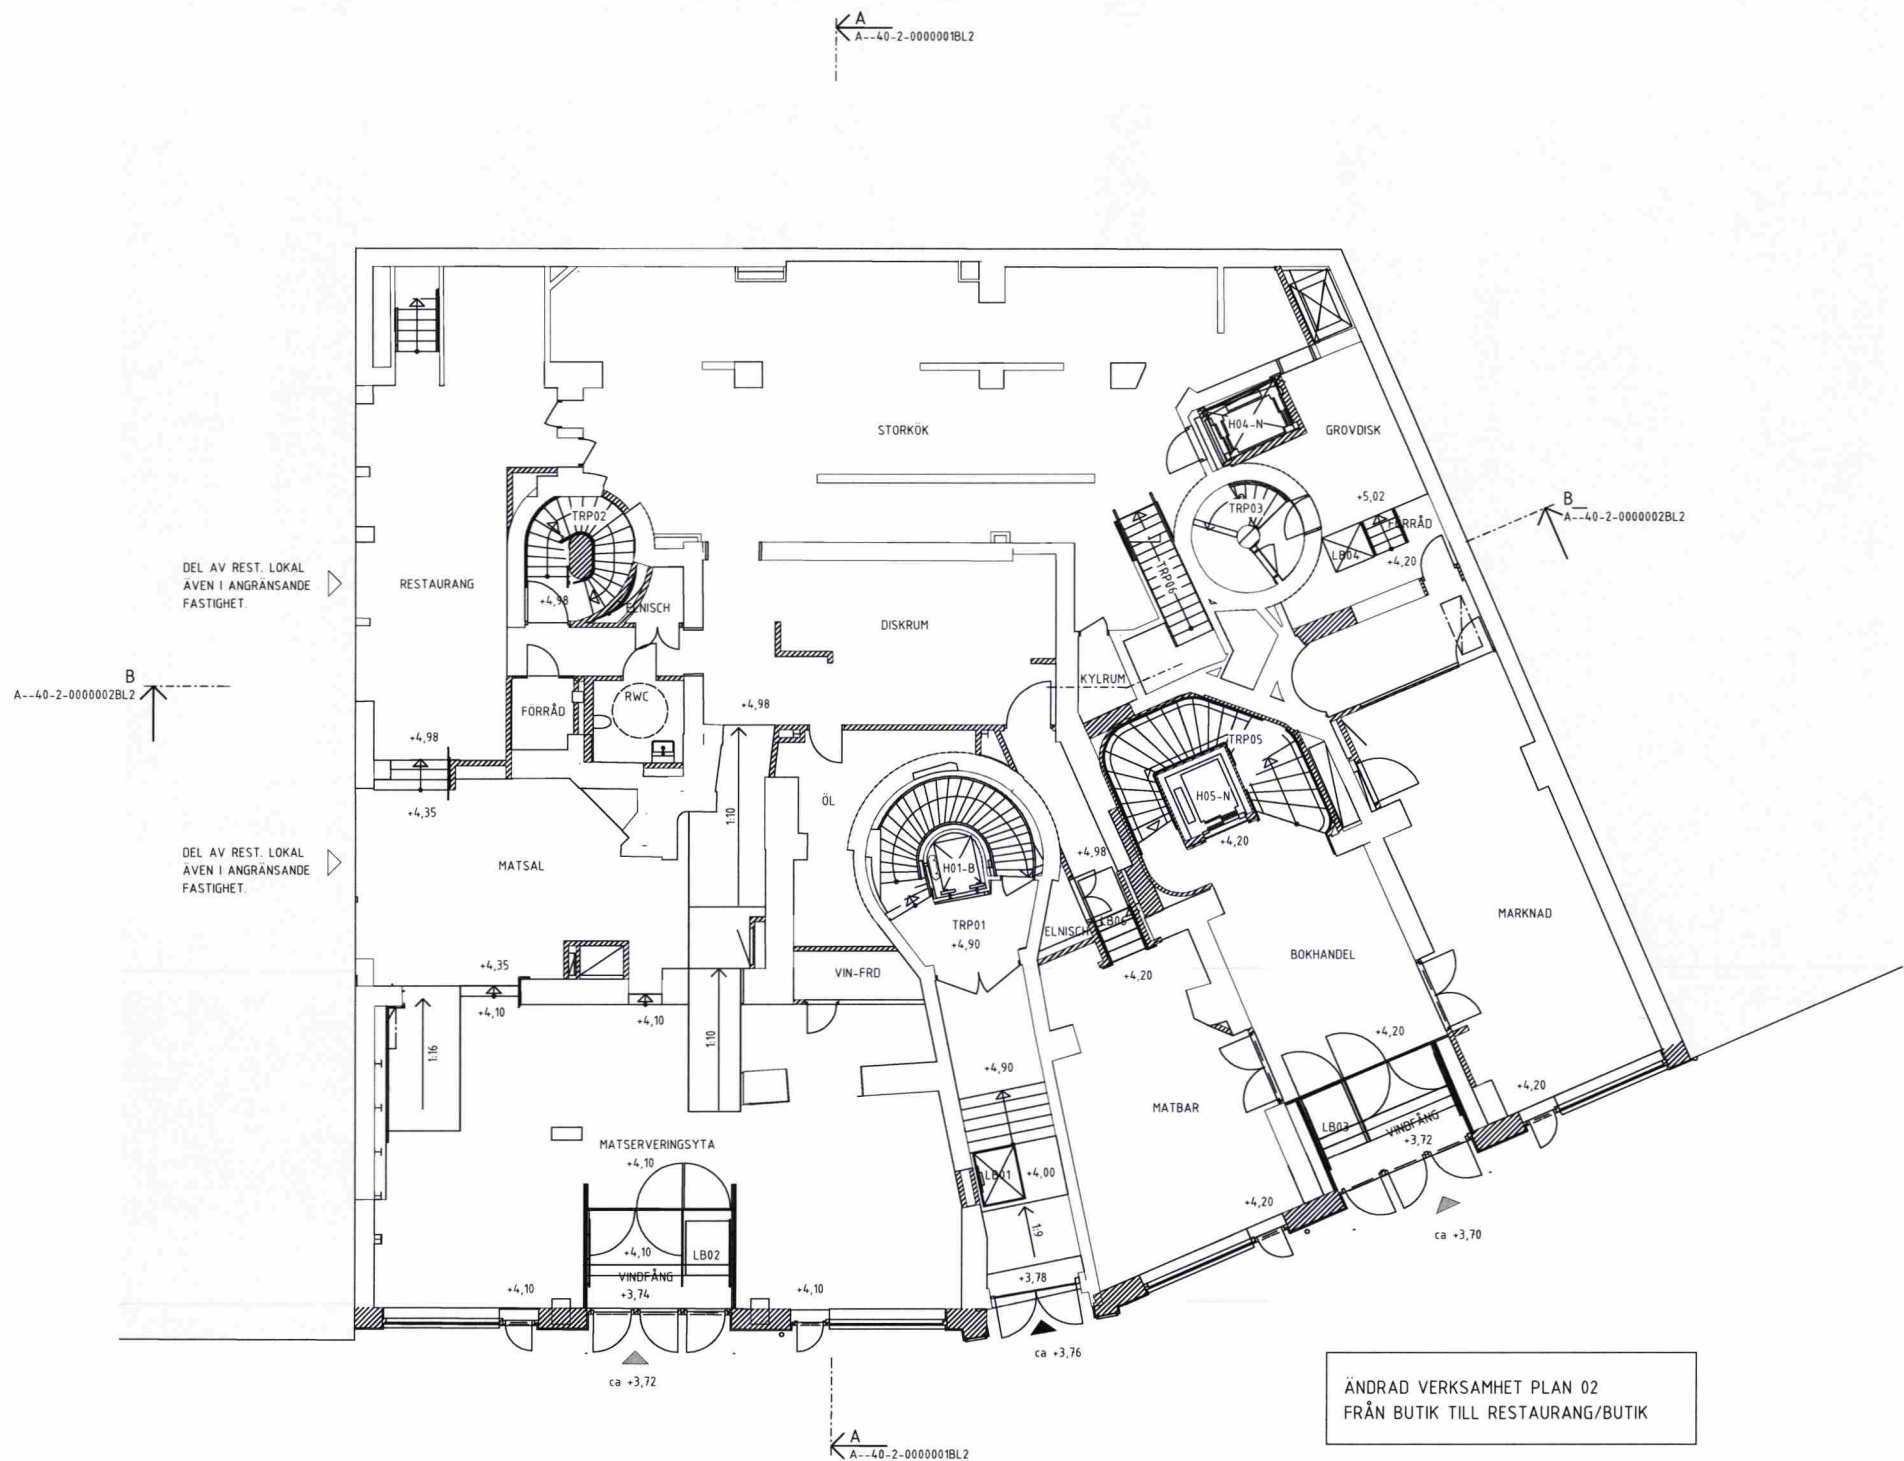

ÄNDRAD VERKSAMHET PLAN 02
FRÅN BUTIK TILL RESTAURANG/BUTIK

Stockholms
STAD
Stadsbyggnadskontoret
Inkom 2020-03-10
Reg.
20-04240-575

BET	ÄNDRING AVSEER	DATUM	SKR
BYGGLOVHANDLING			
VASAKRONAN			
ORIENTERINGSSKISS			
STUREPLAN 2 BRÄNN JÄLSEKATAN			
STUREPLAN 1			
VÄRDERINGSSKISS			
VÄRDERINGSSKISS			
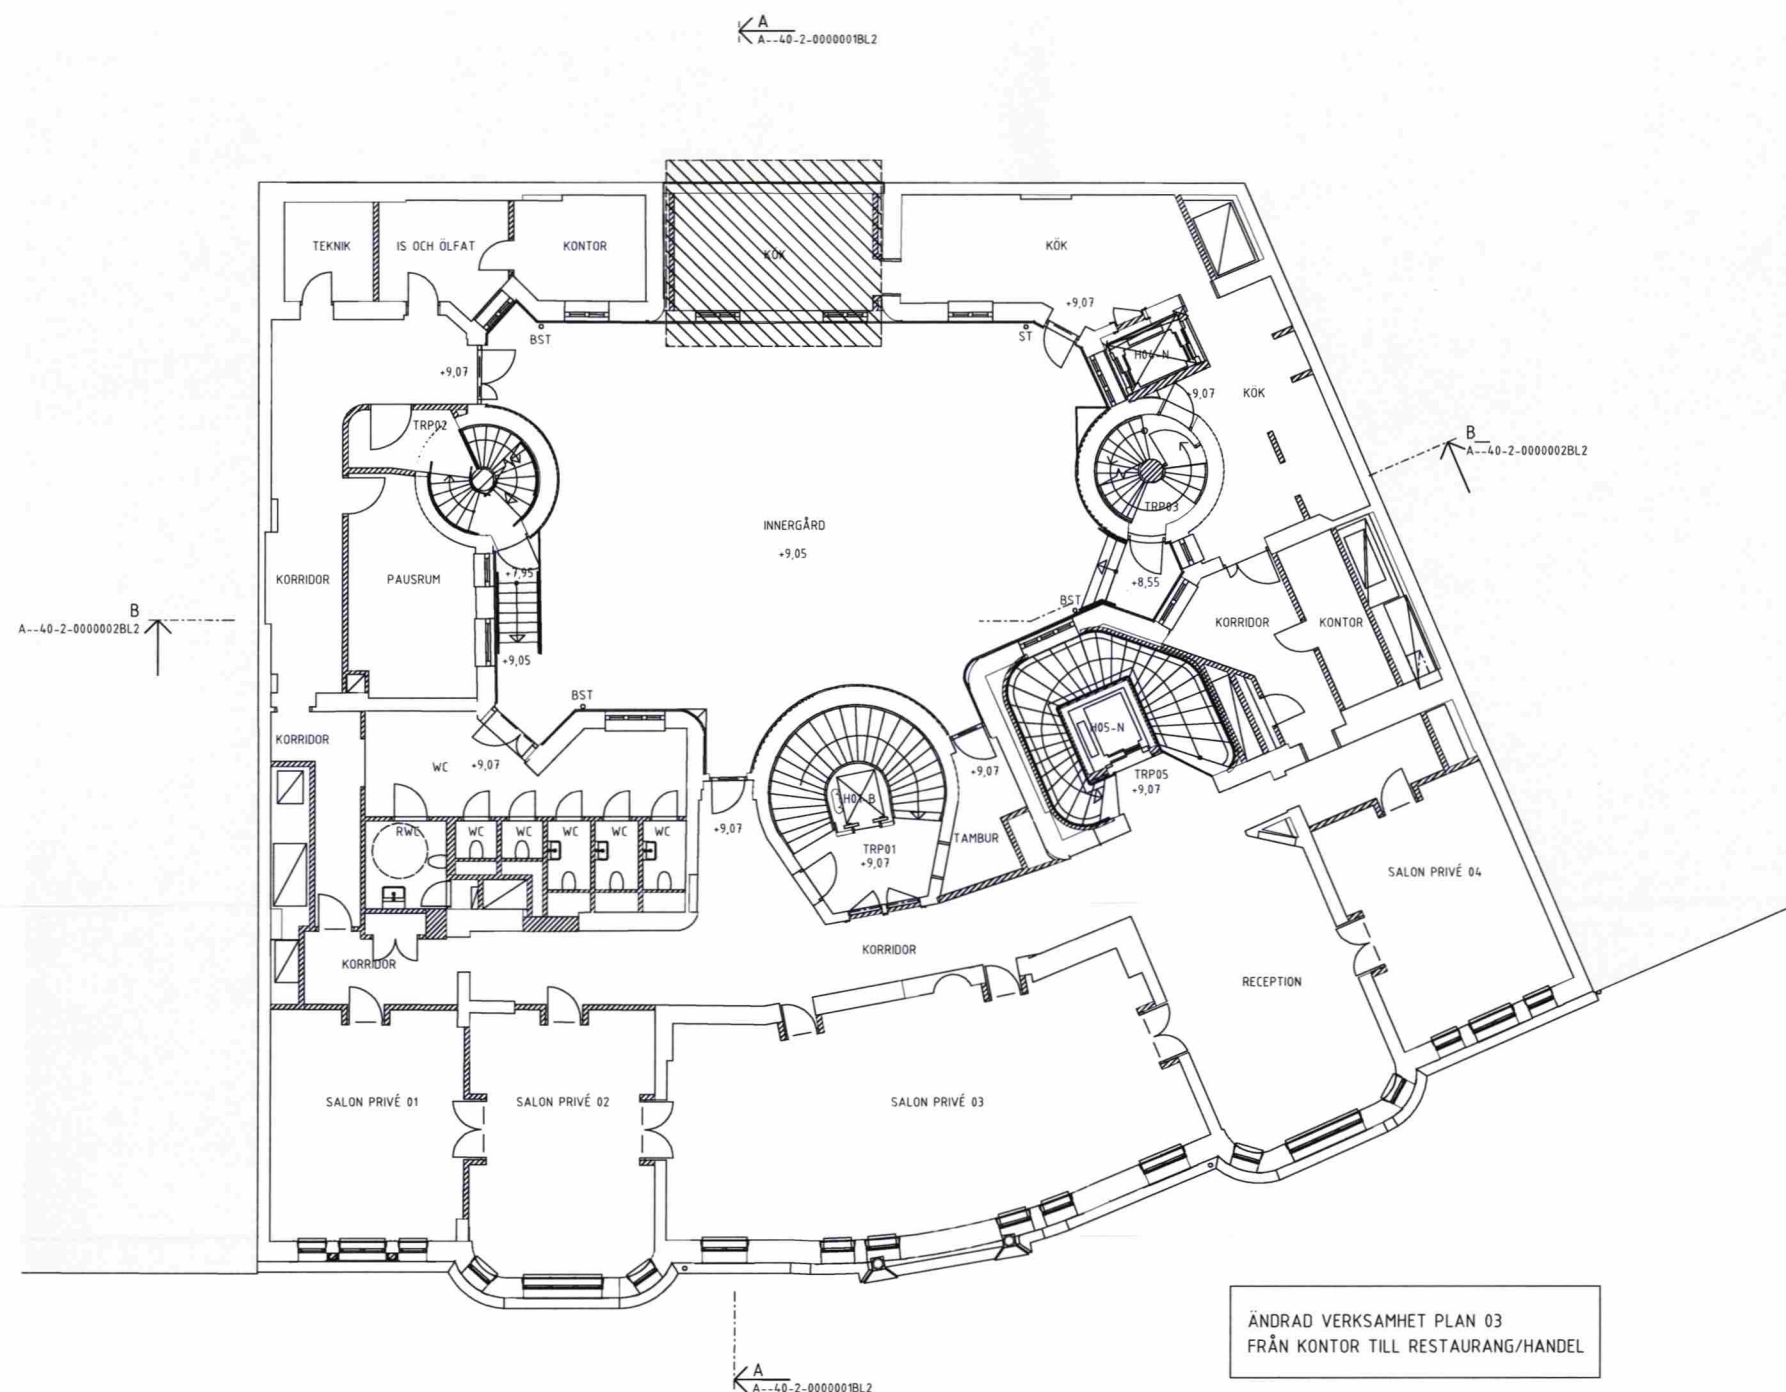

ÄNDRAD VERKSAMHET PLAN 03
FRÅN KONTOR TILL RESTAURANG/HANDEL

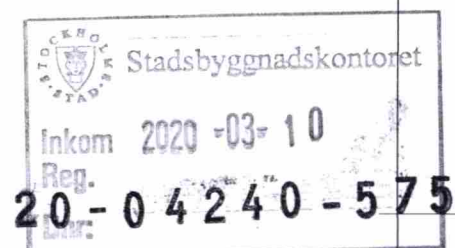

BET	ÄNDRING AVSYR	DATUM	SIDA
BYGGLOVHANDLING			
VASAKRONAN			
ORIENTERINGSPÅR			
STUREPLAN 2			
STUREPLAN 1			
VASAKRONANS PROJEKTNUMMER			
1411900007			
SPERLINGENS BACKE 45			
KONTORSFASTIGHET			
A WINGÅRDH ARKITEKTKONTOR AB			
T: 010-788 10 00			
BR BRIAB			
T: 08-410 102 50			
E TYRÉNS AB			
T: 010-452 20 00			
K LOOSTRÖM			
T: 08-755 11 60			
SP CONVISE STOCKHOLM AB			
T: 08-400 297 50			
S ÅF-INFRASTRUCTURE AB			
T: 010-505 00 00			
V ÅF-INFRASTRUCTURE AB			
T: 010-505 00 00			
W ÅF-INFRASTRUCTURE AB			
T: 010-505 00 00			
- -			
T: -			
C SWECO			
T: 08-695 60 00			
INGÅENDE DELENTREPRENADER			
UPPERLAG NR			
062 016			
RITAD/KONSTR AV			
H. BEJMAR			
HANDL AGGARE			
T.-R. SÖDERSTRÖM			
DATUM			
2020-03-03			
ANSVARIG			
M. WAHLGREN			
FASTIGHET/KST			
14119			
BYGGNAD			
001			
KONTOR, OM- OCH TILLBYGGNAD			
PLAN 03 (GÅRDSPLAN)			
SKALA			
1:100			
NUMMER			
A--40-1-0003100BL2			
REV			
ORIGINALFORMAT: A1			

FÖRKLARINGAR


SE A--40-1-0001100BL2

FÖRESKRIFTER

SE A--40-1-0001100BL2

HÄNVISNINGAR

SE A--40-1-0001100BL2

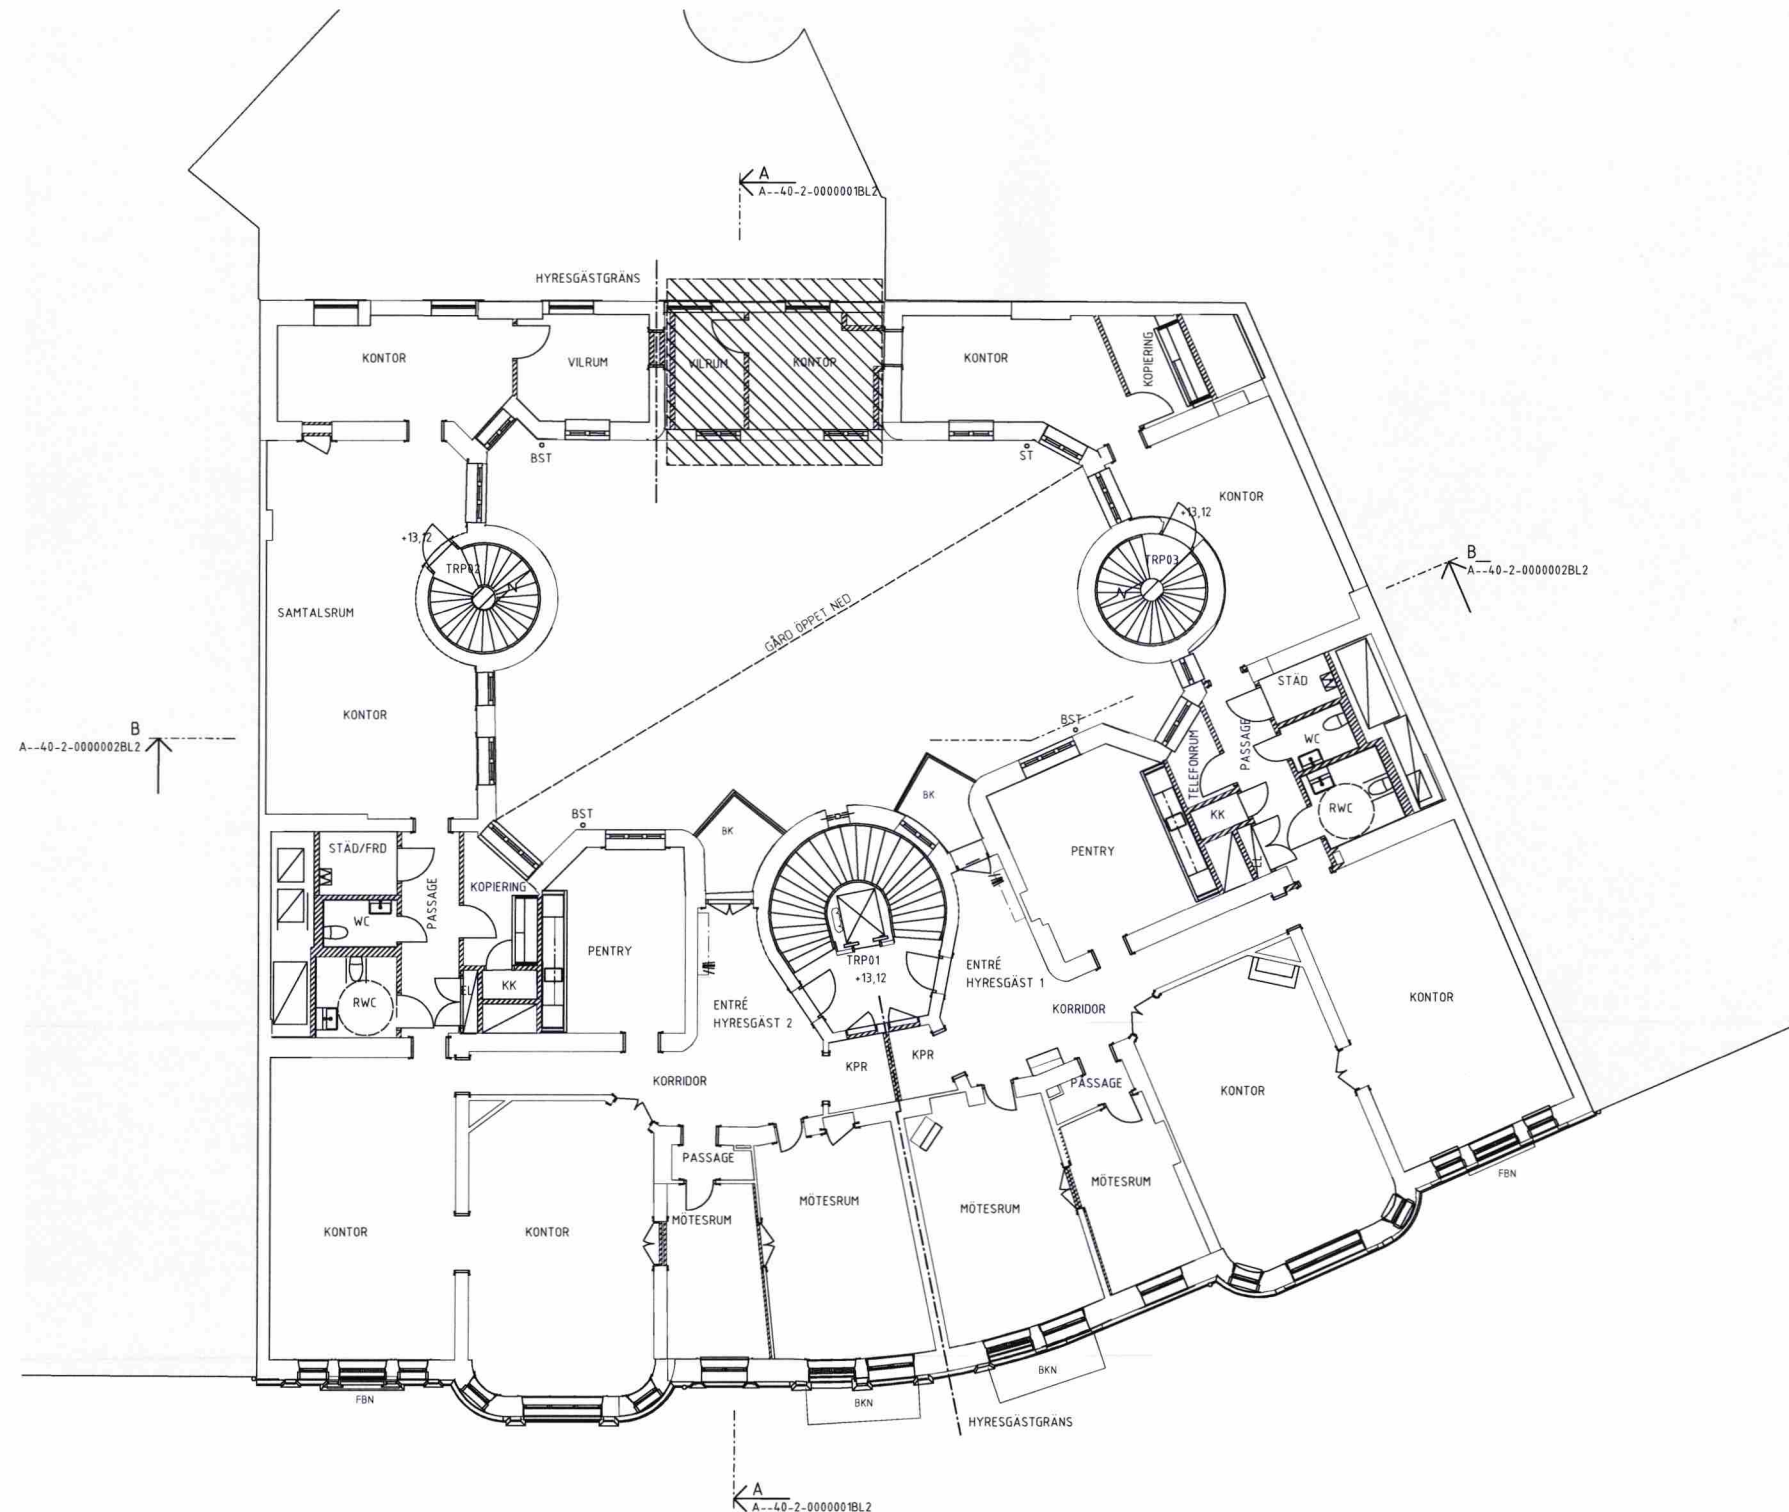

BET	ÄNDRING AVSER	DATUM	SIGN
BYGGLOVHANDLING			
VASAKRONAN			
ORIENTERINGSSKISS			
STUREPLAN 2			
STUREPLAN 1			
VASAKRONANS PROJEKTNUMMER			
SPERLINGENS BACKE 45			
1411900007			
KONTORSFASTIGHET			
A WINGÅRDH ARKITEKTKONTOR AB			
T: 010-788 10 00			
BR BRIAB			
T: 08-410 102 50			
E TYRÉNS AB			
T: 010-452 20 00			
K LOOSTRÖM			
T: 08-755 11 60			
SP CONVISE STOCKHOLM AB			
T: 08-400 297 50			
S ÅF-INFRASTRUCTURE AB			
T: 010-505 00 00			
V ÅF-INFRASTRUCTURE AB			
T: 010-505 00 00			
W ÅF-INFRASTRUCTURE AB			
T: 010-505 00 00			
- -			
T: -			
C SWECO			
T: 08-695 60 00			
INGÅENDE DELENTEREPRENADER			
UPPDRAG NR			
062 016			
RITAD/KONSTR. AV			
H. BEJMAR			
HANDLAGGARE			
T.-R. SÖDERSTRÖM			
DATUM			
2020-03-03			
ANSVARIG			
M. WAHLGREN			
FASTIGHET/KST			
14.119			
BYGGNAD			
001			
KONTOR, OM- OCH TILLBYGGNAD			
PLAN 04			
SKALA			
1:100			
NUMMER			
A--40-1-0004100BL2			
REV			
ORIGINALFORMAT: A1			

SKALA 1:100 (A1-format) METER

ORIGINALFORMAT: A1

FÖRKLARINGAR


SE A--40-1-0001100BL2

FÖRESKRIFTER

SE A--40-1-0001100BL2

HÄNVISNINGAR

SE A--40-1-0001100BL2

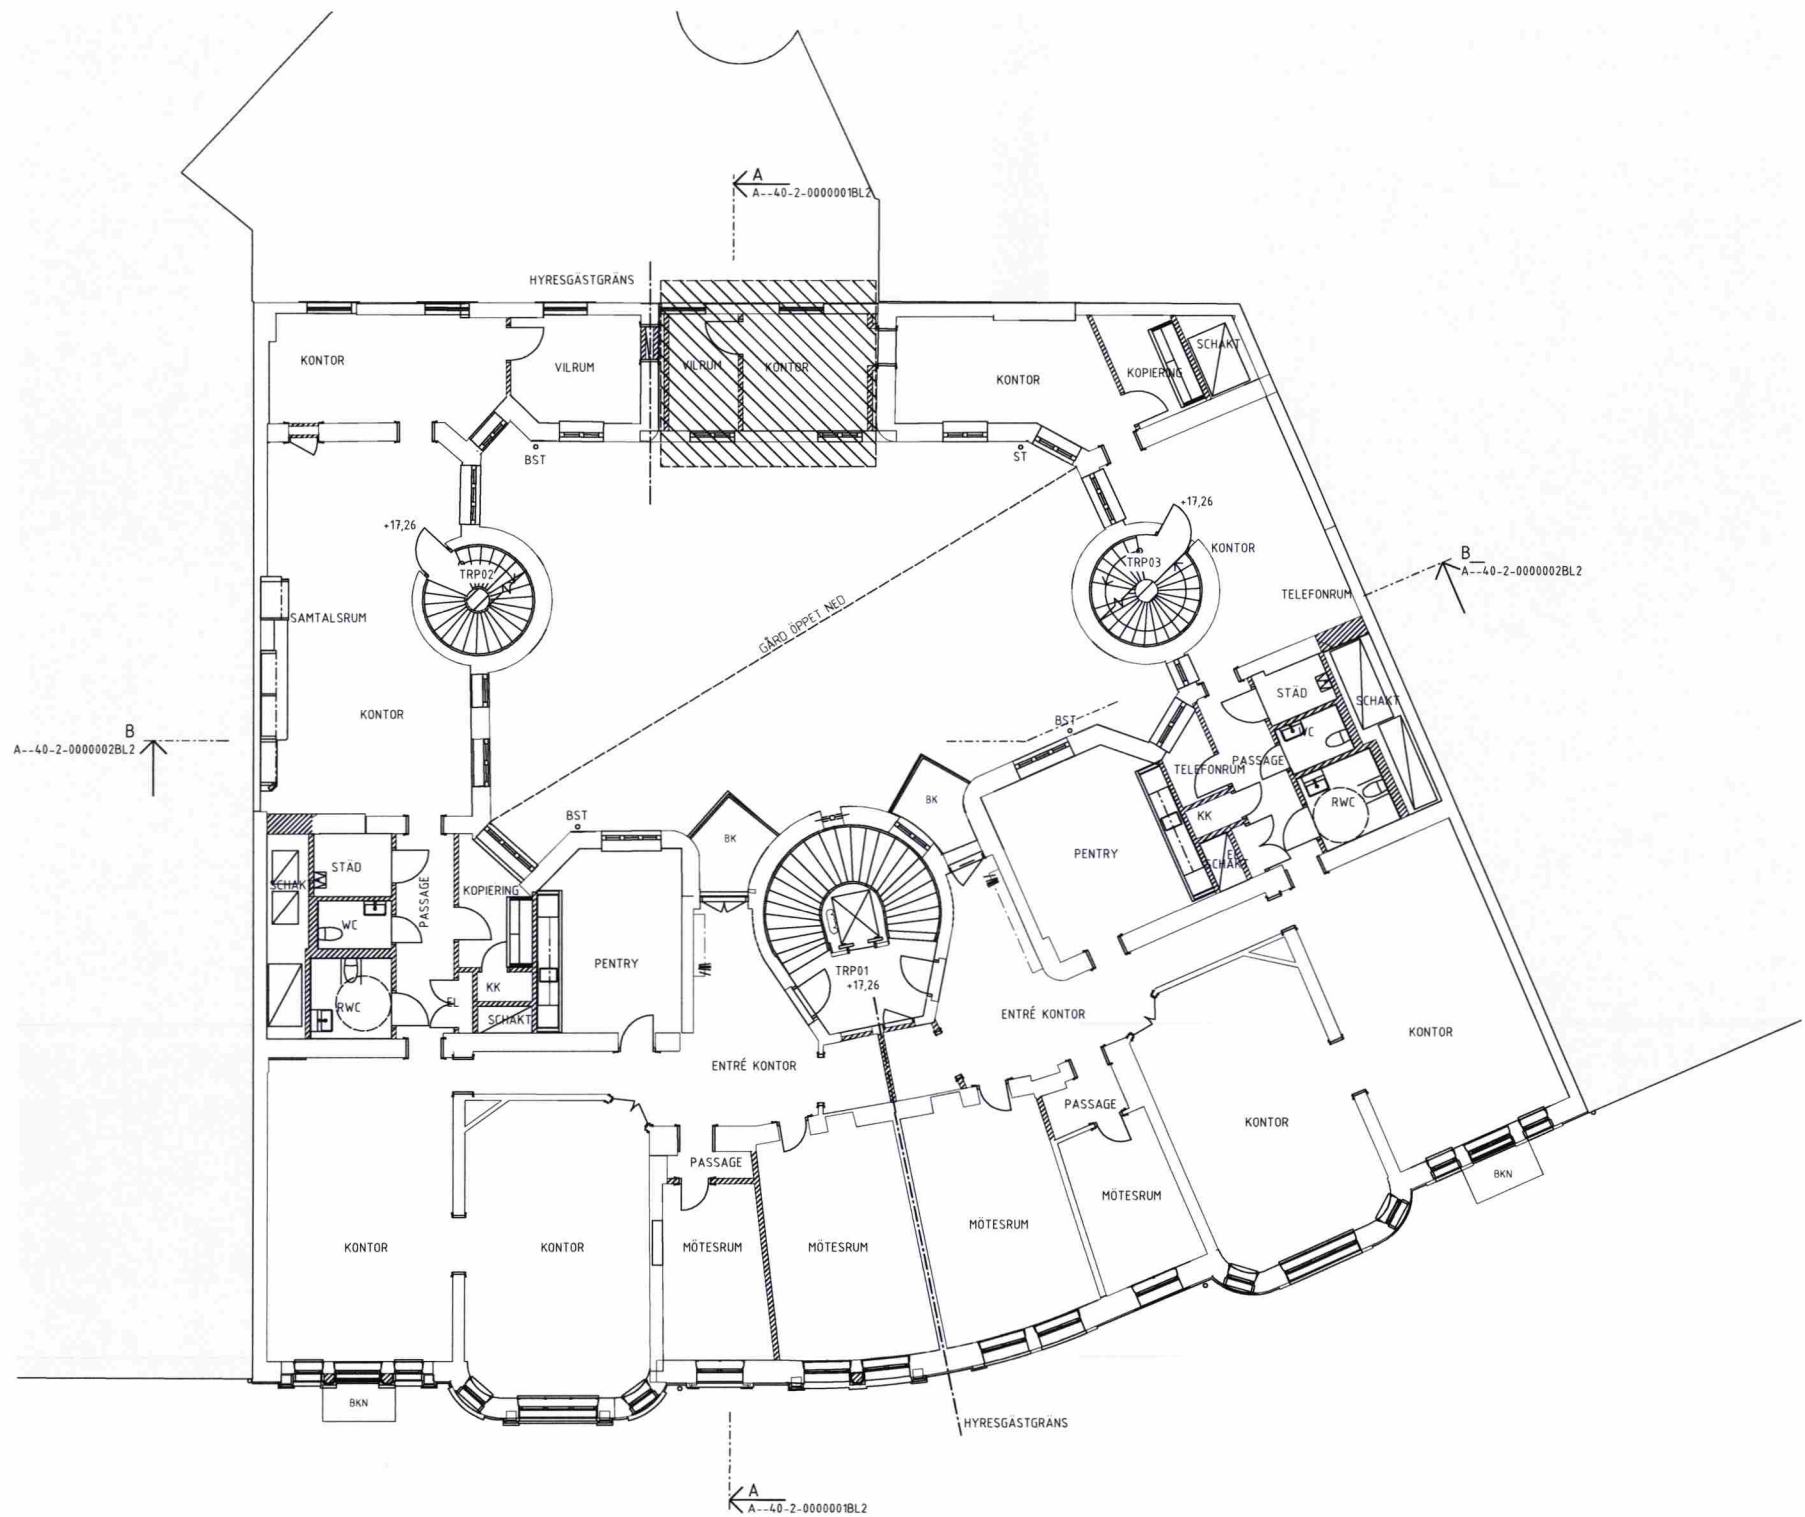

Stadsbyggnadskontoret

Inkom 2020-03-10
Reg.

20-04240-575

BET	ÄNDRING AVSER	DATUM	SEN
BYGGLOVHANDLING			
VASAKRONAN			
ORIENTERINGSSKISS			
YASAKRONANS PROJEKTNUMMER			
SPERLINGENS BACKE 45			
1411900007 KONTORSFASTIGHET			
INGÅENDE OCH ENTREPRENADER			
UPPRAG NR 062 016			
STAD/KONSTR. AV H. BEJMAR			
HANDLAGGARE T.-R. SÖDERSTRÖM			
DATUM 2020-03-03			
ANSVARIG M. WAHLGREN			
FASTIGHET/KST 14119			
BYGGNAD 001			
KONTOR, OM- OCH TILLBYGGNAD			
PLAN 05			
SKALA 1:100			
NUMMER A--40-1-0005100BL2			
ORIGINALFORMAT: A1			

SKALA 1:100 (A1-format) METER

FÖRKLARINGAR



SE A--40-1-0001100BL2

FÖRESKRIFTER

SE A--40-1-0001100BL2

HÄNVISNINGAR

SE A--40-1-0001100BL2

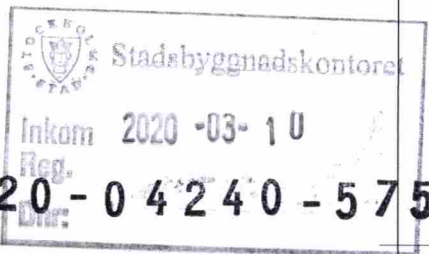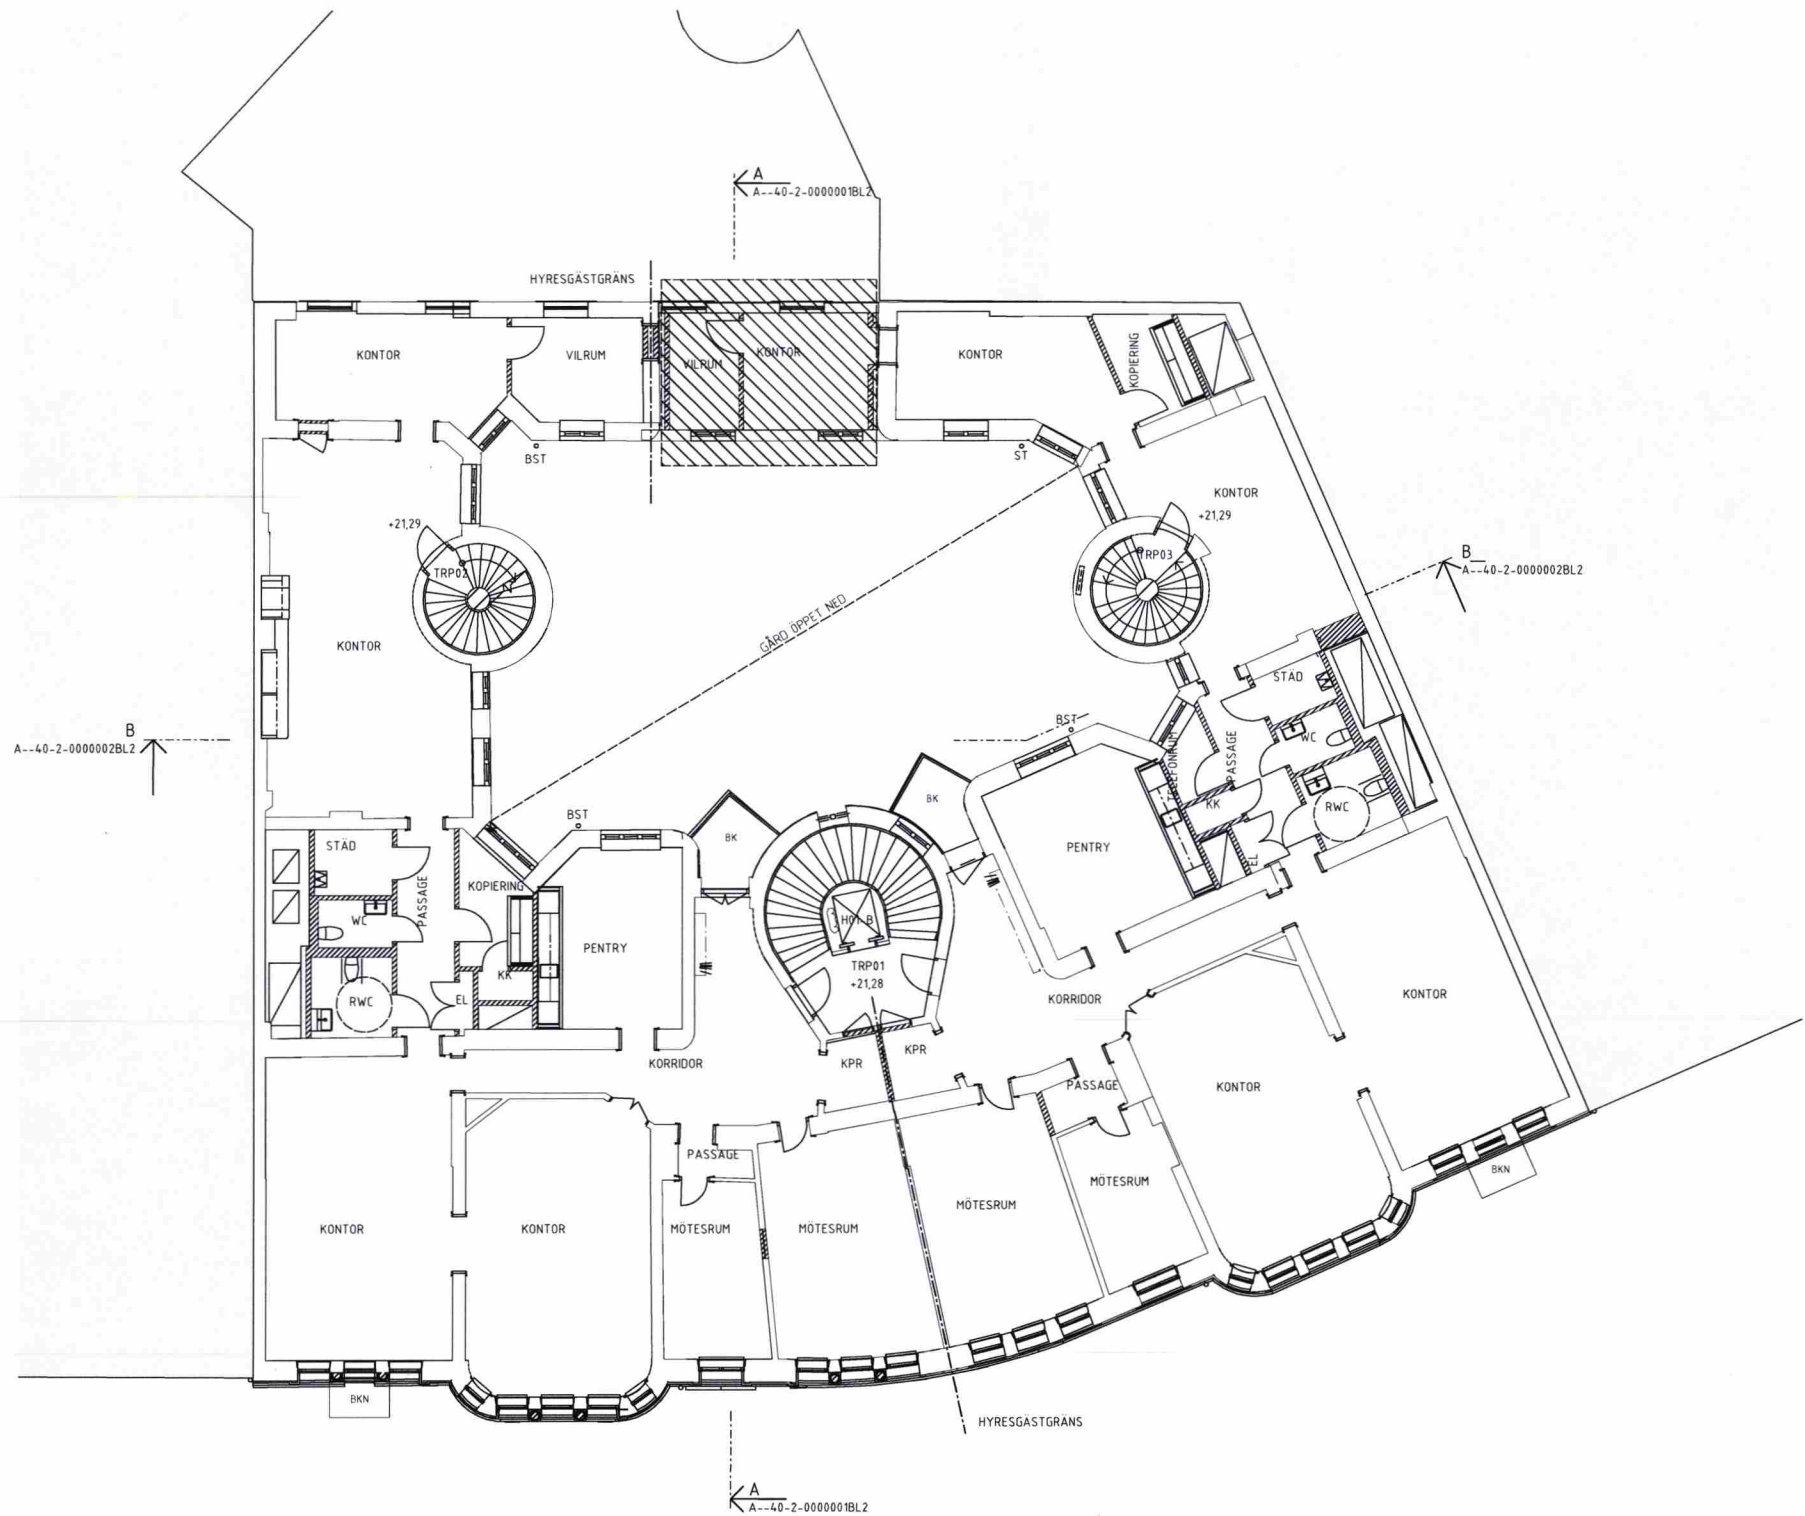

BET	ÄNDRING AVSEER	DATUM	SEN
BYGGLOVHANDLING			
VASAKRONAN			
ORIENTERINGSSKISS			
STUREPLAN 2			
BOKAR JÄRLERAN			
STUREPLAN 2			
VASAKRONANS			
PROJEKTNUMMER			
SPERLINGENS BACKE 45			
1411900007			
KONTORSFASTIGHET			
(A) WINGÅRDH ARKITEKTKONTOR AB			
T: 010-788 10 00			
BR BRIAB			
T: 08-410 102 50			
E TYRÉNS AB			
T: 010-452 20 00			
K LOOSTRÖM			
T: 08-755 11 60			
SP CONVISE STOCKHOLM AB			
T: 08-400 297 50			
S ÅF-INFRASTRUCTURE AB			
T: 010-505 00 00			
V ÅF-INFRASTRUCTURE AB			
T: 010-505 00 00			
W ÅF-INFRASTRUCTURE AB			
T: 010-505 00 00			
- -			
T: -			
C SWECO			
T: 08-695 60 00			
INGÅENDE DELENTREPRENADER			
UPPDRAG NR			
062 016			
RITAD/KONSTR. AV			
H. BEJMAR			
HANDLAGGARE			
T.-R. SÖDERSTRÖM			
DATUM			
2020-03-03			
ANSVARIG			
M. WAHLGREN			
FASTIGHET/KST			
14119			
BYGGNAD			
001			
KONTOR, OM- OCH TILLBYGGNAD			
PLAN 06			
SKALA			
1:100			
NUMMER			
A--40-1-0006100BL2			
REV			
ORIGINALFORMAT: A1			



FÖRKLARINGAR



SE A--40-1-0001100BL2

FÖRESKRIFTER

SE A--40-1-0001100BL2

HÄNVISNINGAR

SE A--40-1-0001100BL2

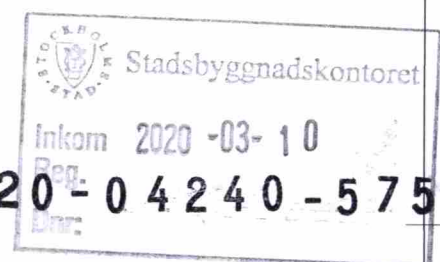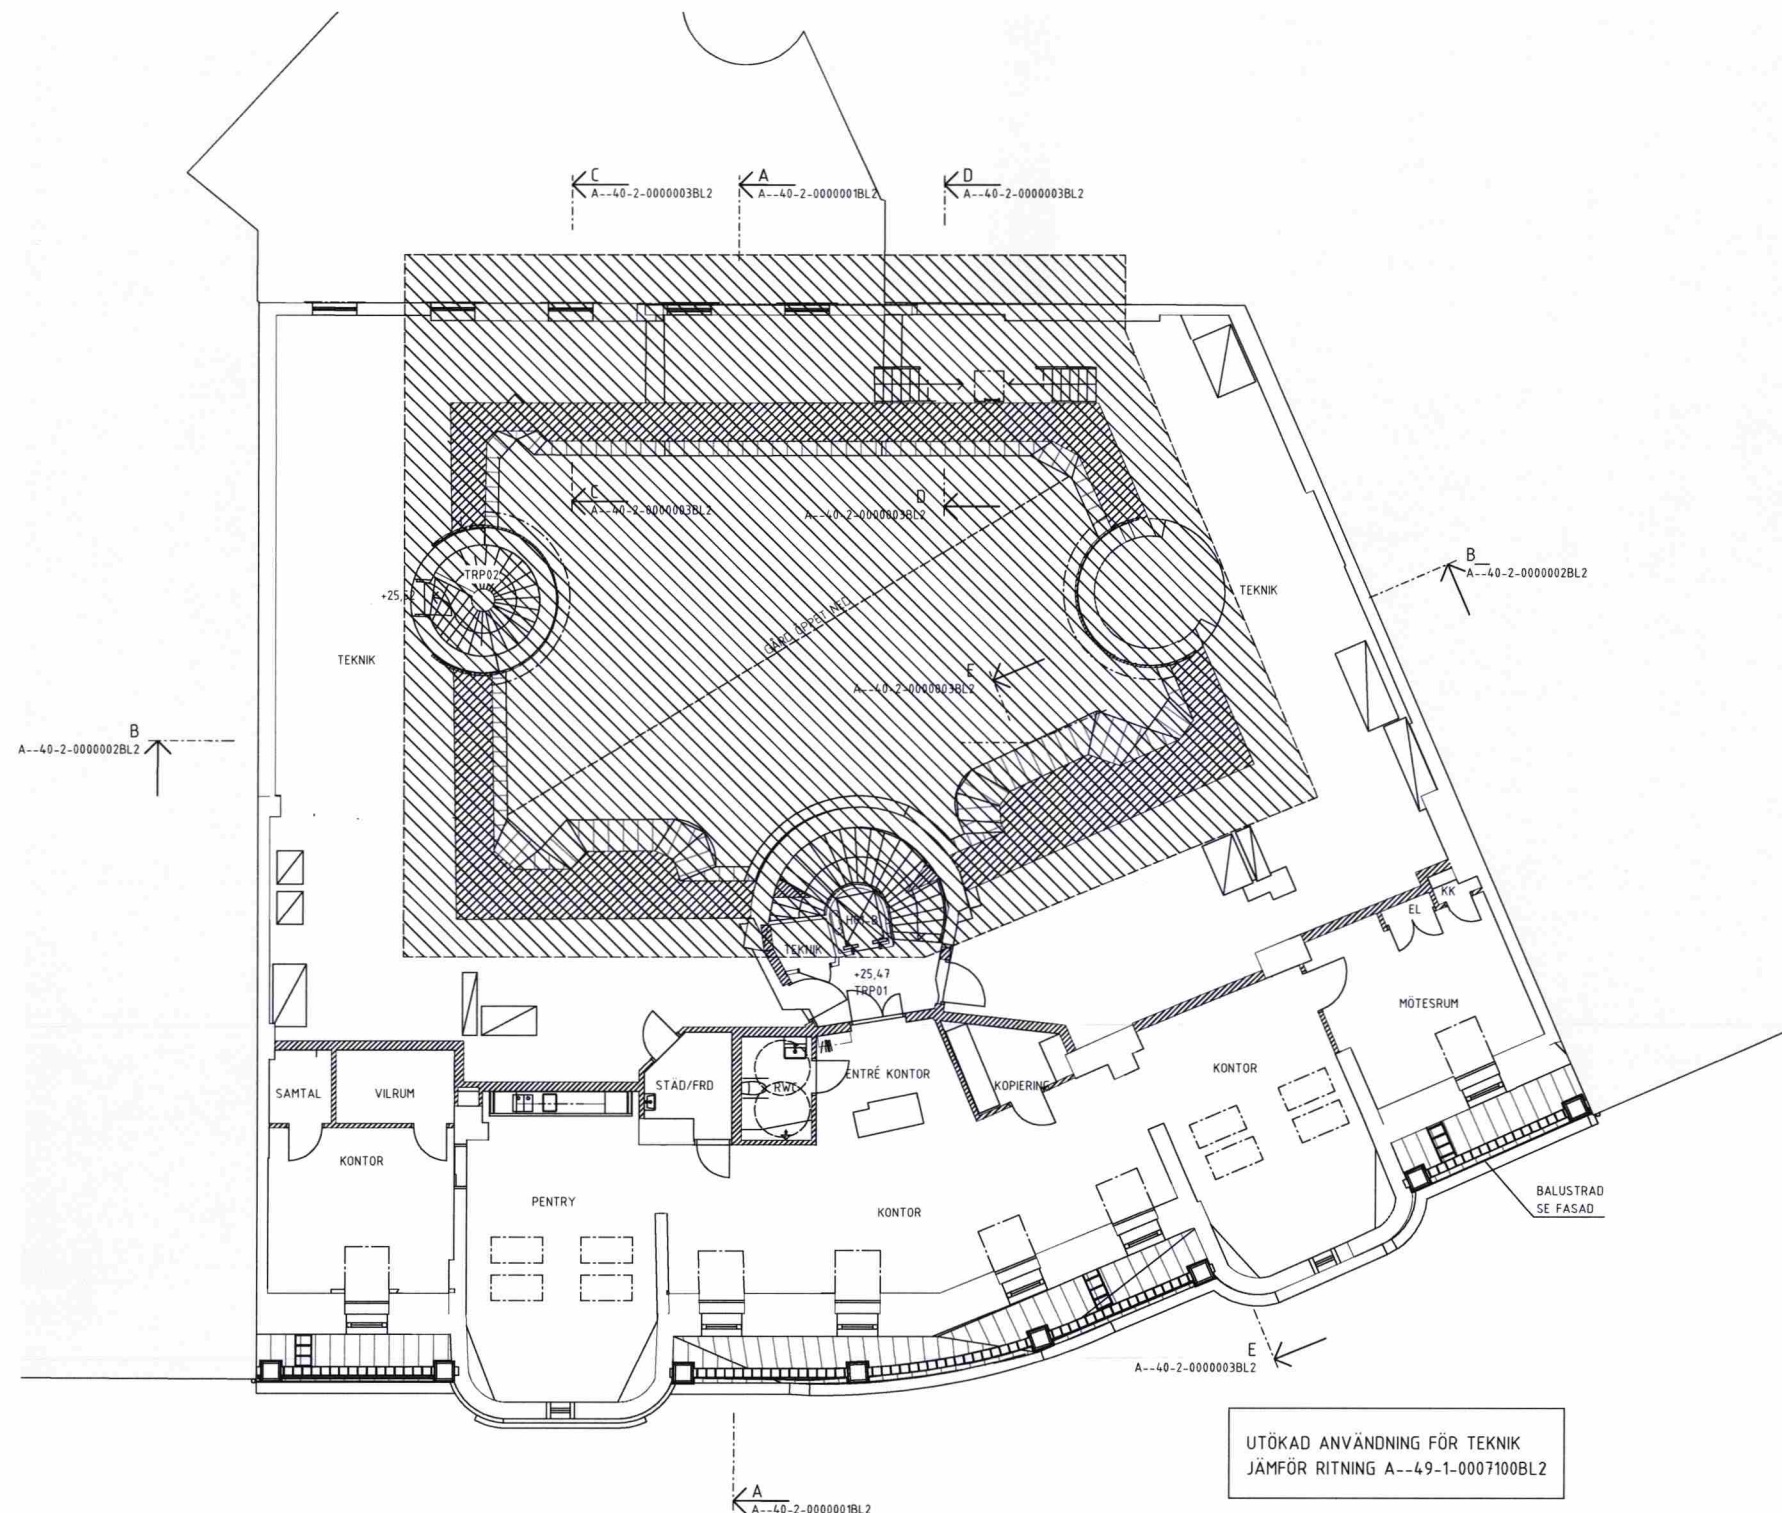


BET	ÄNDRING AYSER	DATUM	SIGN						
BYGGLOVHANDLING									
VASAKRONAN									
<div>ORIENTERINGSSKUR NÖRÖ  STUREPLAN 2 ÅRSLÄTTÅN</div> <div> STUREPLAN GÄDD</div>									
VASAKRONANS PROJEKTNUMMER		SPERLINGENS BACKE 45							
1411900007		KONTORSFASTIGHET							
A WINGÄRDH ARKITEKTKONTOR AB		T: 010-788 10 00							
BR BRIAB		T: 08-410 102 50							
E TYRÉNS AB		T: 010-452 20 00							
K LOOSTRÖM		T: 08-755 11 60							
SP CONVISE STOCKHOLM AB		T: 08-400 297 50							
S ÅF-INFRASTRUCTURE AB		T: 010-505 00 00							
V ÅF-INFRASTRUCTURE AB		T: 010-505 00 00							
Å ÅF-INFRASTRUCTURE AB		T: 010-505 00 00							
-		T:							
C SWECO		T: 08-695 60 00							
INGÅENDE DELENTREPRENADER									
<table><tr><td>UPPDRAG NR 062 016</td><td>RITAD/KONSTR AV H. BEJMAR</td><td>HANDLAGGARE T.-R. SÖDERSTRÖM</td></tr><tr><td>DATUM 2020-03-03</td><td>ANSVARIG M. WAHLGREN</td><td>FASTIGHET/KST 14119 BYGGNAD 001</td></tr></table>				UPPDRAG NR 062 016	RITAD/KONSTR AV H. BEJMAR	HANDLAGGARE T.-R. SÖDERSTRÖM	DATUM 2020-03-03	ANSVARIG M. WAHLGREN	FASTIGHET/KST 14119 BYGGNAD 001
UPPDRAG NR 062 016	RITAD/KONSTR AV H. BEJMAR	HANDLAGGARE T.-R. SÖDERSTRÖM							
DATUM 2020-03-03	ANSVARIG M. WAHLGREN	FASTIGHET/KST 14119 BYGGNAD 001							
KONTOR, OM- OCH TILLBYGGNAD									
PLAN 07 (VIND)									
SKALA 1:100	NUMMER A--40-1-0007100BL2	REV							
ORIGINALFORMAT: A1									

SKALA 1:100 (A1-format) METER

SE A--40-1-0001100BL2

SE A--40-1-0001100BL2

SE A--40-1-0001100BL2

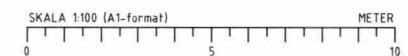

VASAKRONAN

← NDR



1411900007 | KONTORSFASTIGHET

UPPDRAG NR 062 016	RITAD/KONSTR AV H. BEJMAR	HANDLÄGGARE T.-R. SÖDERSTRÖM	
DATUM 2020-03-03	ANSVARIG M. WAHLGREN	FASTIGHET/KST 14 119	BYGGNAD 001

KONTOR, OM- OCH TILLBYGGNAD

TAKPLAN

SKALA	NUMBER	REV
1:100	A--40-1-0008100BL2	

ORIGINALFORMAT: A1