

FÖRKLARINGAR

RITNING BASERAS PÅ INMÄTT UNDERLAG
TILLHANDAHÅLLET AV BESTÄLLARE.

MÅTT ANGES I MILLIMETER OM EJ ANNAT ANGES.

PLUSHOJDER ANGES MED EN NOGGRANNHET AV TVÅ
DECIMALER OCH ANGES I METER ENL RH2000.

EV. UNDERTAK REDOVISAS EJ PÅ SEKTIONSRITNINGAR.



NY ELLER ERSATT BYGGNADSDEL

ANGRÄNSANDE FASTIGHET

MED I ANNAT BYGGLOV (2020-02-20)

FÖRESKRIFTER

HÄNVISNINGAR

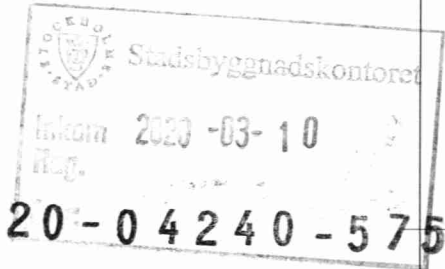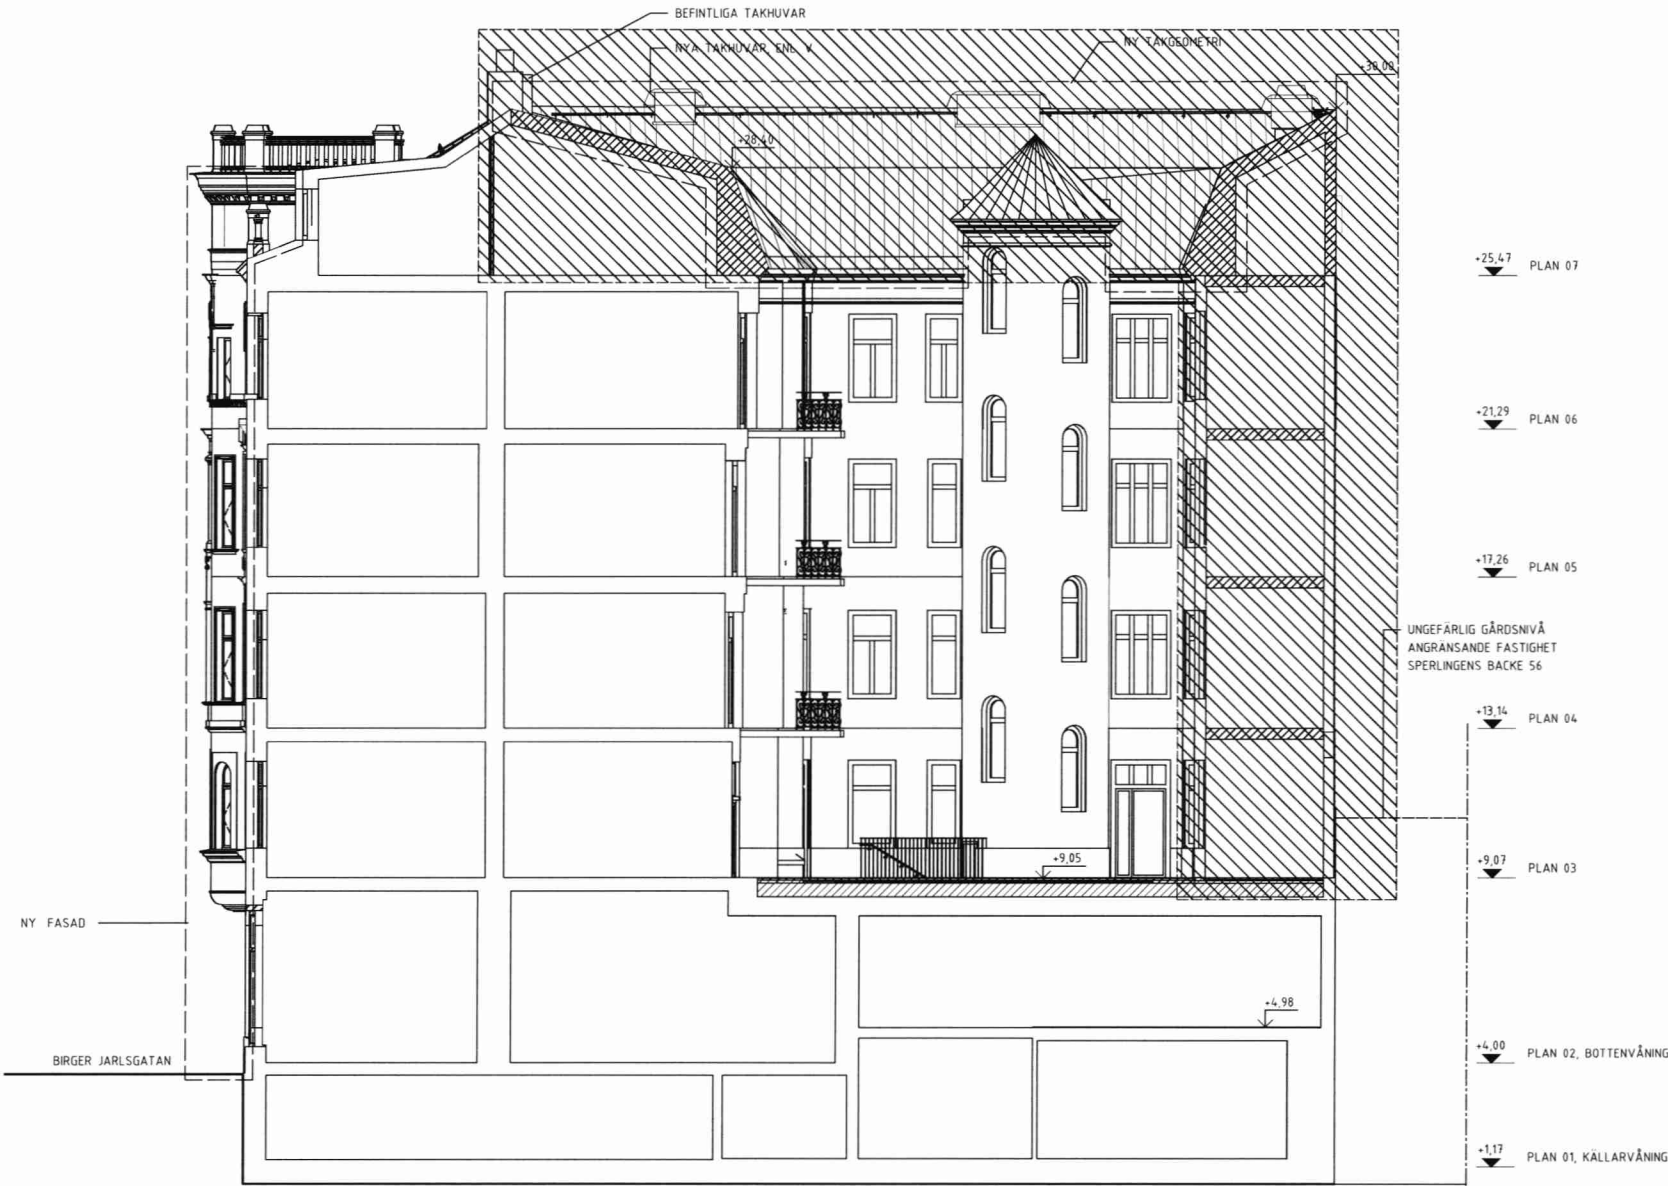


BET	ÄNDRING AVSER	DATUM	SEN
BYGGLOVHANDLING			
VASAKRONAN			
<div>ORIENTERINGSPIGUR</div> <div></div>			
VASAKRONANS PROJEKTNUMMER		SPERLINGENS BACKE 45	
1411900007		KONTORSFASTIGHET	
(A)	WINGÅRDH ARKITEKTKONTOR AB	T: 010-788 10 00	
BR	BRIAB	T: 08-410 102 50	
E	TYRÉNS AB	T: 010-452 20 00	
K	LOOSTRÖM	T: 08-755 11 60	
SP	CONVISE STOCKHOLM AB	T: 08-400 297 50	
S	ÄF-INFRASTRUCTURE AB	T: 010-505 00 00	
V	ÄF-INFRASTRUCTURE AB	T: 010-505 00 00	
W	ÄF-INFRASTRUCTURE AB	T: 010-505 00 00	
-	-	T:	
C	SWECO	T: 08-695 60 00	
INGÅENDE DELENTREPRENADER			
UPPDRAG NR: 062 016			
RITAD/KONSTR AV: H. BEJMAR			
HANDLAGGARE: T.-R. SÖDERSTRÖM			
DATUM: 2020-03-03			
ANSVARIG: M. WAHLGREN			
FASTIGHET/KST: 14119			
BYGGNAD: 001			
KONTOR, OM- OCH TILLBYGGNAD			
SEKTION A-A			
SKALA: 1:100	NUMMER: A--40-2-000001BL2	REV:	
ORIGINALFORMAT: A1			

FÖRKLARINGAR
SE A--40-2-0000001BL2

FÖRESKRIFTER
SE A--40-2-0000001BL2

HÄNVISNINGAR
SE A--40-2-0000001BL2

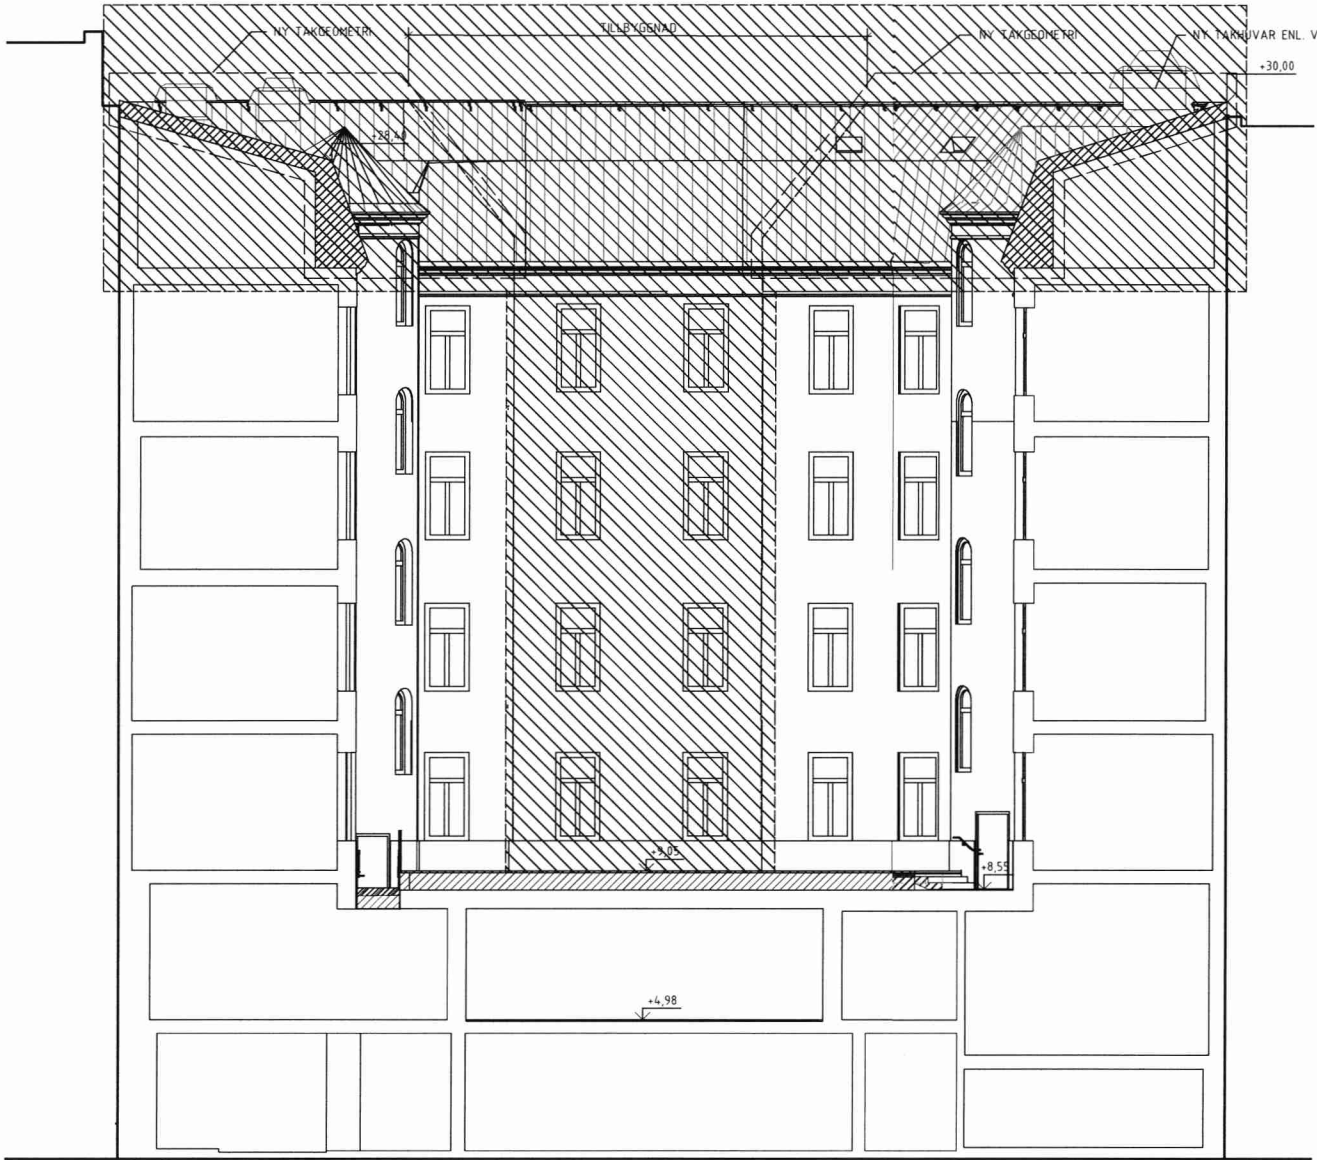

+30.42 PLAN 08, TAKPLAN

+25.47 PLAN 07

+21.29 PLAN 06

+17.26 PLAN 05

+13.16 PLAN 04

+9.07 PLAN 03

+4.00 PLAN 02, BOTTENVÅNING

+1.17 PLAN 01, KÄLLARVÅNING

Stadsbyggnadskontoret
Inkom 2020-03-10
20-04240-575

BET	ÄNDRING AVSEER	DATUM	SEN
BYGGLOVHANDLING			
VASAKRONAN			
ORIENTERINGSSKISS			
VASCARONANS PROJEKTNUMMER			
1411900007			
SPERLINGENS BACKE 45			
KONTORSFASTIGHET			
A) WINGÅRDH ARKITEKTKONTOR AB			
T: 010-788 10 00			
BR BRIAB			
T: 08-410 102 50			
E TYRÉNS AB			
T: 010-452 20 00			
K LOOSTRÖM			
T: 08-755 11 60			
SP CONWISE STOCKHOLM AB			
T: 08-400 297 50			
S ÅF-INFRASTRUCTURE AB			
T: 010-505 00 00			
V ÅF-INFRASTRUCTURE AB			
T: 010-505 00 00			
W ÅF-INFRASTRUCTURE AB			
T: 010-505 00 00			
- -			
T: -			
C SWECO			
T: 08-695 60 00			
INGÅENDE DELENTREPRENADER			
UPPDRAG NR			
062 016			
RITAD/KONSTR AV			
H. BEJMAR			
HANDLAGGARE			
T.-R. SÖDERSTRÖM			
DATUM			
2020-03-03			
ANSVARIG			
M. WAHLGREN			
FASTIGHET/KST			
14119			
BYGGNAD			
001			
KONTOR, OM- OCH TILLBYGGNAD			
SEKTION B-B			
SKALA			
1:100			
NUMMER			
A--40-2-0000002BL2			
ORIGINALFORMAT: A1			



FÖRKLARINGAR


SE A--40-2-0000001BL2

FÖRESKRIFTER


SE A--40-2-0000001BL2

HÄNVISNINGAR


SE A--40-2-0000001BL2

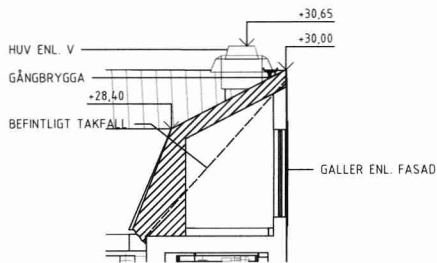


SEKTION C-C

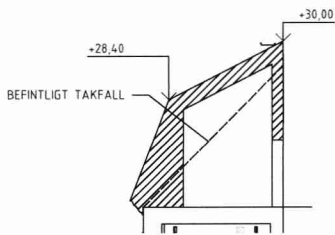



SEKTION D-D

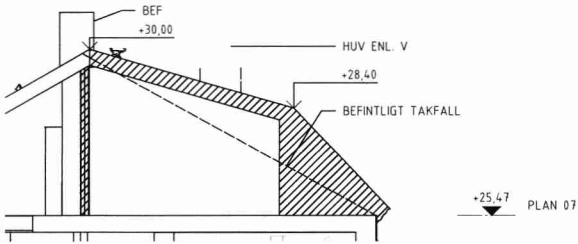

SEKTION E-E

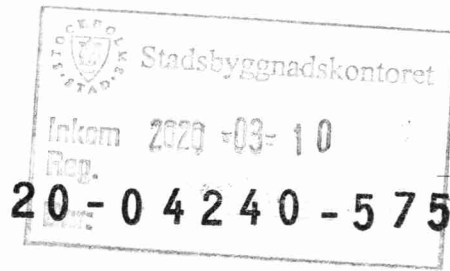

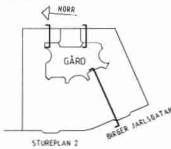ÄNDRING AVSER		DATUM	SKEN
BYGGLOVHANDLING			
VASAKRONAN			
ORIENTERINGSSFIGUR			
			
VASAKRONANS PROJEKTNUMMER		SPERLINGENS BACKE 45	
1411900007		KONTORSFASTIGHET	
(A) WINGÅRDH ARKITEKTKONTOR AB		T: 010-788 10 00	
BR BRIAB		T: 08-410 102 50	
E TYRÉNS AB		T: 010-452 20 00	
K LOOSTRÖM		T: 08-755 11 60	
SP CONVISE STOCKHOLM AB		T: 08-400 297 50	
S ÄF-INFRASTRUCTURE AB		T: 010-505 00 00	
V ÄF-INFRASTRUCTURE AB		T: 010-505 00 00	
W ÄF-INFRASTRUCTURE AB		T: 010-505 00 00	
-		T:	
C SWECO		T: 08-695 60 00	
INGÅENDE DELENTREPRENADER			
UPPDRAG NR		RITAD/KONSTR AV	
062 016		H. BEJMAR	
DATUM		HANDLAGGARE	
2020-03-03		T.-R. SÖDERSTRÖM	
		FASTIGHET/KST	
		14119	
		BYGGNAD	
		001	
KONTOR, OM- OCH TILLBYGGNAD			
SEKTION C-C, D-D, E-E			
SKALA		NUMMER	
1:100		A--40-2-0000003BL2	
ORIGINALFORMAT: A1			

