



ELEVATION MOT BIRGER JARLSGATAN

FÖRKLARINGAR

ALLA MÅTT ANGES I MILLIMETER.
ALLA PLUSHÖJDER ANGES I METER

- ANGRÄNSANDE FASTIGHET
- GLAS
- HÄNVISNING MATERIAL/UTFÖRANDE
- MARKISER (GÄLLER EJ MARKISER MOT BIRGER JARLSGATAN)
- BRANDGASLUCKA
- BEFINTLIGT LAGE STUPRÖR
- DÖRR, NY
- FÖNSTER, TRÄ, NY
- GALLER
- GLASPARTIER, TRÄ, NY
- MED I ANNAT BYGGLOV (2020-02-20)

FÖRESKRIFTER

FASAD MOT BIRGER JARLSGATAN

- SOCKEL AV KRYSSHAMRAD GRANIT MED INDRAGNA FÖNSTERPARTIER.
- SOCKELVÄNING I RUSTIK KVADERMURSMITERANDE PUTS.
- FASAD MED KVADERMURSMITERANDE PUTS MED TUNN RELIEF
- BRÄDRIVEN FASADPUTS
- SLAPUTSADE BAND
- PORTIK MED ARKIVOLT OCH PRYDNADSGAVEL, KONTORSENTRÉ
- FÖNSTER PÅ VÄN TVÅ OCH TRE BINDS SAMMAN GENOM DUBBELHÖGA KOMPOSITIONER
- DEKORERADE FÄLT ÅTERSKAPAS MED MOTIV LIKT DEN PÅ ORIGINALFASAD
- BEFINTLIGA FÖNSTER/GLASPARTIER RENOVERAS OCH MÅLAS I BRAND TERRAKULÖR
- NYA FÖNSTER/FÖNSTERDÖRRAR I TRÄ, MÅLAS I BRAND TERRAKULÖR
- BALKONGER MED RÄCKEN OCH KONSOLER I SMIDE
- FRANSKA BALKONGER MED RÄCKEN I SMIDE
- BALUSTRAD I FIBERBETONG, TAKVÄNING

MARKISER BIRGER JARLSGATAN
SAMTLIGA FÖNSTER/GLASPARTIER MOT BIRGER JARLSGATAN FÖRSES MED MARKISER.

FÖRESKRIFTER FORTS.

FASAD MOT GALLERIA

- FASAD I PUTS
- NYA FÖNSTER/GLASPARTIER, MED KALKSTENSOMFATTNING
- PLÅTAVTÄCKNING TAK


FASAD MOT GÅRD

- SOCKEL AV ÖLÄNDSK KALKSTEN, FINHYVLAD
- FASAD I PUTS
- BEFINTLIGA FÖNSTER/GLASPARTIER RENOVERAS OCH MÅLAS I BRAND TERRAKULÖR
- NYA FÖNSTER/GLASPARTIER I TRÄ, MÅLAS I EN BRAND TERRAKULÖR, ÖVERSTYCKE SKA I MÖJLIGASTE MÅN BEVARAS ENL. ANTIKVARIE
- BEFINTLIGA BALKONGRÄCKEN I SMIDE

OM EJ ANGIVET KULÖR ENL. SENARE BESKED.

FÖNSTER KOMPLETTERAS MED MARKIS ENLIGT SENARE BESKED.

HÄNVISNINGAR

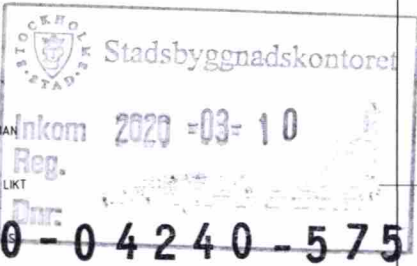

BET	ÄNDRING	AVSEER	DATUM	SEN
BYGGLOVHANDLING				
VASAKRONAN				
ORIENTERINGSSKISS				
STUREPLAN 2				
STUREPLAN 1				
YASAKRONANS PROJEKTNUMMER				
SPERLINGENS BACKE 45				
1411900007				
KONTORSFASTIGHET				
INGÅENDE DELENTERPRENADER				
UPPDRAG NR				
062 016				
RITAD/KONSTR. AV				
H. BEJMAR				
HANDLAGGARE				
T-R. SÖDERSTRÖM				
DATUM				
2020-03-03				
ANSVARIG				
M. WAHLGREN				
FASTIGHET/KST				
14119				
BYGGNAD				
001				
KONTOR, OM- OCH TILLBYGGNAD				
FASAD MOT BIRGER JARLSGATAN				
SKALA				
1:100				
NUMMER				
A--40-3-0000001BL2				
REV				
ORIGINALFORMAT: A1				



FÖRKLARINGAR


SE: A--40-3-0000001BL2

FÖRESKRIFTER


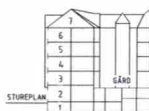
SE: A--40-3-0000001BL2

HÄNVISNINGAR

SE: A--40-3-0000001BL2

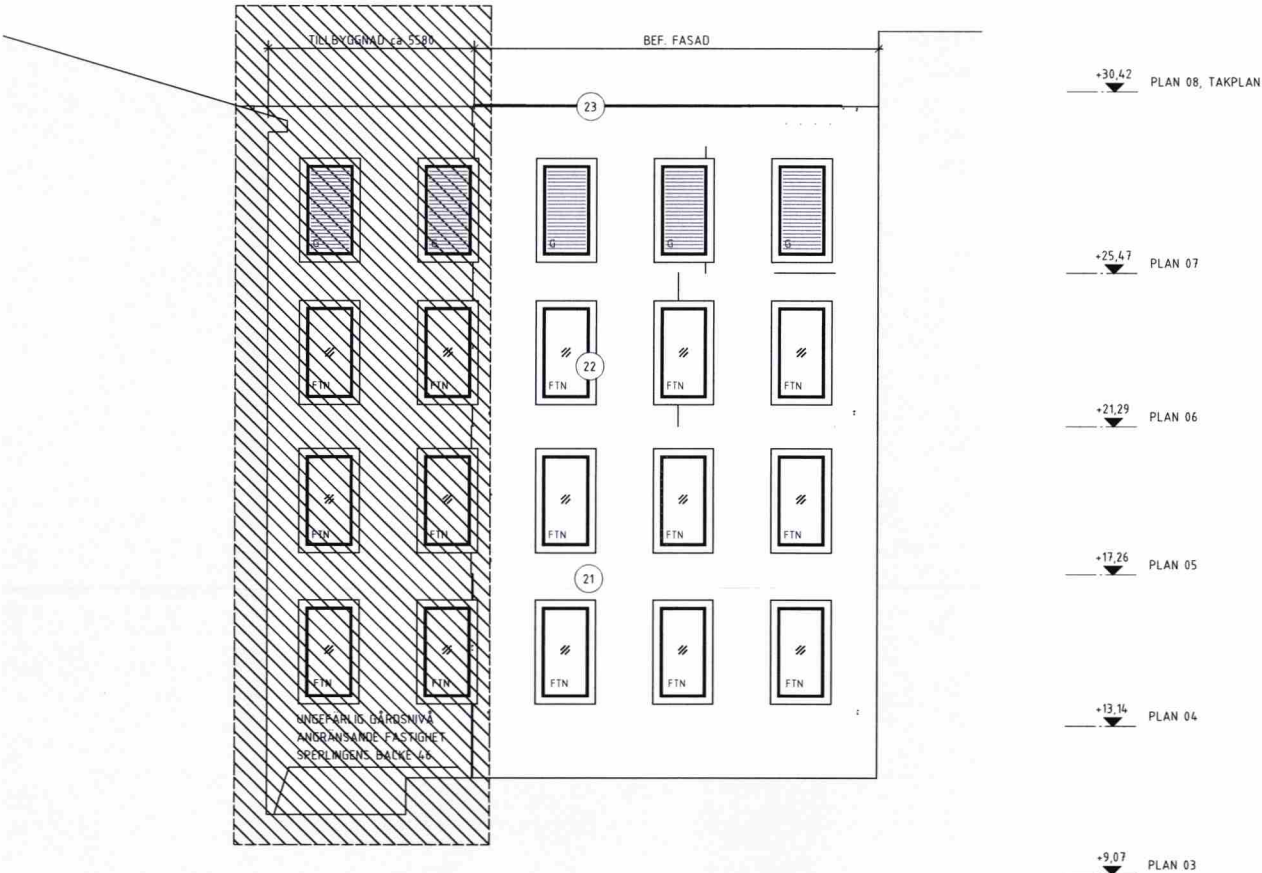

STOCKHOLM
STAD
Stadsbyggnadskontoret
Inkom 2020-03-10
Reg.
20-04240-575


BET	ÄNDRING AVSEER	DATUM	SKEN
BYGGLOVHANDLING			
VASAKRONAN			
<div>ORIENTERINGSSKISS</div> <div></div> <div></div>			
VASAKRONANS PROJEKTNUMMER		SPERLINGENS BACKE 45	
1411900007		KONTORSFASTIGHET	
A	WINGÅRDH ARKITEKTKONTOR AB	T: 010-788 10 00	
BR	BRIAB	T: 08-410 102 50	
E	TYRÉNS AB	T: 010-452 20 00	
K	LOOSTRÖM	T: 08-755 11 60	
SP	CONVISE STOCKHOLM AB	T: 08-400 297 50	
S	ÅF-INFRASTRUCTURE AB	T: 010-505 00 00	
V	ÅF-INFRASTRUCTURE AB	T: 010-505 00 00	
W	ÅF-INFRASTRUCTURE AB	T: 010-505 00 00	
-	-	T:	
C	SWECO	T: 08-695 60 00	
INGÅENDE DELENTHREPRENADER			
UPPDRAG NR 062 016	RITAD/KONSTR AV H. BEJMAR	HANDLAGGARE T.-R. SÖDERSTRÖM	
DATUM 2020-03-03	ANSVARIG M. WAHLGREN	FASTIGHET/KST 14 119	BYGGNAD 001
KONTOR, OM- OCH TILLBYGGNAD			
FASADER, MOT ÖST			
SKALA 1:100	NUMMER A--40-3-0000002BL2	REV	

ORIGINALFORMAT: A1

SE: A--40-3-0000001BL2

SE: A--40-3-0000001BL2

SE: A--40-3-0000001BL2

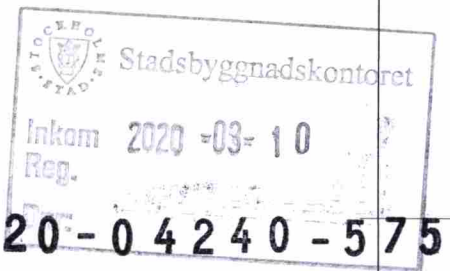

NET	ANMÄRKNING AVSYRER	DATUM	SKISS
<h1 style="text-align: center;">BYGGLOVHANDLING</h1> <h1 style="text-align: center;">VASAKRONAN</h1>			
<p>ORIENTERINGSSKISSUR</p>  			
VASAKRONANS PROJEKTNUMMER		SPERLINGENS BACKE 45	
141900007		KONTORSFASTIGHET	
(A) WINGÅRDH ARKITEKTKONTOR AB		T. 010-788 10 00	
BR BRIAB		T. 08-410 102 50	
E TYRÉN'S AB		T. 010-452 20 00	
K LOÖSTROM		T. 08-755 11 60	
SP CONVISE STOCKHOLM AB		T. 08-400 297 50	
S ÄF-INFRASTRUCTURE AB		T. 010-505 00 00	
V ÄF-INFRASTRUCTURE AB		T. 010-505 00 00	
W ÄF-INFRASTRUCTURE AB		T. 010-505 00 00	
- -		T:	
C SWECO		T. 08-695 60 00	
INGÅENDE DELENTPREMIERAD			
UPPDRAG NR 062 016		RITAD/KONSTR AV H. BEJMAR	
DATUM 2020-03-03		HANDLÄGGARE T-R SÖDERSTRÖM	
ANSVARIG M. WAHLGREN		FASTIGHET/KST 14.119	
		BYGGNAD 001	
KONTOR, OM- OCH TILLBYGGNAD			
FASADER, GÅRD			
SKALA 1:100		NUMMER A--40-3-000003BL2	
		REV	
ORIGINALFORMAT: A1			

Inkom till Stockholms stadsbyggnadskontor - 2020-03-10, Dnr 2020-04240