
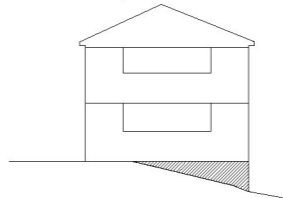


XREF: P:\A-sidan\Valjar och Hållbehör projekt\vtm CAD\Symboler\Norrpi.DWG \A-modell\AMF.dwg \A-modell\AMP01.dwg \A-modell\AMP02.dwg \A-modell\AMP03.dwg \A-modell\AMP04.dwg \A-modell\AMP05.dwg \A-modell\AMP06.dwg \A-modell\AMP07.dwg \A-modell\AMS.dwg

LAGER: S811

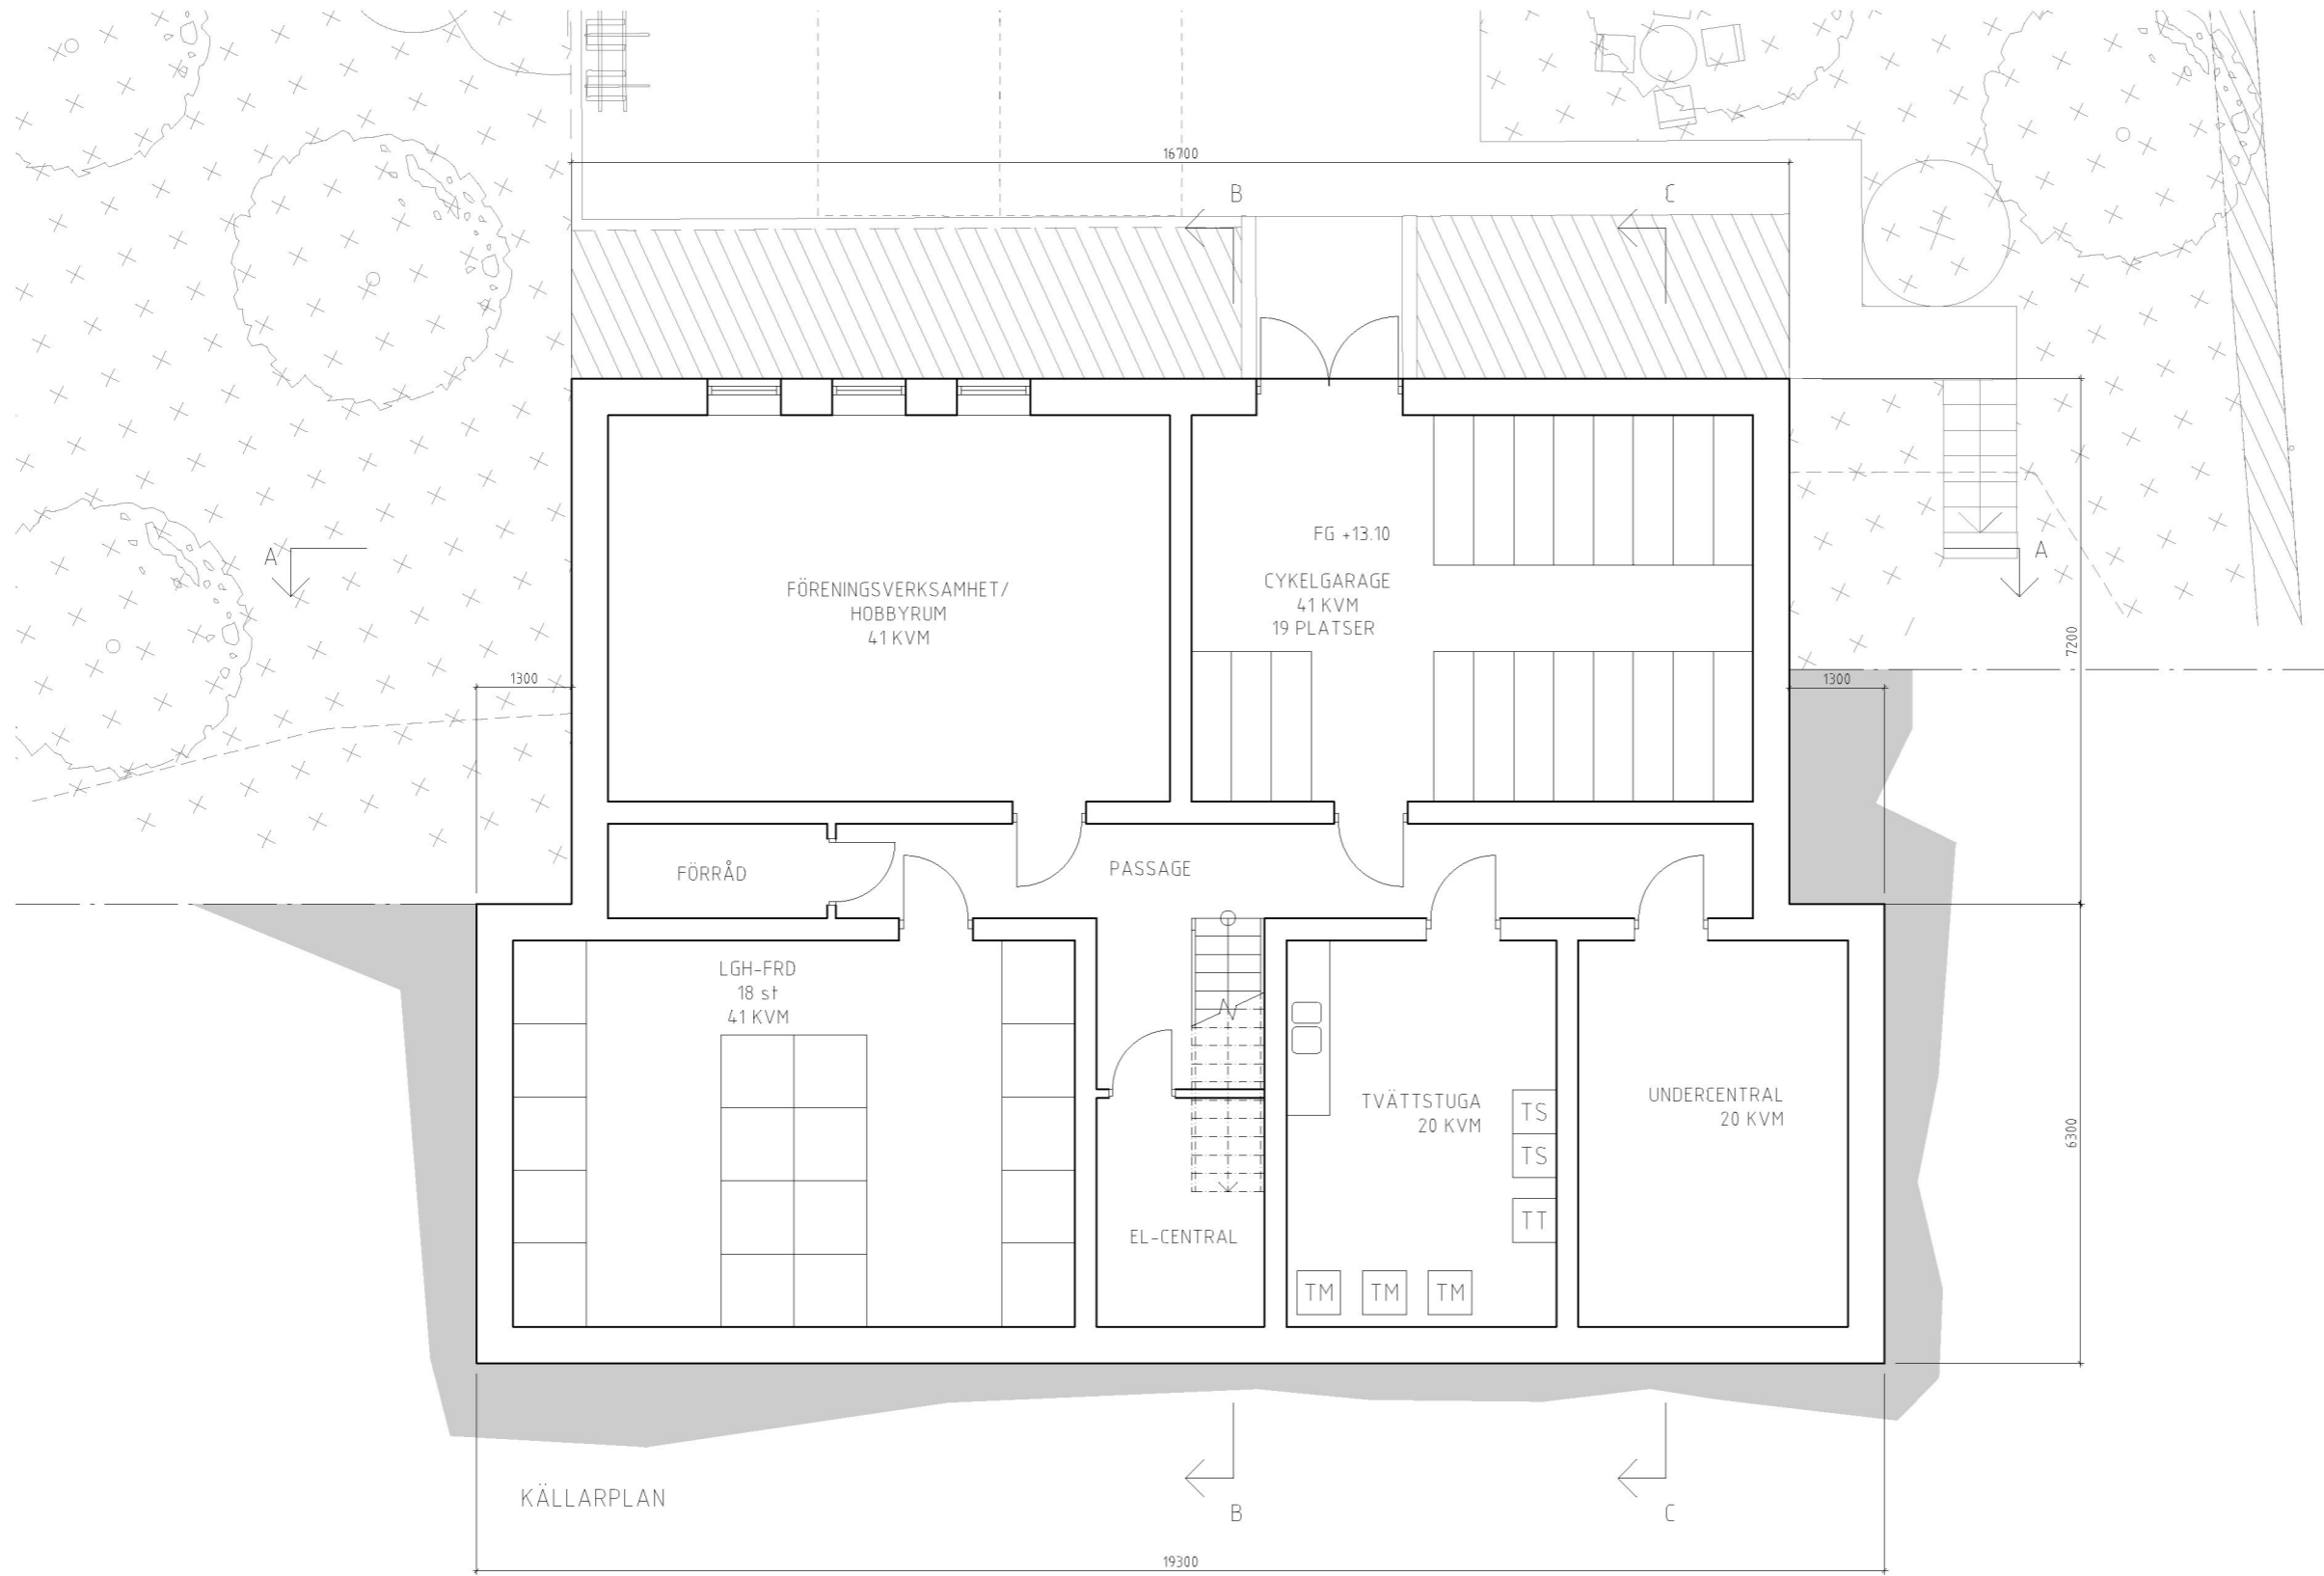

Orienteringsfigur

FÖRKLARINGAR

Alla mått är angivna i mm

BET	ANT	ÄNDRINGEN	AVSER	DATUM	SIGN
BYGGLOVHANDLING					
kv Fölet 2, Svalvägen 1					
Bromma, Stockholm					
a-sidan arkitektkontor					
TEL 018-640590 FAX 023-711180 ERSTAGATAN 29 116 36 STOCKHOLM					
UPPDRAG NR	17-081	RITAD AV	JA	HANDLÄGGARE	JA
DATUM	2020-03-11	ANSVARIG	PB		
Nybyggnation flerbostadshus					
Källarplan					
SKALA	AT= 1:50 AS= 1:100	NUMMER	A 40.1-001	BCT	

PLG: 2020-03-11 17:06 P:\A-SIDAN\20-010 STOCKHOLM\FÖLET 2\ARBETSMODELLER\01 RITNINGAR\A-RITNING\A01-BLDWG_JÖAKIM ÅBERG