



FÖRKLARINGAR

Alla mått är angivna i mm

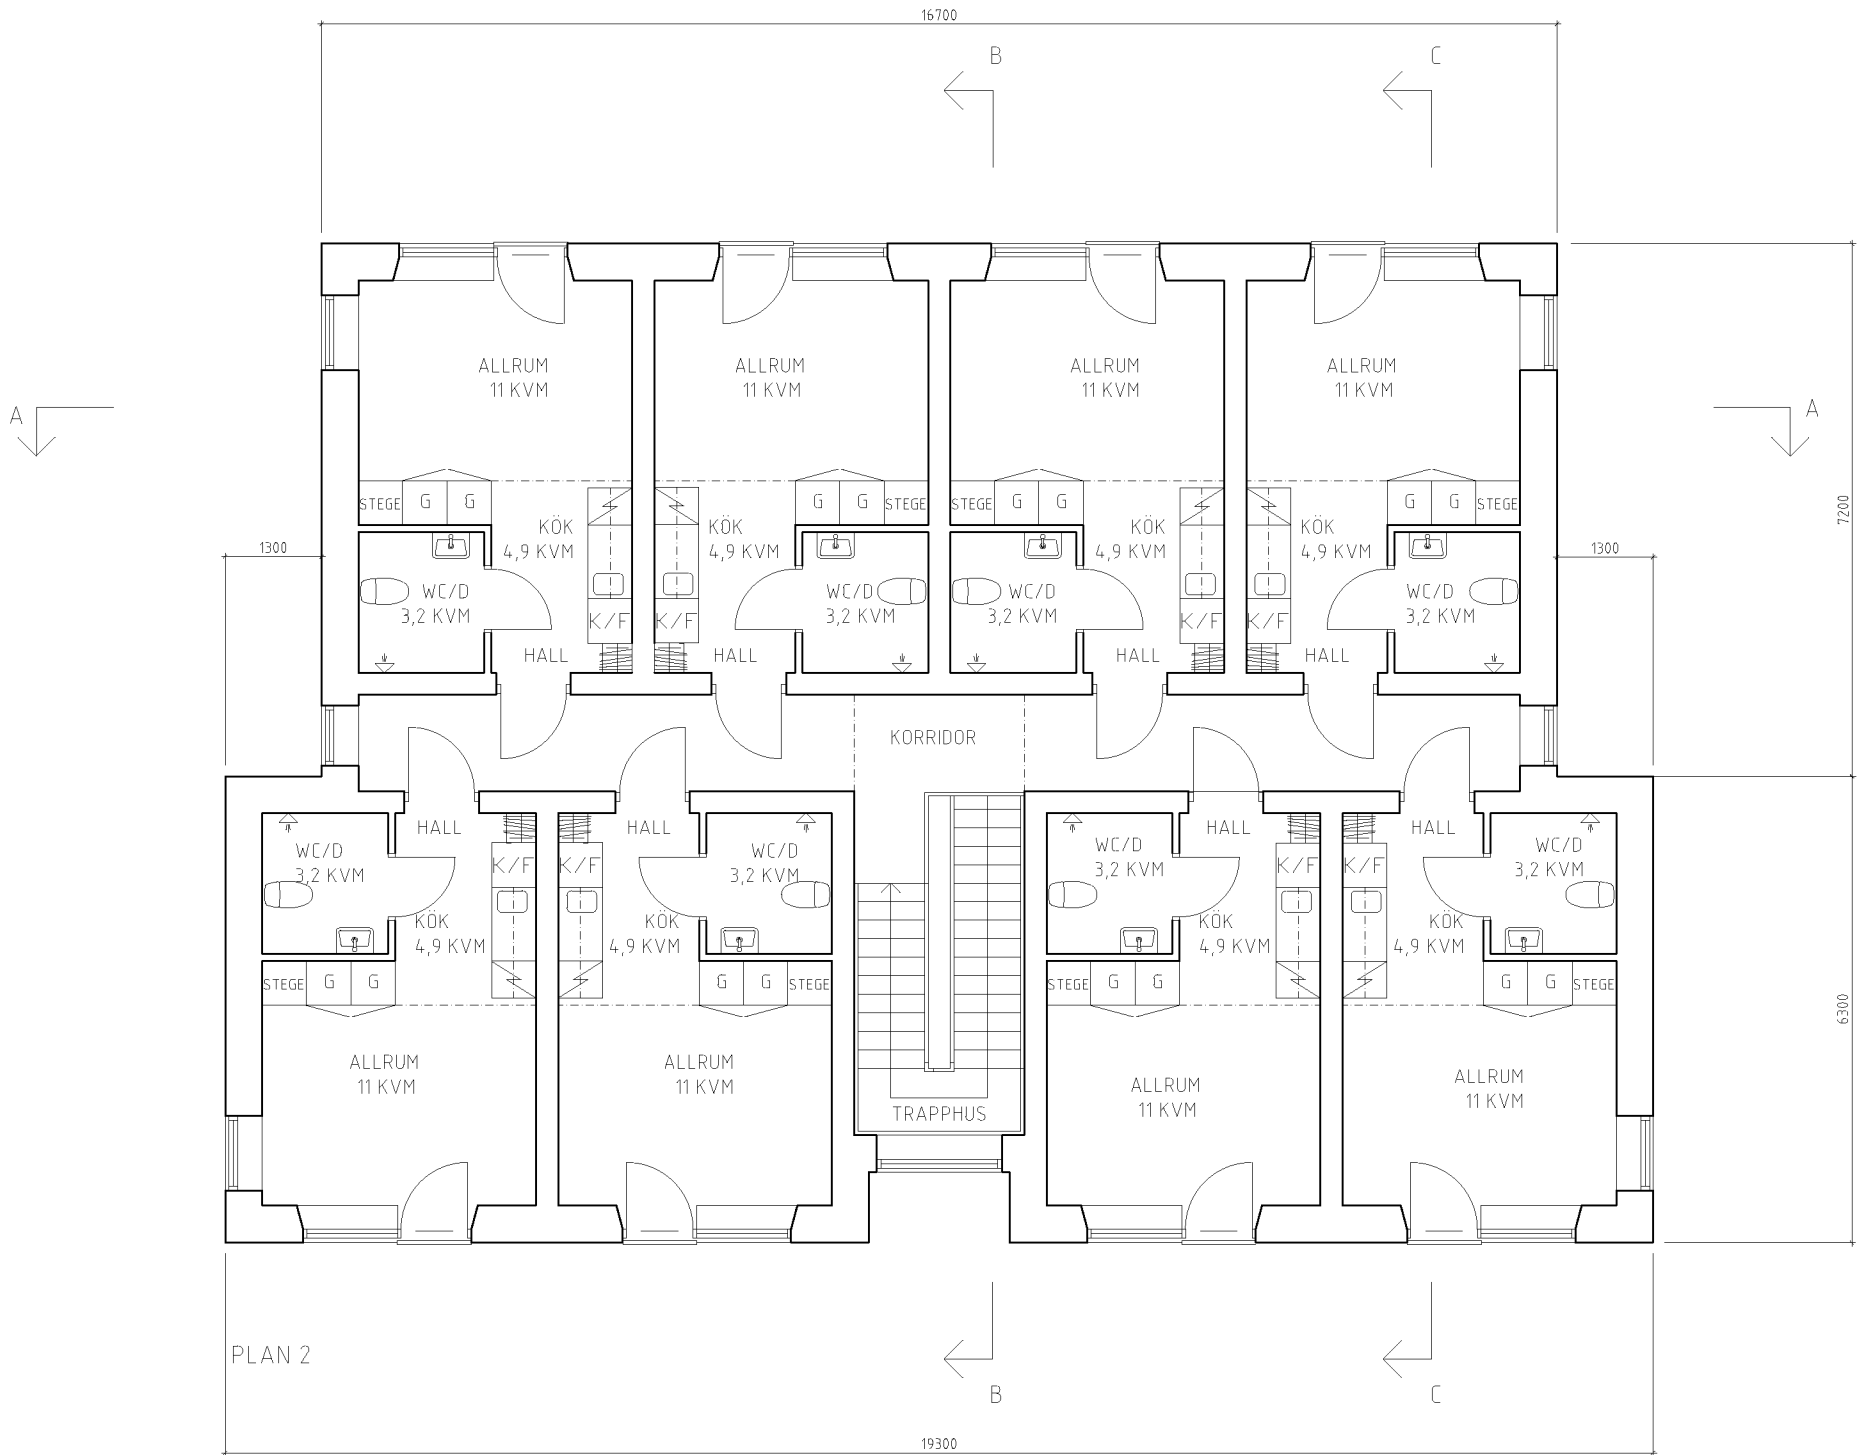

PLAN 2

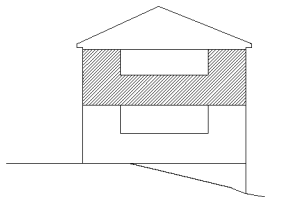

Orienteringsfigur

BET	ANT	ÄNDRINGEN	AVSER	DATUM	SIGN
BYGGLOVHANDLING					
kv Fölet 2, Svalvägen 1					
Bromma, Stockholm					
<b>a-sidan</b> arkitektkontor					
TEL 018-640590 FAX 023-711180 ERSTAGATAN 29 116 36 STOCKHOLM					
UPPDRAG NR	17-081	RITAD AV	JA	HANDLÄGGARE	JA
DATUM	2020-03-11	ANSVARIG	PB		
Nybyggnation flerbostadshus					
Plan 2					
SKALA	A1= 1:50	NUMMER	A 40.1-004	BCT	
	A3= 1:100				