


XREF: P:\A-sidan\Yallar och Hållbar projekt\Ym CAD\Symboler\Worpp\LDWG \A-modell\AMF.dwg \A-modell\AMP01.dwg \A-modell\AMP02.dwg \A-modell\AMP03.dwg \A-modell\AMP04.dwg \A-modell\AMP05.dwg \A-modell\AMP06.dwg \A-modell\AMP07.dwg \A-modell\AMS.dwg


LAGER: SB11

FÖRKLARINGAR


Alla mått är angivna i mm

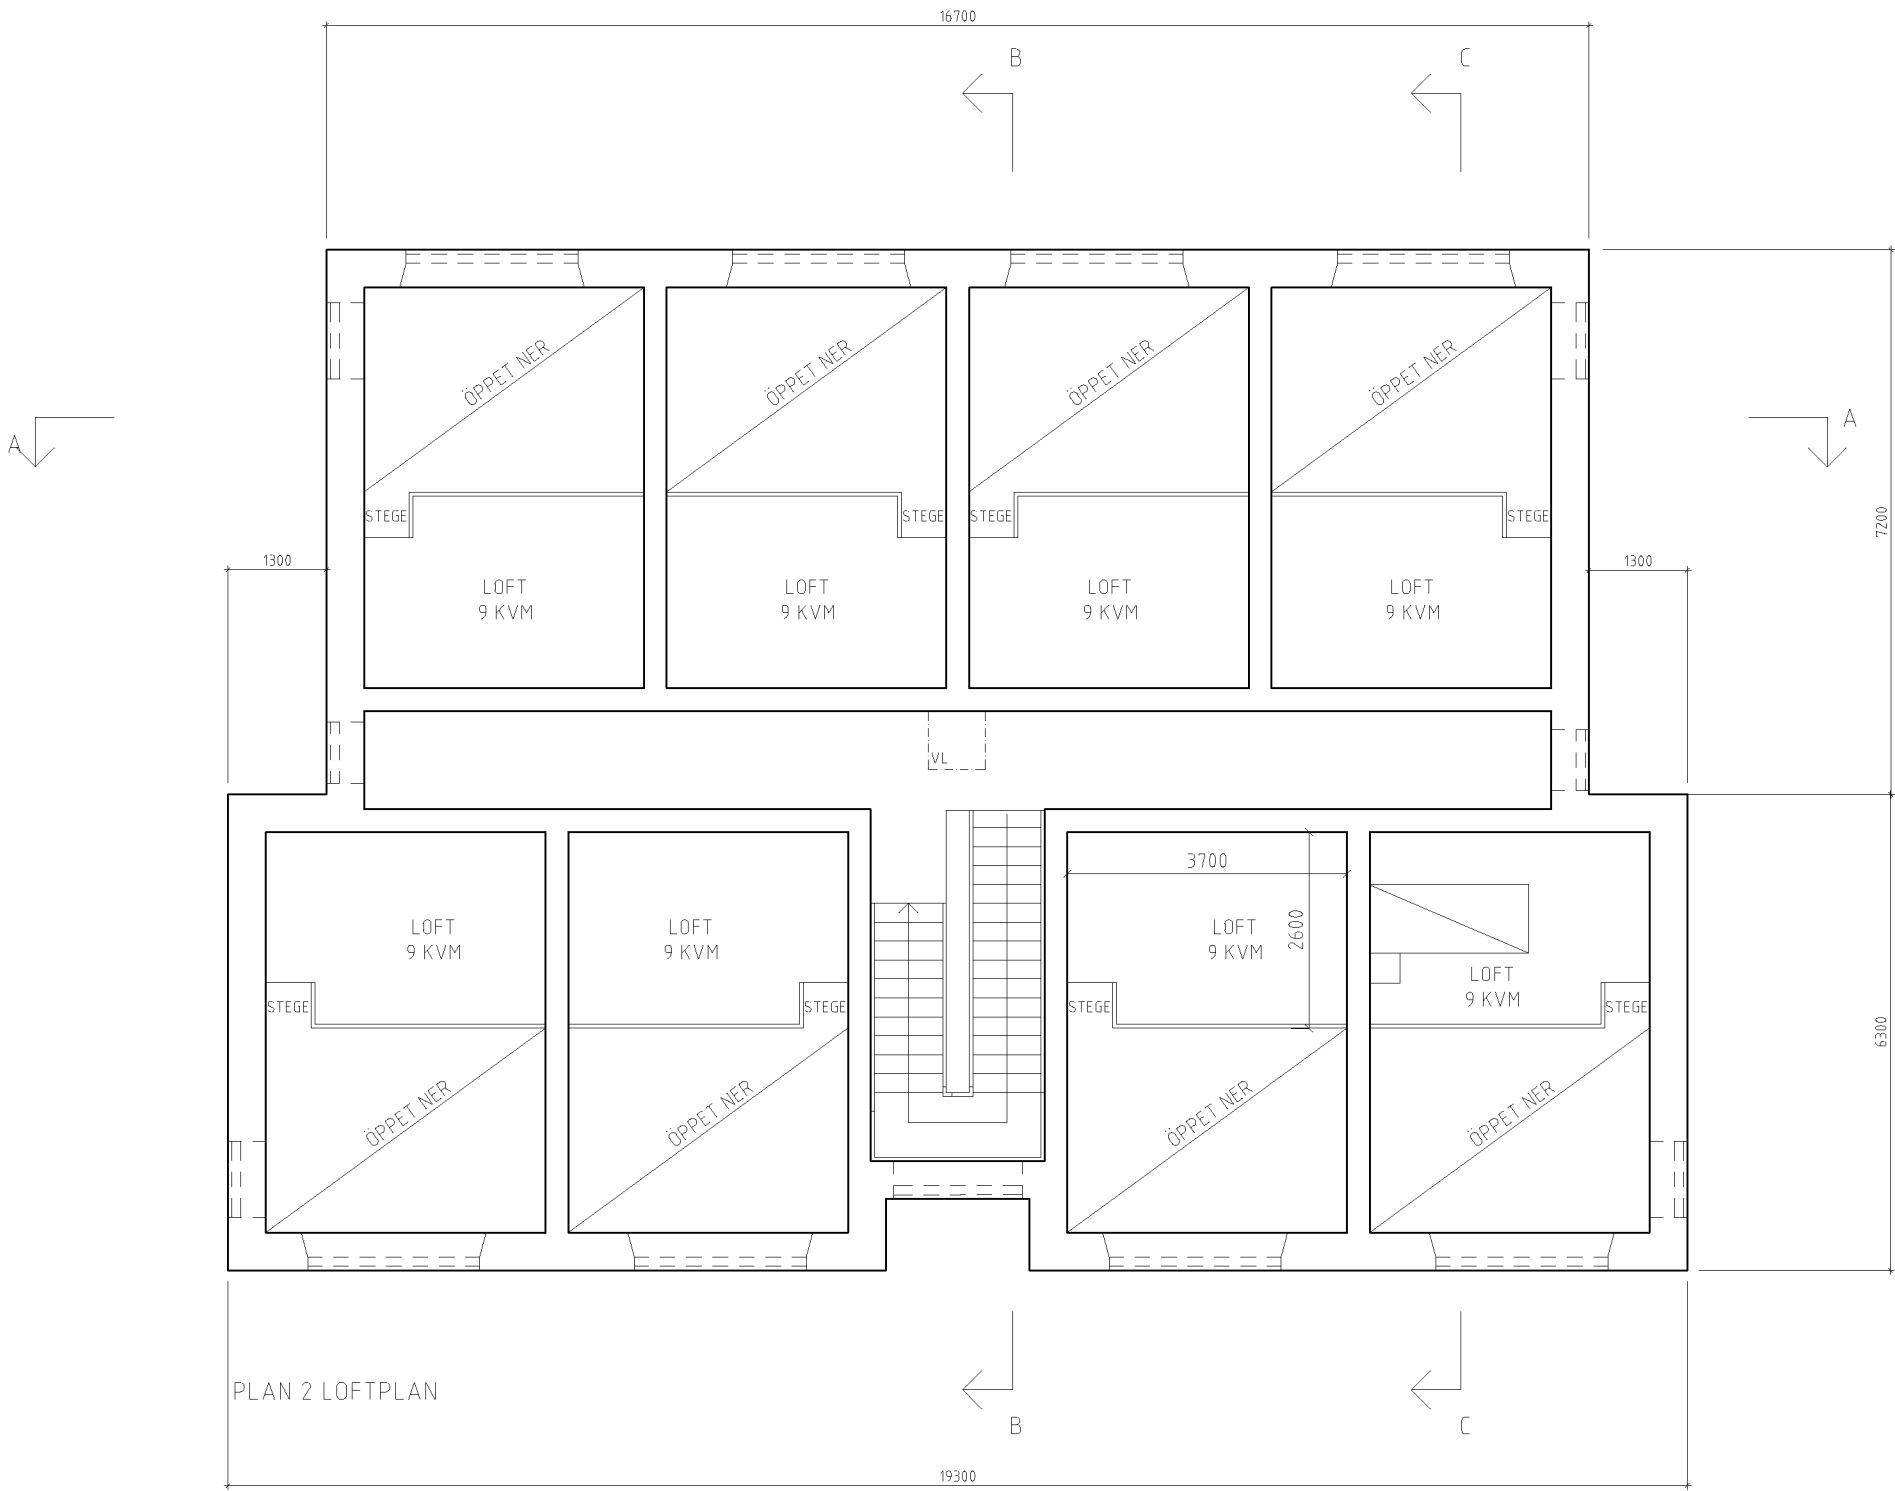

PLAN 2 LOFTPLAN

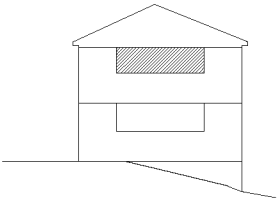

Orienteringsfigur

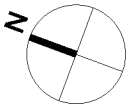

BET	ANT	ÄNDRINGEN	AVSER	DATUM	SIGN
BYGGLOVHANDLING					
kv Fölet 2, Svalvägen 1					
Bromma, Stockholm					
a-sidan arkitektkontor					
TEL 018-640590 FAX 023-71180 ERSTAGATAN 29 116 36 STOCKHOLM					
UPPDRAG NR	17-081	RITAD AV	JA	HANDLÄGGARE	JA
DATUM	2020-03-11	ANSVARIG	PB		
Nybyggnation flerbostadshus					
Plan 2 Loftplan					
SKALA	AT= 1:50	NUMMER	A 40.1-005	BCT	
	AS= 1:100				

PLG: 2020-03-11 17:07 P:\A-SIDAN\20-010 STOCKHOLM\FÖLET 2\ARBETSMODELLER\01 RITNINGAR\A-RITNING\A01-BLDWG_JÖAKIN ÅBERG