

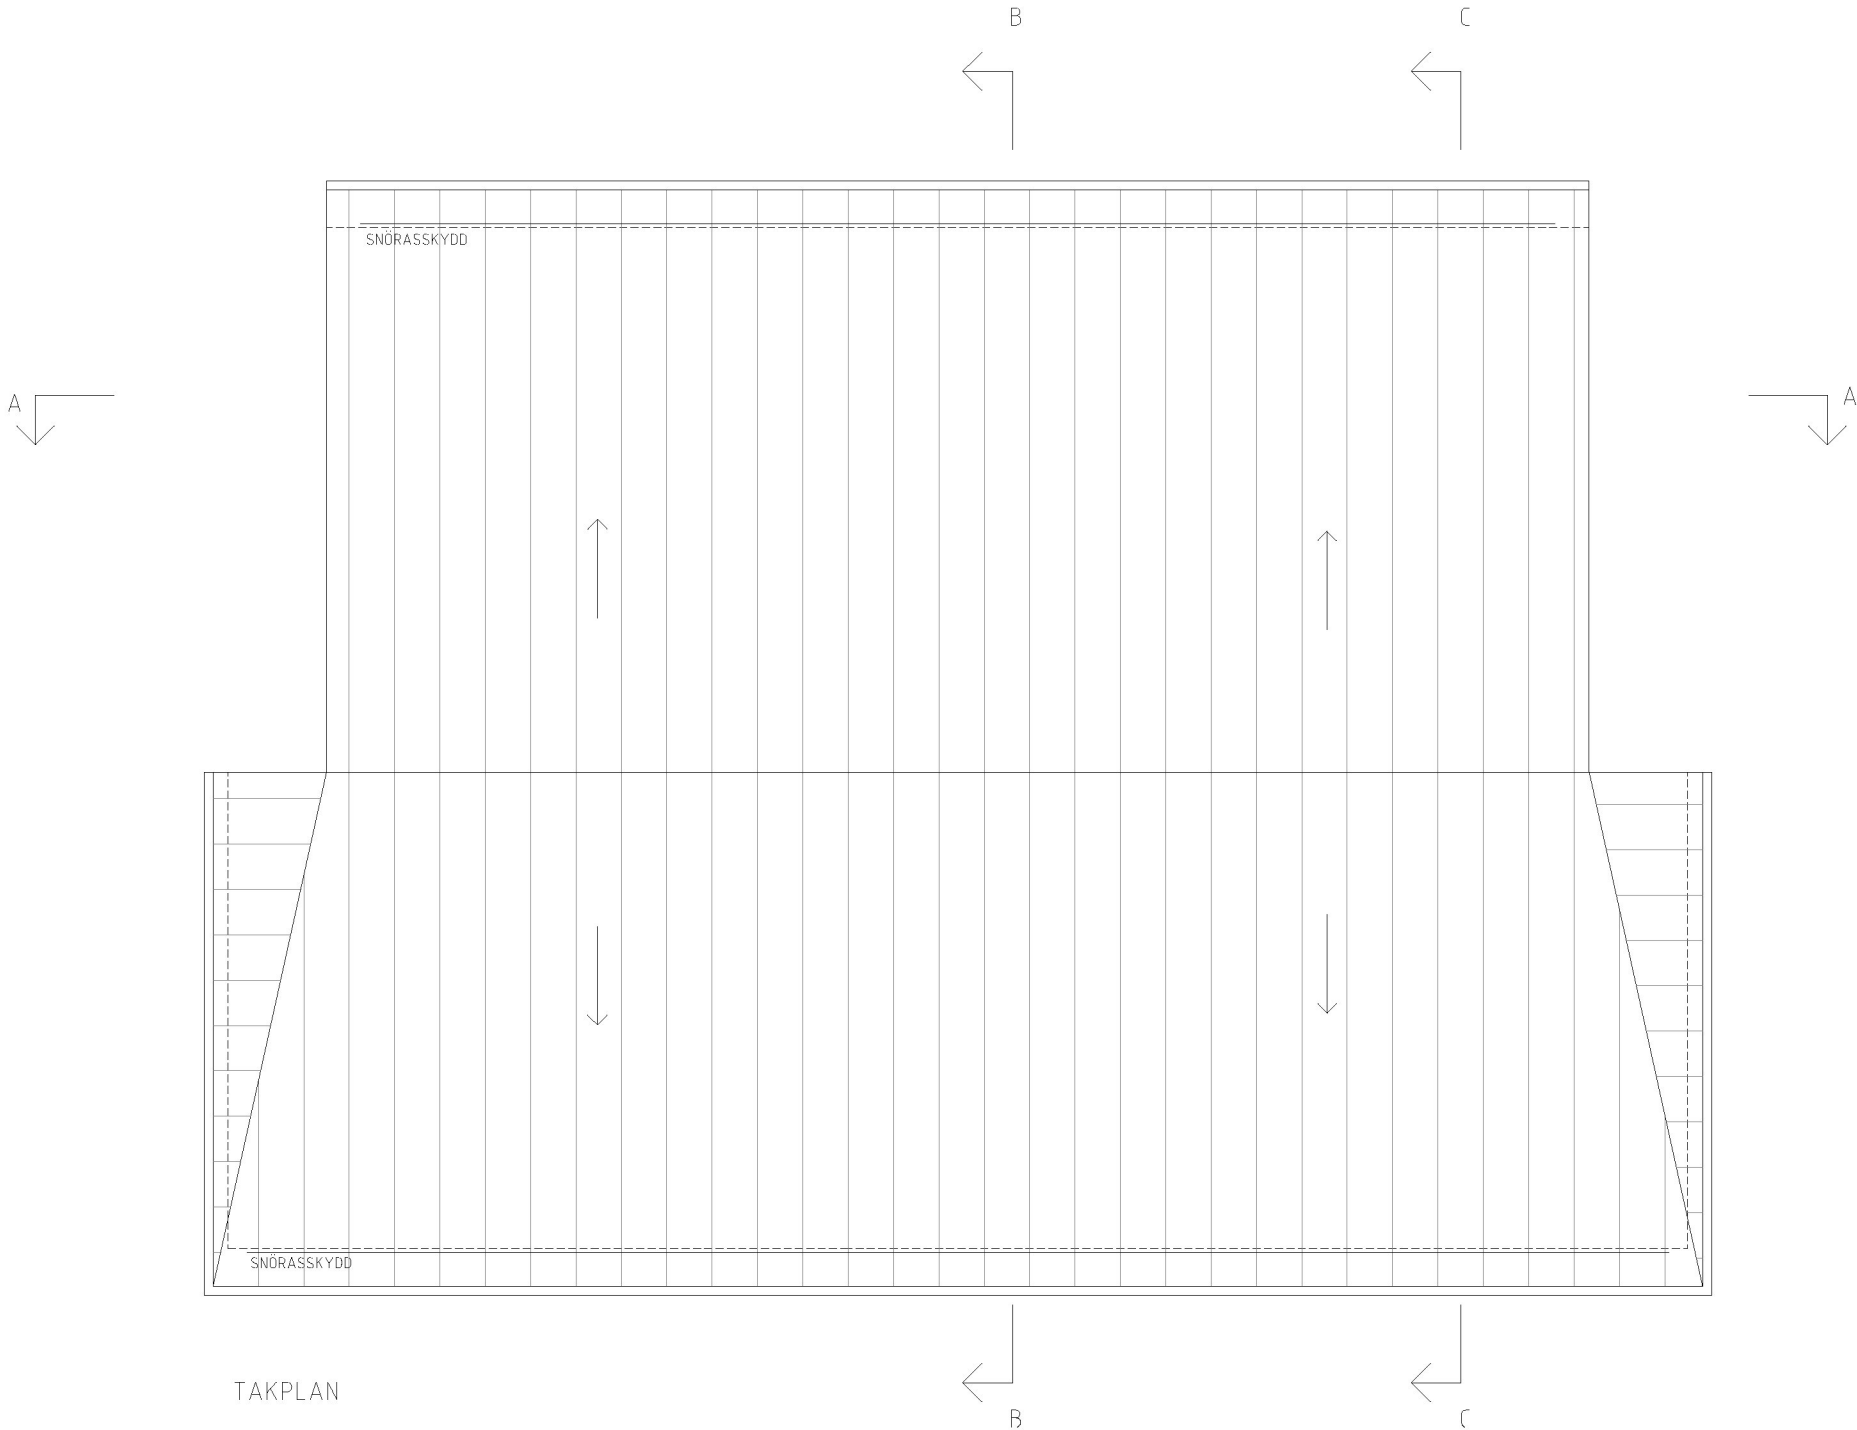


XREF: P:\A-sidan\Valjar och Hilsbör projekt\vtm CAD\Symboler\Norra\DWG \A-modell\AMF.dwg \A-modell\AMP01.dwg \A-modell\AMP02.dwg \A-modell\AMP03.dwg \A-modell\AMP04.dwg \A-modell\AMP05.dwg \A-modell\AMP06.dwg \A-modell\AMP07.dwg \A-modell\AMS.dwg


LAGER: SB11

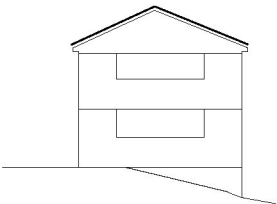

TAKPLAN

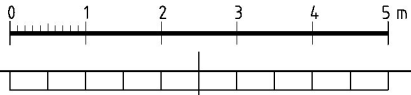

Orienteringsfigur

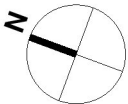

BET	ANT	ÄNDRINGEN	AVSER	DATUM	SIGN
BYGGLOVHANDLING					
kv Fölet 2, Svalvägen 1 Bromma, Stockholm					
<b>a-sidan</b> arkitektkontor				TEL 018-640590 FAX 023-711180 ERSTAGATAN 29 116 36 STOCKHOLM	
UPPDRAG NR 17-081		RITAD AV JA		HANDLÄGGARE JA	
DATUM 2020-03-11		ANSVARIG PB			
Nybyggnation flerbostadshus Takplan					
SKALA A1= 1:50 A3= 1:100		NUMMER A 40.1-007			BET