
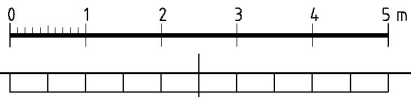


XREF: P:\A-sidan\Wallar och Hållbjör projekt\vtm CAD\Symboler\Warrpl.DWG \A-modell\AMF.dwg \A-modell\AMP01.dwg \A-modell\AMP02.dwg \A-modell\AMP03.dwg \A-modell\AMP04.dwg \A-modell\AMP05.dwg \A-modell\AMP06.dwg \A-modell\AMP07.dwg \A-modell\AMS.dwg

LAGER: S811

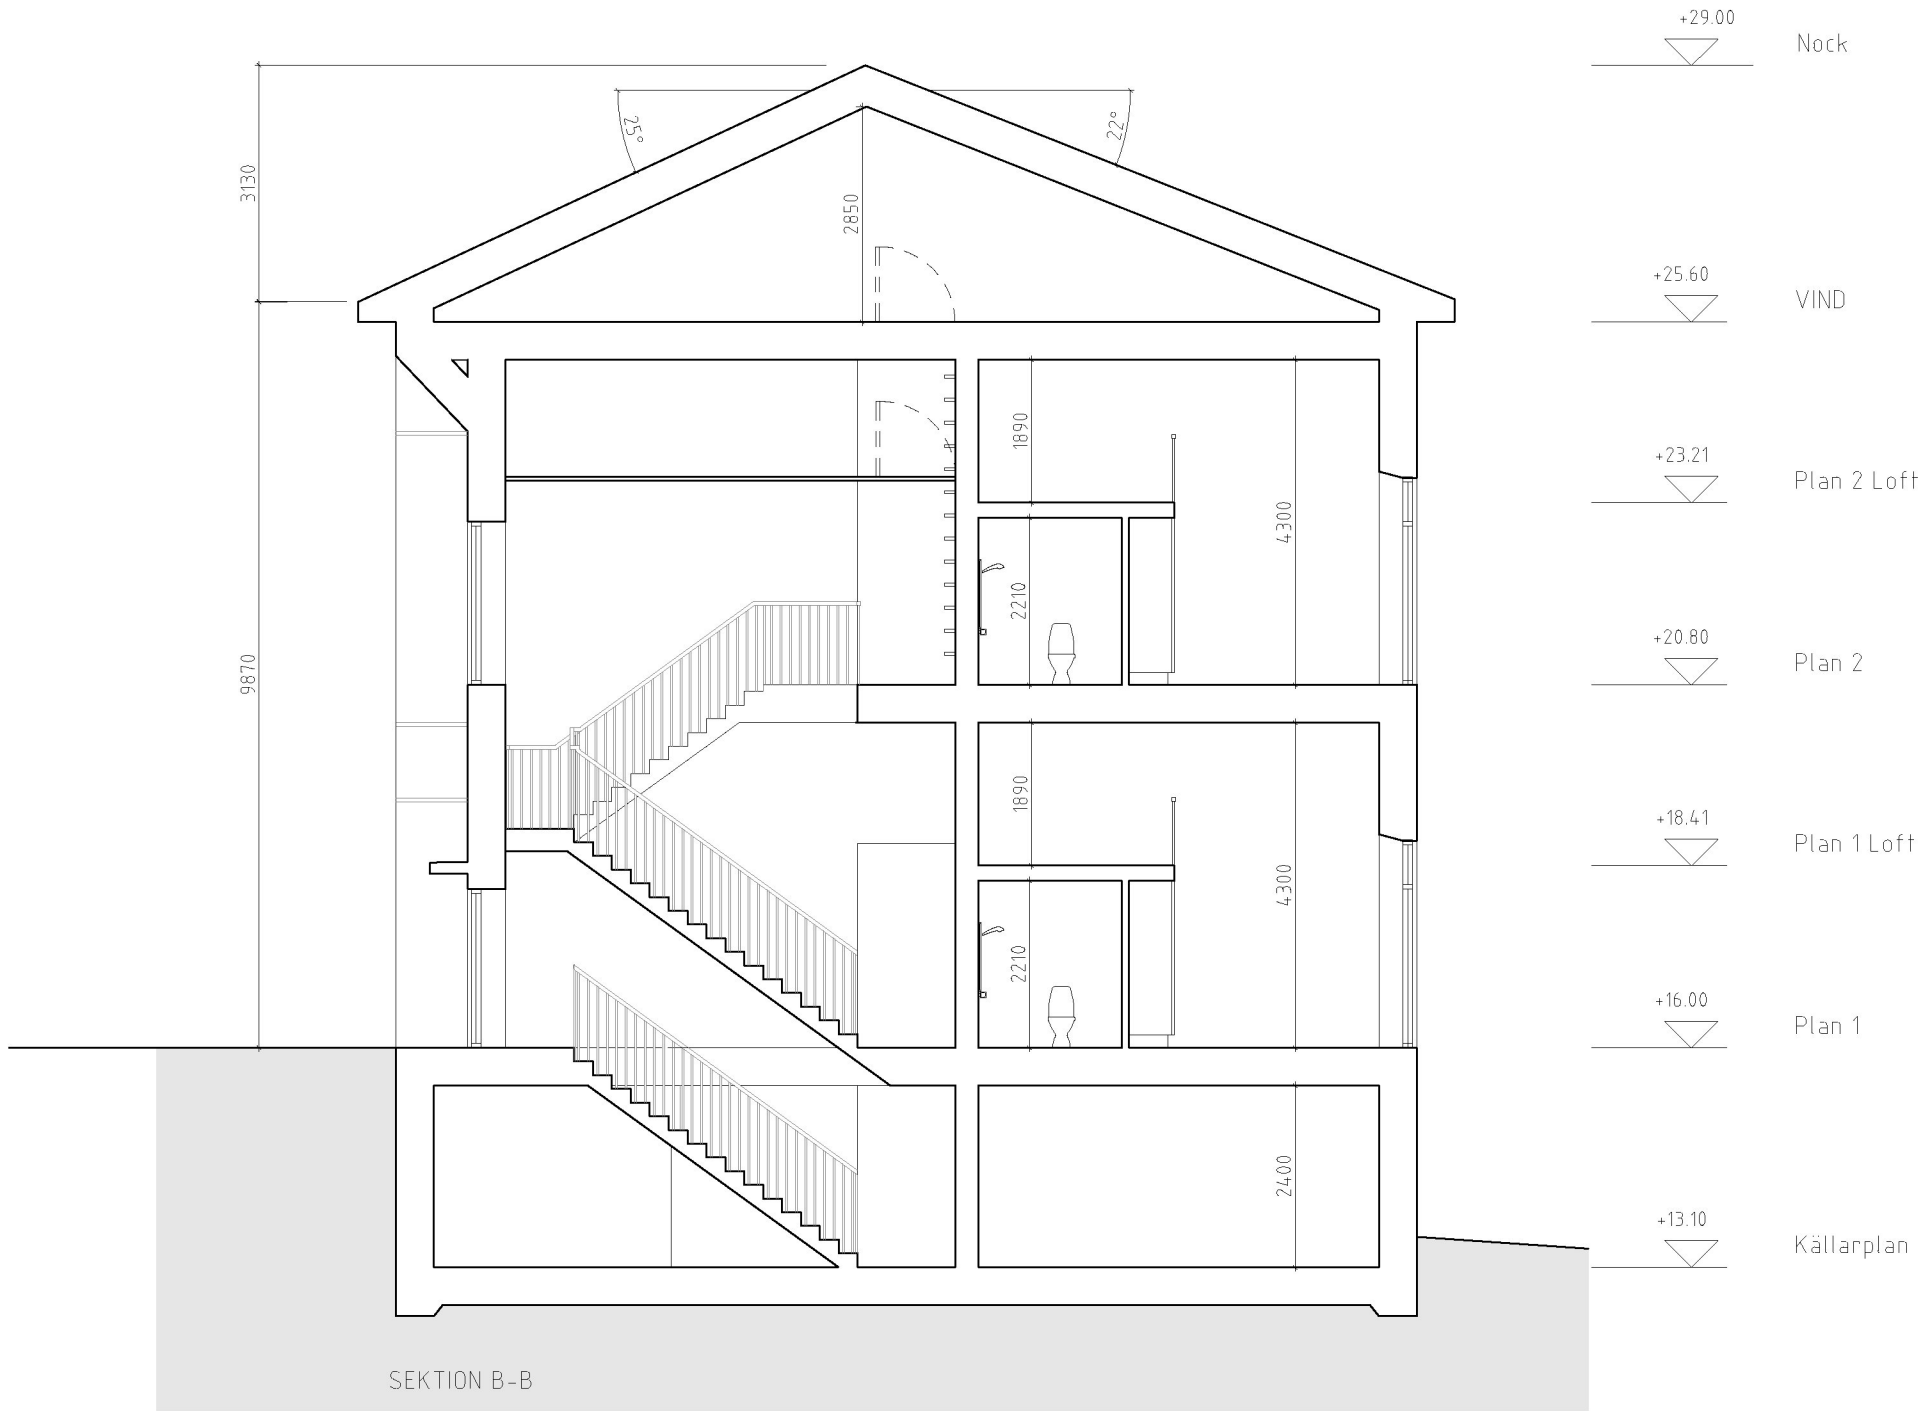

## FÖRKLARINGAR

Plushöjder angivna i meter

FK 2020-03-11

BET	ANT	ÄNDRINGEN	AVSER	DATUM	SIGN
BYGGLOVHANDLING					
kv Fölet 2, Svalvägen 1					
Bromma, Stockholm					
<b>a-sidan</b> arkitektkontor					
TEL 018-660590 FAX 023-711180 ERSTAGATAN 29 116 36 STOCKHOLM					
UPPDRAG NR	17-081	RITAD AV	JA	HANDLÄGGARE	JA
DATUM	2020-03-11	ANSVARIG	PB		
Nybyggnation flerbostadshus					
Sektion B-B					
SKALA	AT= 1:50 AS= 1:100	NUMMER	A 40.2-002	BCT	

PLG: 2020-03-11 17:12 P:\A-SIDAN\20-010 STOCKHOLM\FÖLET 2\ARBETSMODELLER\OF RITNINGAR\A-RITNING\A01-BLDWG \_ADANITV ABERG