


XREF: P:\A-sidan\Material och Höljor\projekt\ritm CAD\Symboler\Norra\DWG -\A-modell\AMF.dwg -\A-modell\AMP01.dwg -\A-modell\AMP.dwg -\A-modell\AMP02.dwg -\A-modell\AMP03.dwg -\A-modell\AMP04.dwg -\A-modell\AMP05.dwg -\A-modell\AMP06.dwg -\A-modell\AMP07.dwg -\A-modell\AMS.dwg

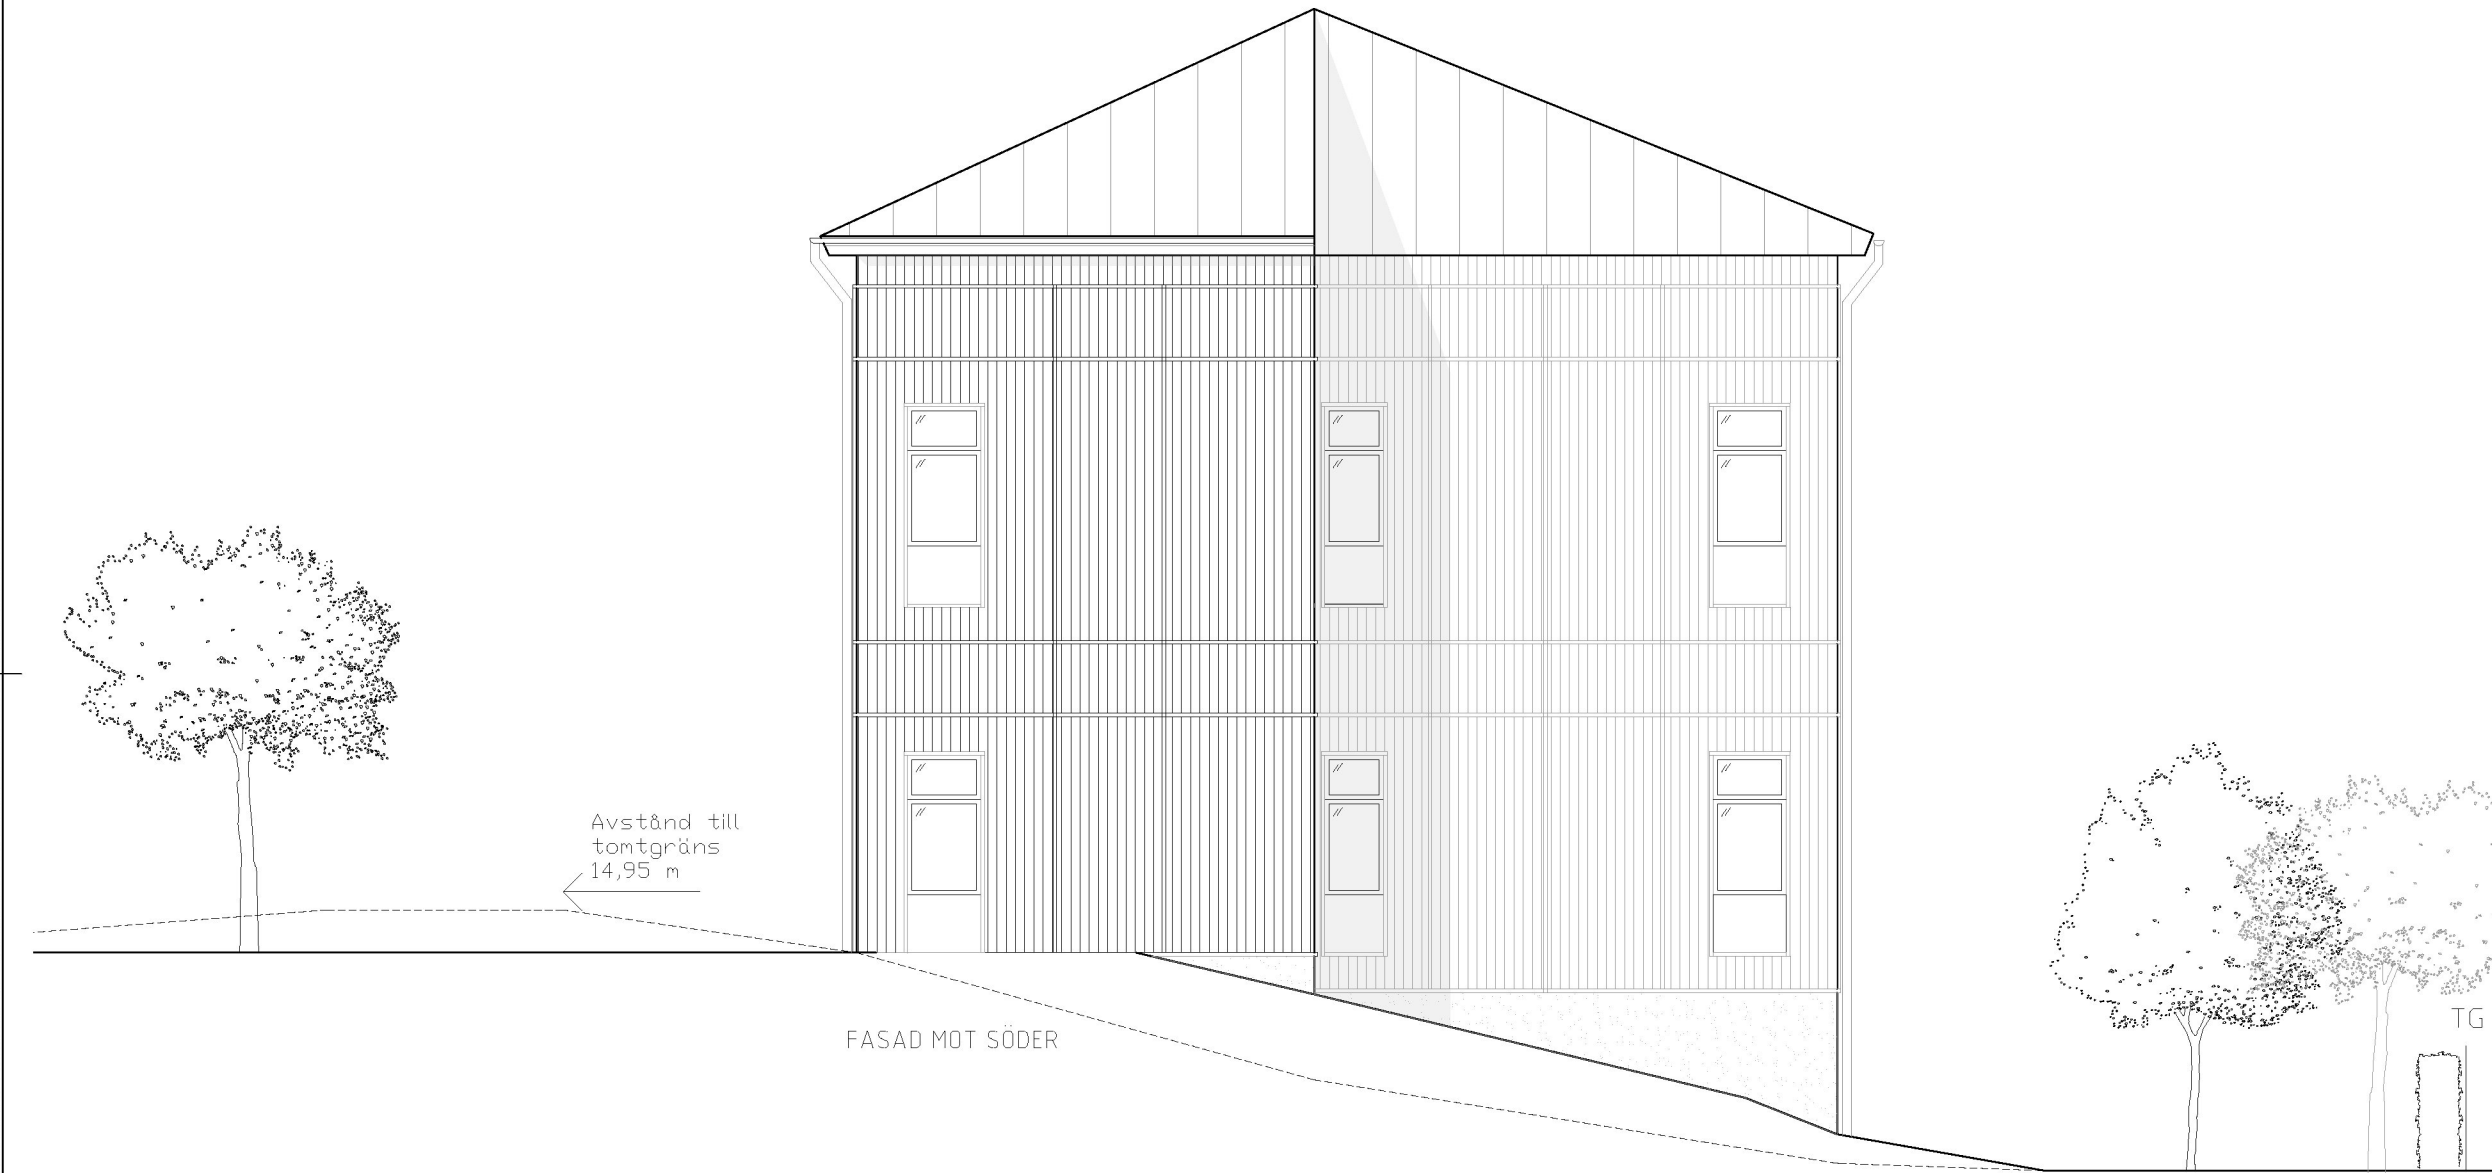

## FÖRKLARINGAR


Alla mått är angivna i mm

- =Ny marklinje
- - - - - = Befinlig marklinje

## FÖRESKRIFTER

Fasadmaterial/Kulörer

se ritn. A-40.3-001

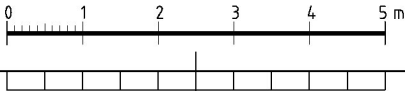

BET	ANT	ÄNDRINGEN	AVSER	DATUM	SIGN
BYGGLOVHANDLING					
kv Fölet 2, Svalvägen 1					
Bromma, Stockholm					
<b>a-sidan</b> arkitektkontor					
TEL 018-660590 FAX 023-711180 ERSTAGATAN 29 116 36 STOCKHOLM					
UPPDRAG NR	17-081	RITAD AV	JA	HANDLÄGGARE	JA
DATUM	2020-03-11	ANSVARIG	PB		
Nybyggnation flerbostadshus					
Fasad mot söder					
SKALA	AT= 1:50 AS= 1:100	NUMMER	A 40.3-003	BET	