

TYP:

## MARK-/BYGGLOVSHANDLINGAR

DATUM:

200306

RITAD AV:

MS

KONTROLL AV:

SKALA:

1:200 (A4)

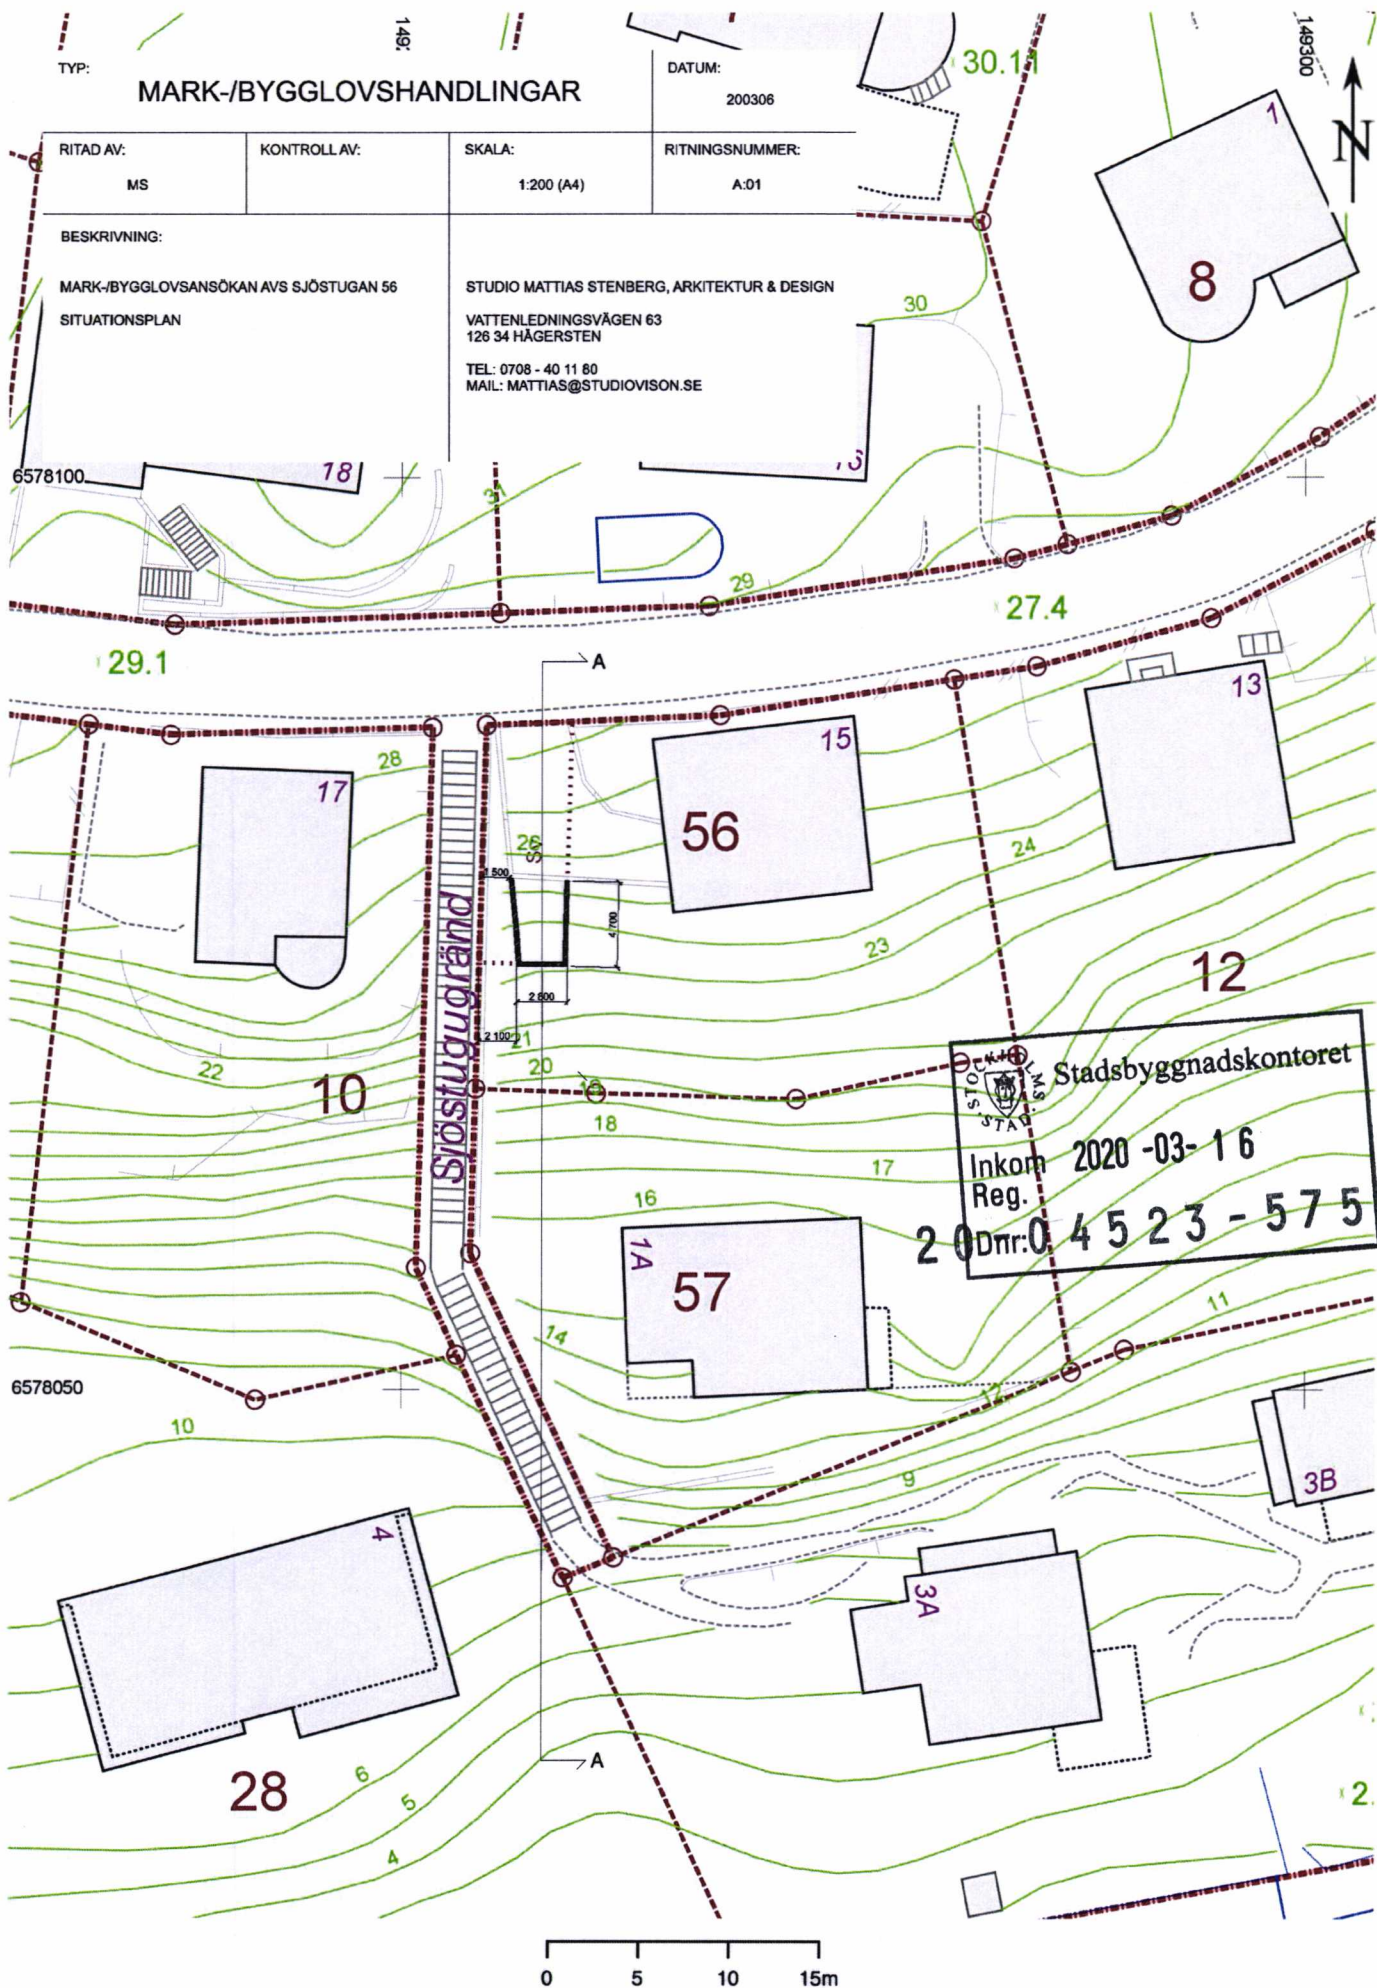
RITINGSNUMMER:

A:01

BESKRIVNING:

MARK-/BYGGLOVSANSÖKAN AVS SJÖSTUGAN 56  
SITUATIONSPLAN

STUDIO MATTIAS STENBERG, ARKITEKTUR &amp; DESIGN

VATTENLEDNINGSVÄGEN 63  
126 34 HÄGERSTENTEL: 0708 - 40 11 80  
MAIL: MATTIAS@STUDIOVISON.SE

STOCKHOLM  
MS  
STAD  
Stadsbyggnadskontoret  
Inkom 2020-03-16  
Reg. 2020-03-16  
Dnr: 04523-575

Stockholms Stadsbyggnadskontor 2020-03-05 Skala 1:400