

STOCKHOLM

STAD

Stadsbyggnadskontoret

Inkom

2020-03-16

Reg


2020-03-16

Dnr

2020-03-16

2020-03-16

4523-575

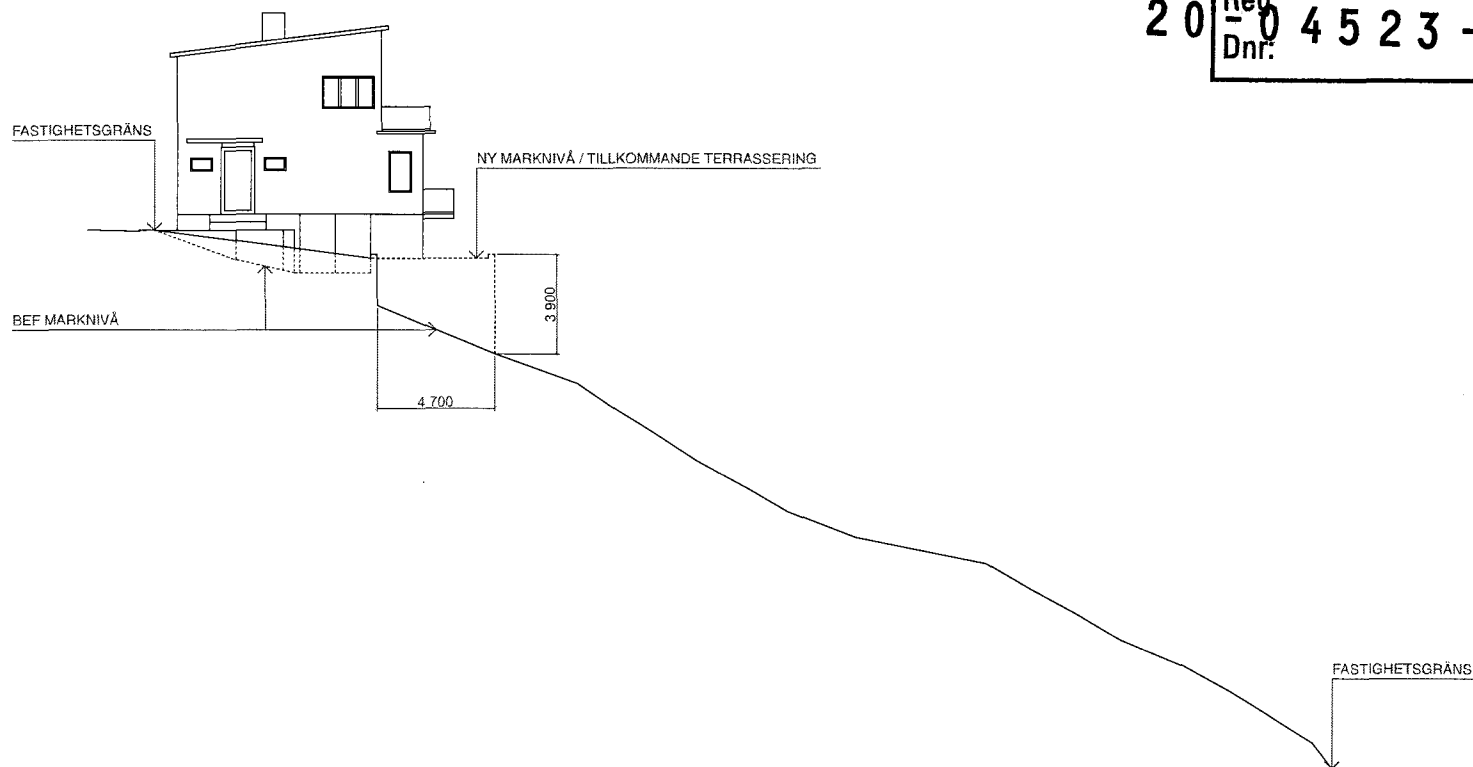

TYP: MARK-/BYGGLOVSHANDLINGAR		DATUM: 200306	
RITAD AV: MS	KONTROLL AV:	SKALA: 1:200 (A3)	RITNINGNUMMER: A:02
BESKRIVNING: BYGGLOVSANSÖKAN AVS SJÖSTUGAN 56 MARKSEKTION (A - A)		STUDIO MATTIAS STENBERG, ARKITEKTUR & DESIGN VATTENLEDNINGSVÄGEN 83 126 34 HÄGERSTEN TEL: 0708 - 40 11 80 MAIL: MATTIAS@STUDIOV/SON.SE	