



FASAD (BRANDGAVEL)

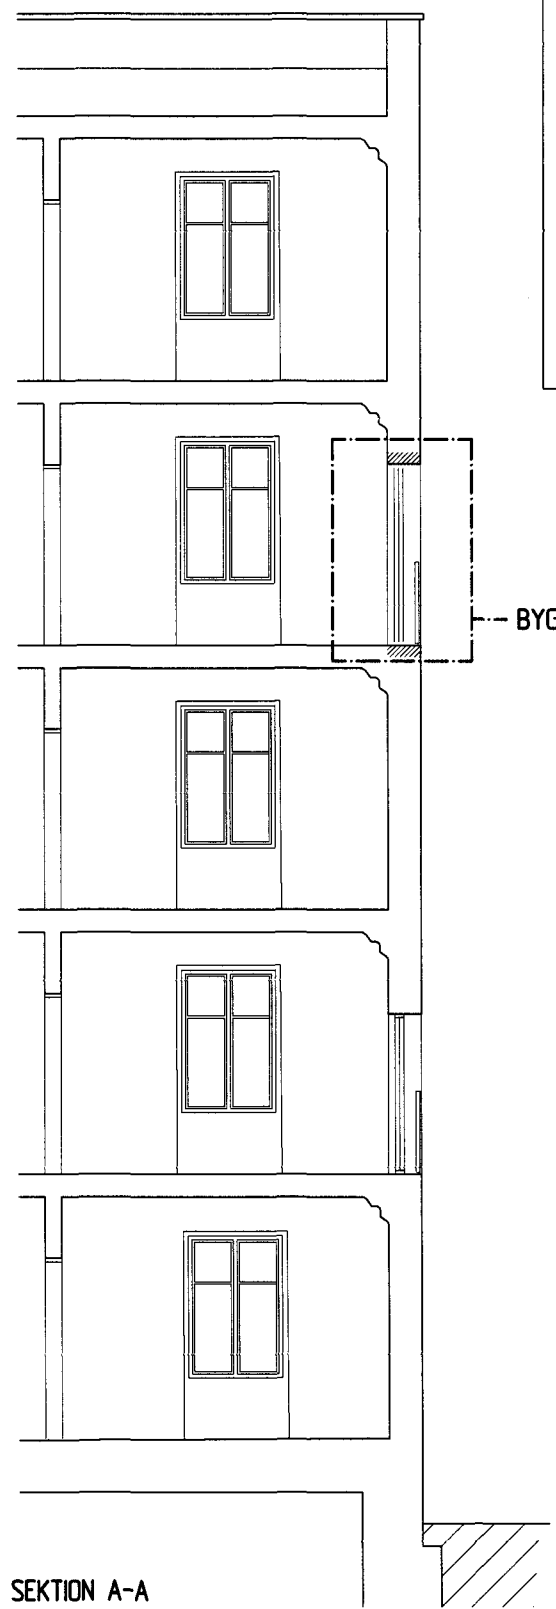

SEKTION A-A

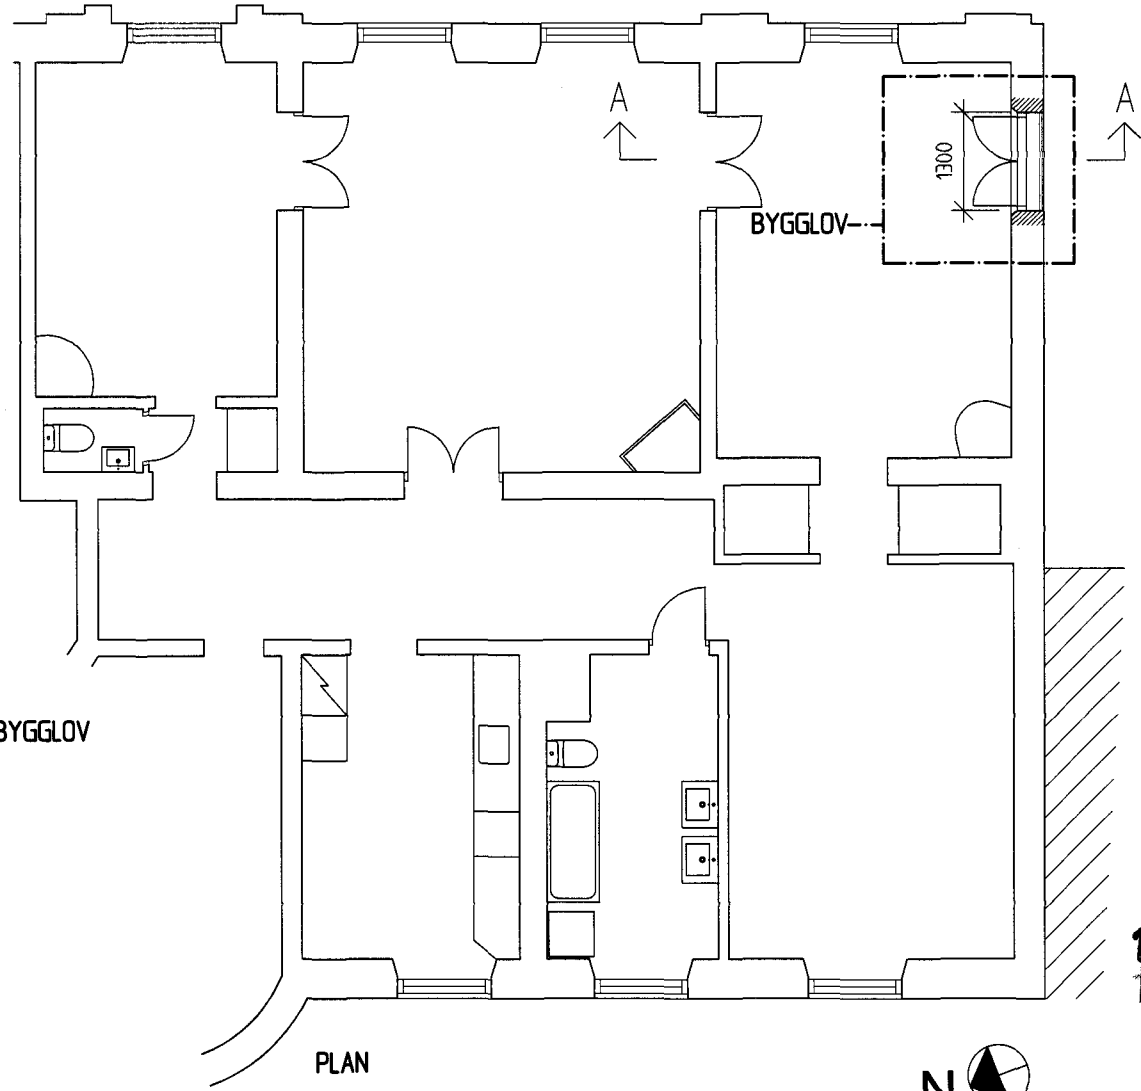

PLAN




FÖRKLARINGAR
ALLA MÅTT I MM.

FÖRESKRIFTER

HÄNVISNINGAR

Stockholm Stadsbyggnadskontoret
Inkom 2017-02-16
Dnr 17-02566-575

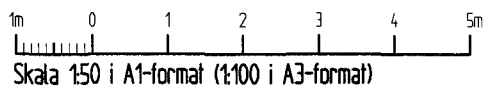

BET	ANT	ÄNDRINGEN AVSEER	SIGN	DATUM
BYGGLOVSHANDLING				
VILDSVINET 11				
A	1	LÖVE ARBEN ARKITEKTRÖR AB		
E		STORGATAN 22, 114 30 STOCKHOLM		
K				
V				
UPPDRAG NR	RTAD AV	HANDLAGGARE		
2017-02-13	L. KROON	L. ARBEN		
DATUM	ANSVARIG			
2017-02-13	L. ARBEN			
VILDSVINET 11				
GREVGATAN 43, STOCKHOLM				
FRANSK BALKONG I GAVELFASAD				
PLAN, FASAD & SEKTION				
SKALA	NUMMER			
1:100	A-02			