




Fasad

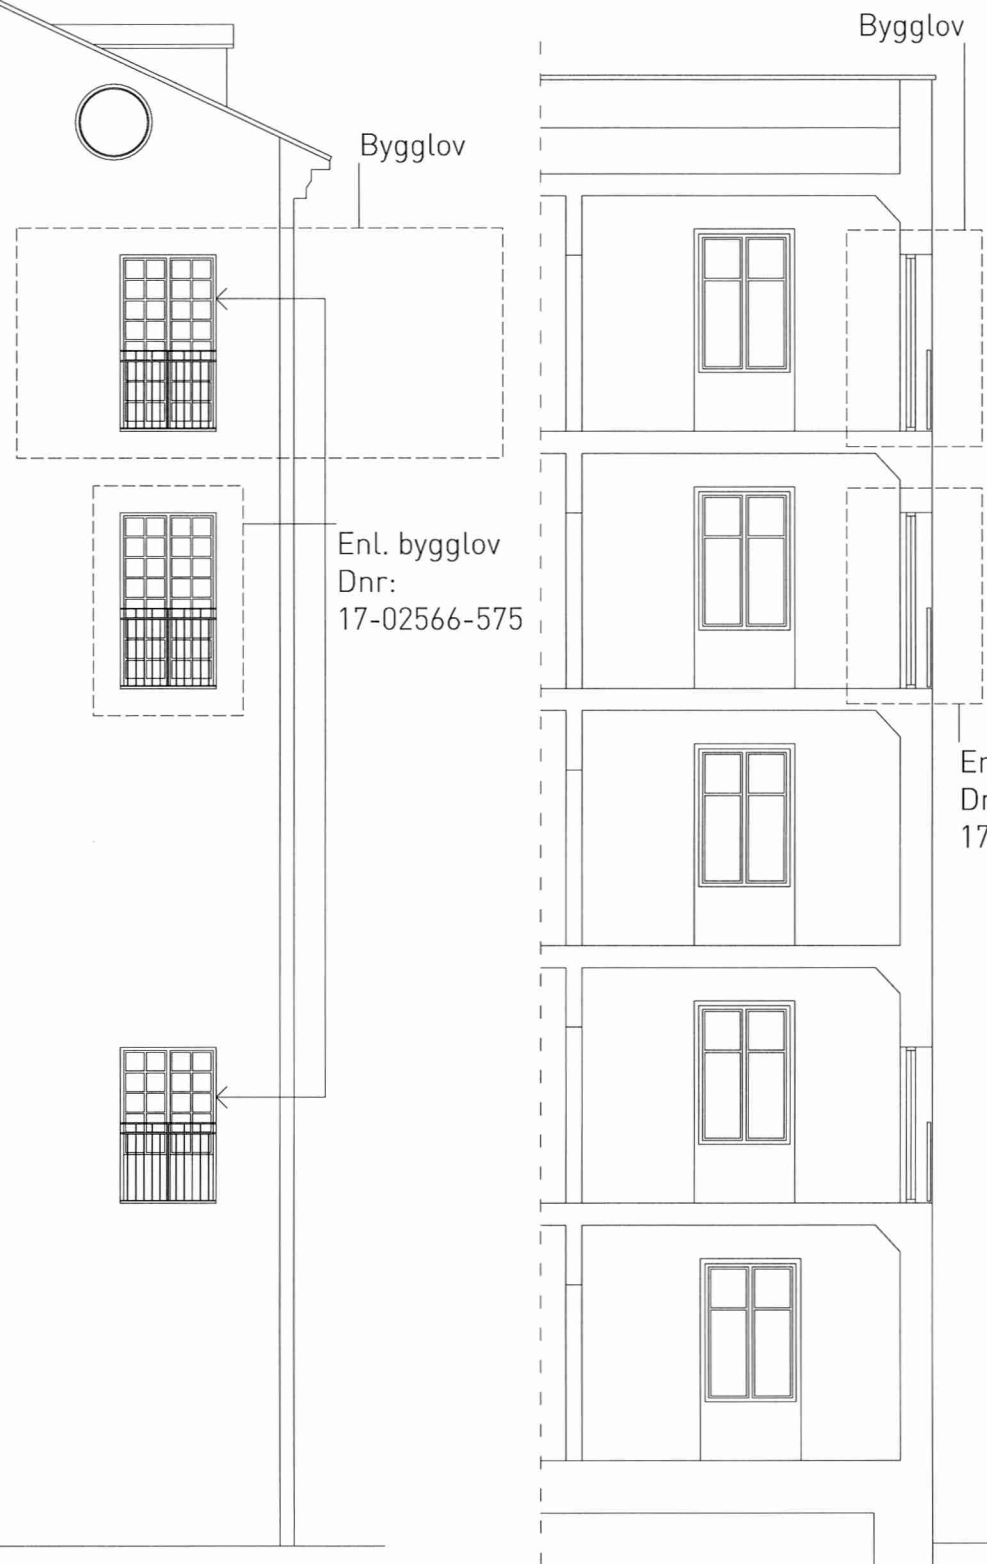

Sektion A

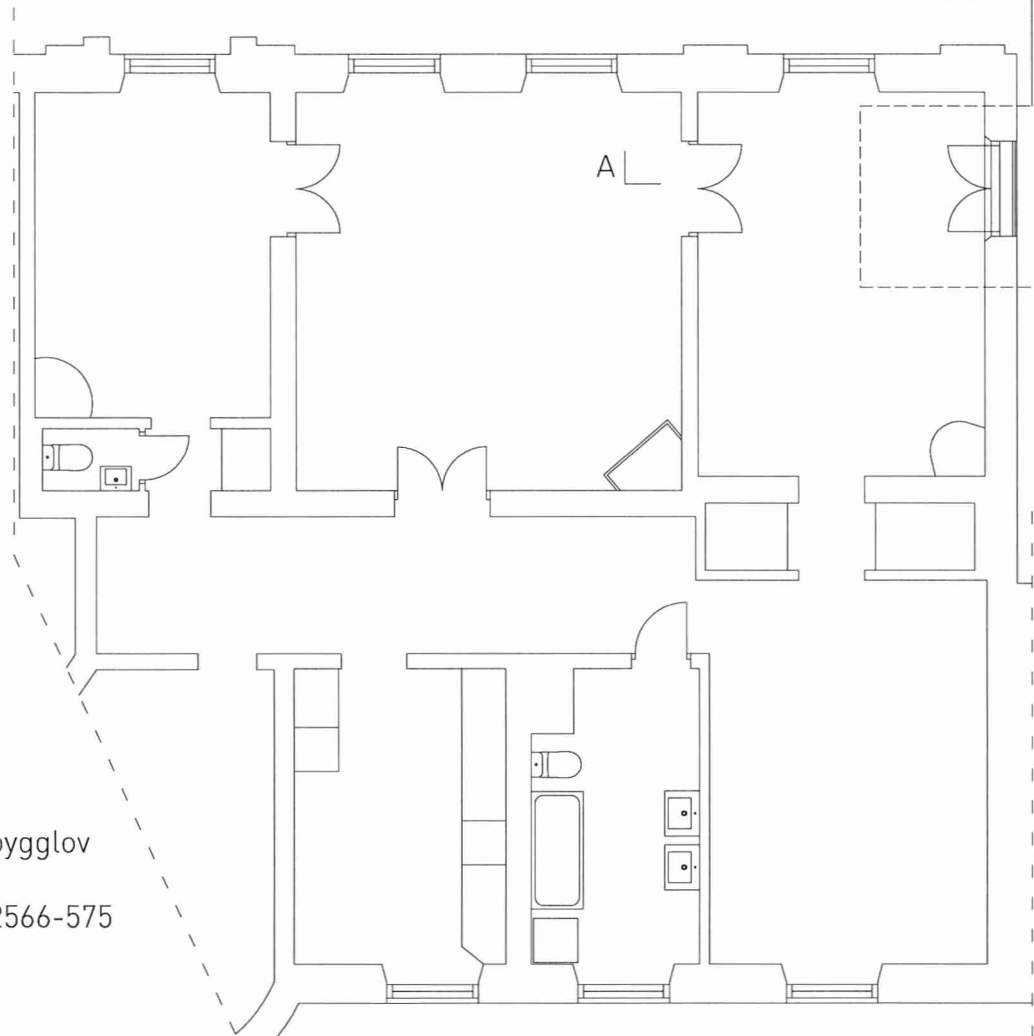

Plan

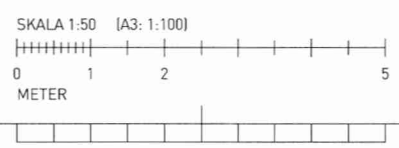

STOCKHOLMS STAD Stadsbyggnadskontoret

Inkom 2017 -07- 27
Reg.

Dnr: 17 - 11 443 - 575

BYGGLOVSHANDLING		
Vildsvinet 11		
Larsson Ark. Larsson Arkitekt Ljusslingan 20, 120 31 Stockholm Telefon: 08-702 60 70 info@larssonark.se www.larssonark.se		
UPPDRAG NR	PROJEKTERAD AV G. Knochenhauer	HANDLAGGARE J. Larsson
DATUM 2017-07-05	ANSVARIG J. Larsson	
Vildsvinet 11 Fransk balkong i brandgavel		
Plan, fasad och sektion		
SKALA 1:50	NUMMER A-01	BET A1 1:50 A3 1:100