
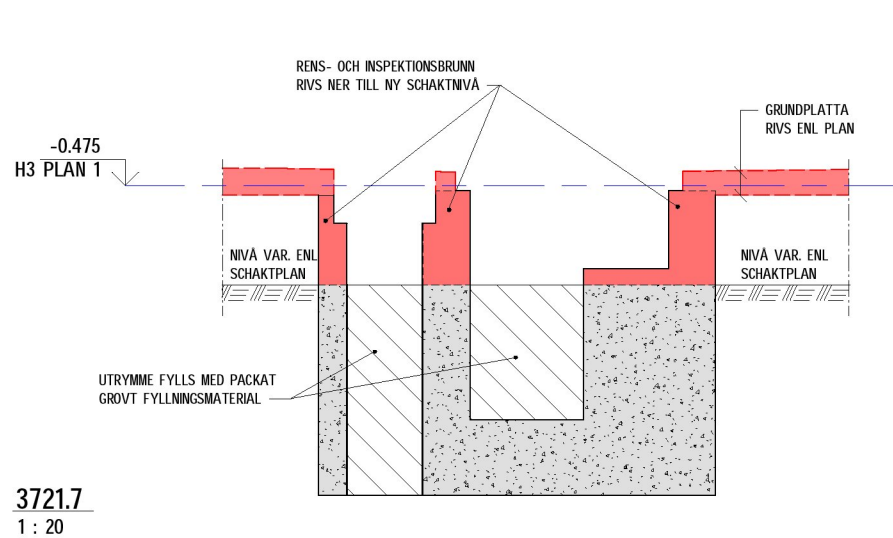
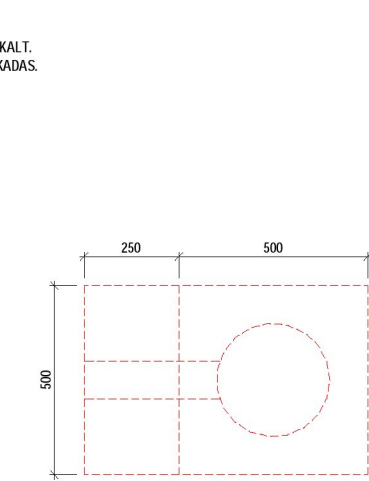


## FÖRESKRIFTER

ALLMÄNNA FÖRESKRIFTER SE:  
K--00-0-0200001  
K--00-0-0200002



## FÖRKLARINGAR

## HÄNVISNINGAR

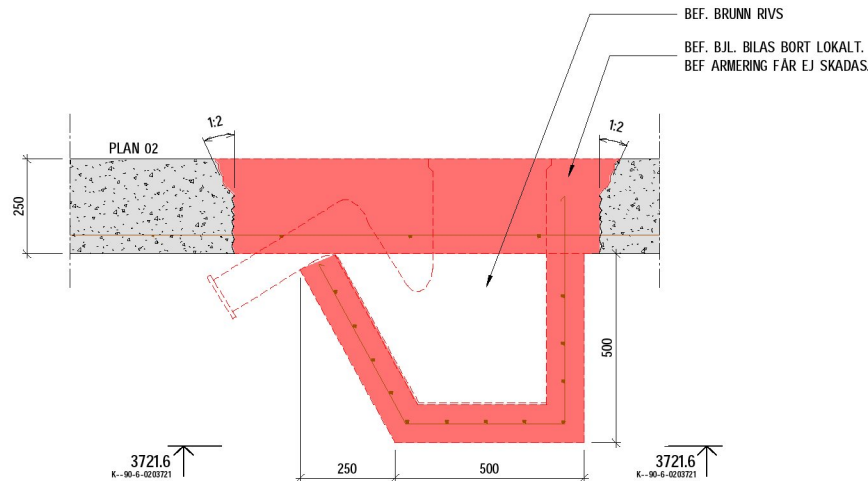

## 3721.5 RIVNING AV BEF. BRUNNAR PLAN 02

1 : 10

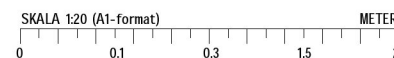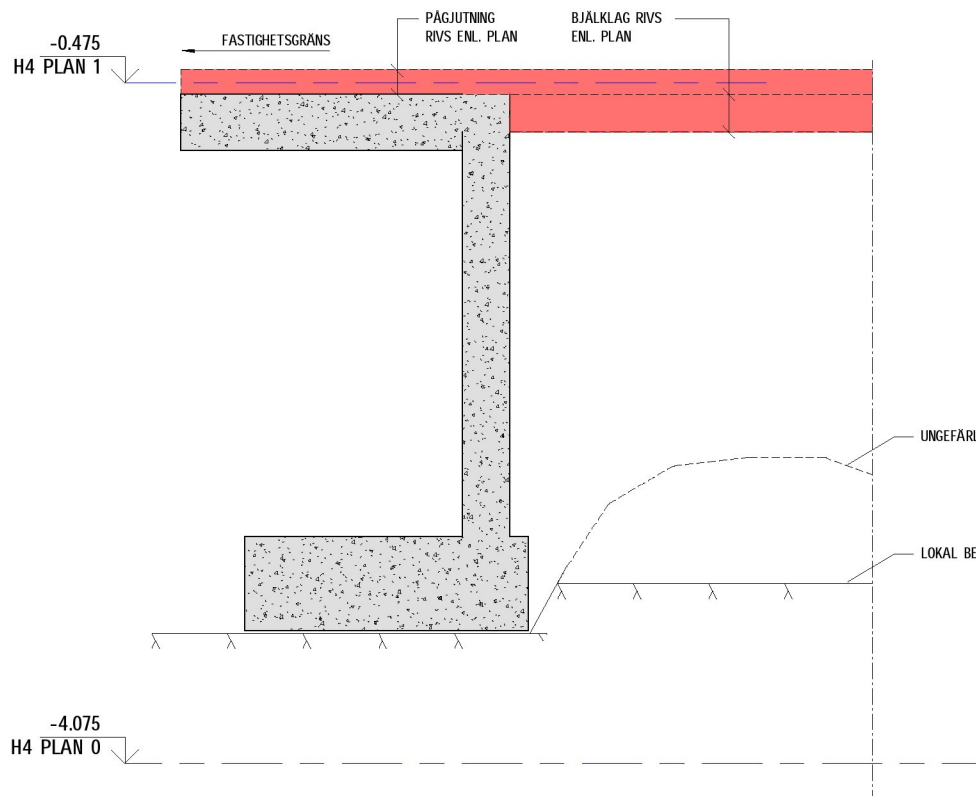

BET	ÄNDRING	AVSER	DATUM	SIGN
FÖRFRÅGNINGSUNDERLAG				
VASAKRONAN				
ORIENTERINGSSKUR				
BERIDAREBANAN 77 BERIDAREBANAN 4 BERIDAREBANAN 11				
VASAKRONANS PROJEKTNUMMER 1413900122				
BERIDAREBANAN 11 HÖGHUS 4				
A WESTER + ELSNER T:08-402 68 80				
K TYRENS T:010-452 20 00				
E PROJEKTENGAGEMANG T:010-516 00 00				
V FERAX INSTALLATIONSPROJEKT AB T:073-586 04 94				
BR BRANDKONSULTEN T:08-505 344 00				
S EVOGA AB T:073-412 76 46				
SP NORDISKA BRAND T:08-730 06 70				
W HELENIUS INGENJÖRSBYRÅ AB T:08-625 22 00				
L PAJU ARKITEKTUR OCH LANDSKAP AB T:070-537 71 77				
C SWECO POSITION AB T:08-695 60 00				
UPPDRAG NR 276673				
RITAD/KONSTR AV D. EKJOLM				
HANDLÄGGARE D. EKJOLM				
DATUM 2020-01-31				
ÄNDRA/FASTHÅLL C. WÄGBERG				
BYGGNAD 14139				
OMBYGGNAD ETAPP 2				
HUS 3, 4				
DETALJER				
RIVNING				
SKALA 1:20				
NUMMER K--90-6-0203721				
REV				
ORIGINALFORMAT: A1				