

ANLÄGGNINGSDATA

REGLER FÖR AUTOMATISK VATTENSPRINKLER-ANLÄGGNING, SBF 120:8 SAMT SS-EN 12845:2015

	Riskklass	Vattentäthet	V-yta
KONTOR, RESTAURANGER TEKNIKUTRYMMEN	OH1	5 mm/min	72 kvm
KONFERENSLOKALER GÅNGSTRÅK, GARAGE	OH2	5 mm/min	144 kvm
BUTIKER, LAGER	HHS	10 mm/min	260 kvm

GRÄNSRÖRSANSLUTNINGAR PÅ MATARLEDNING UTFÖRES I SIDA ELLER UPPÅT.
VID ANVÄNDNING AV NEDDRAGNINGSSLANGAR GÄLLER FÖLJANDE:
SLANGS TYP VICTAULIC VICFLEX AH2, BÖJRADIE MIN. 51 MM. MAX 5 BÖJAR MAXLÄNGD 0,9M
OBS. KONVENTIOELLA RÖR OCH VINKLAR ÄR PROJEKTERADE, SLANGAR ÄR EJ RITADE I MODELL

MATERIAL

RÖRLEDNINGAR DN 25-50, SS-EN 10255.
TUNNVÄGGIGA RÖR FMUL LISTADE
RÖRLEDNINGAR >DN 50, SS-EN 10217-1.
TUNNVÄGGIGA RÖR FMUL LISTADE
DRÄNERINGSLEDNINGAR FRÅN FLÖDESVAKT UTFÖRS GALVANISERADE.

FÖRKLARINGAR

- FLÖDESVAKT / (FLV)
- NIVÅÄNDRING
- AVSTÄNGNINGSVENTIL
- LOCKAD RÖRÄNDE
- PROVISORISK MATNING
- BEFINTLIG INSTALLATION
- AVT = AVTÄPPNINGSVENTIL
PV = PROVVENTIL
AV = AVLUFTNINGSVENTIL
- 11:1 SEKTIONSNUMMER
- PB = PASSBIT, RILLAD 500 MM
- X = RIVES
- FRI YTA BORRHÄL

SYMBOLER ENLIGT NEDAN VISAR GRUNDTYPER OCH TOTALT ANTAL SPRINKLER PER RITNING. SPRINKLER MED AVVIKANDE K-FAKTORE, TEMPERATUR ETC. REDOVISAS I TEXT VID RESPEKTIVE TEXT/YTA.


- 93°C SKYDDSKÖR
- STÄNKPLÅT
- DP DRY-PENDENT
- FL FLATSPRAY
- SIL SMUTSFILTER
- BV BACKVENTIL
- FLV FLÖDESVAKT

RITNING SKALL SKRIVAS UT I FÄRG

A	SP-PM-101	2020-01-31	BR
BET	ÄNDRING AVSER	DATUM	SIGN

RIVNINGSHANDLING

VASAKRONAN

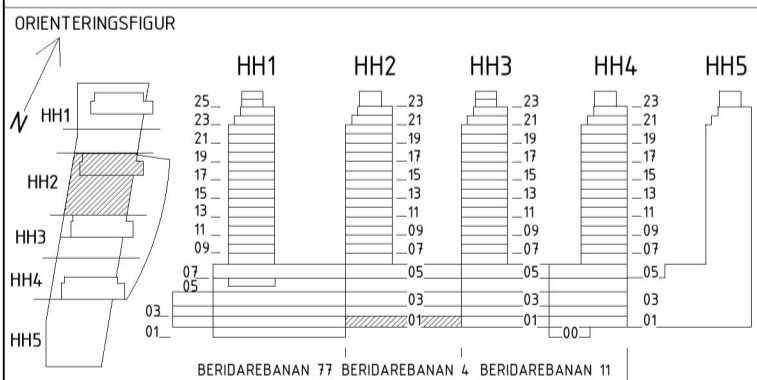

VASAKRONANS
PROJEKTNUMMER
1413900122
BERIDAREBANAN
HÖGHUS 2

A	WESTER + ELSNER	T: 08-402 68 80
K	TYRÉN	T: 010-452 20 00
E	PROJEKT	T: 018-13 97 00
V	SEC PROJEKT AB/FERAX AB	T: 072-226 59 73
BR	BRANDKONSULTEN	T: 08-505 344 00
S	EVOGA AB	T: 073-412 76 46
SP	NORDISKA BRAND	T: 08-730 06 70
W	HELENIUS INGENJÖRSBYRÅ AB	T: 08-625 22 00
PL	TÅ CONSULT AB/DAMAG AB	T: 076-877 67 76
C	SWECO POSITION AB	T: 08-695 60 00

UPPDRAG NR 1326	RITAD/KONSTR AV ML	HANDLAGGARE BR
DATUM 01/28/20	ANSVARIG TF	BYGGNAD 14138
		002

OMBYGGNAD ETAPP 1 RIVNING
HUS 2
PLAN 01, VÅNING -3, DEL 13
SPRINKLERSYSTEM DE 3620-5

SKALA 1:100	NUMMER SP-54-1-0101130 RIV	REV A
----------------	-------------------------------	----------

ORIGINALFORMAT: A1

