


FORKLARINGAR

JORDSCHAFT FÖR INSTALLATIONER

SCHAKTSLÄNT. UTFÖRS 1:1 DÄR EJ ANNAT ANGES

HÄNNVISCNINGAR

FÖR GOLVPLANER RIVNING SE K--90-1-0201130.

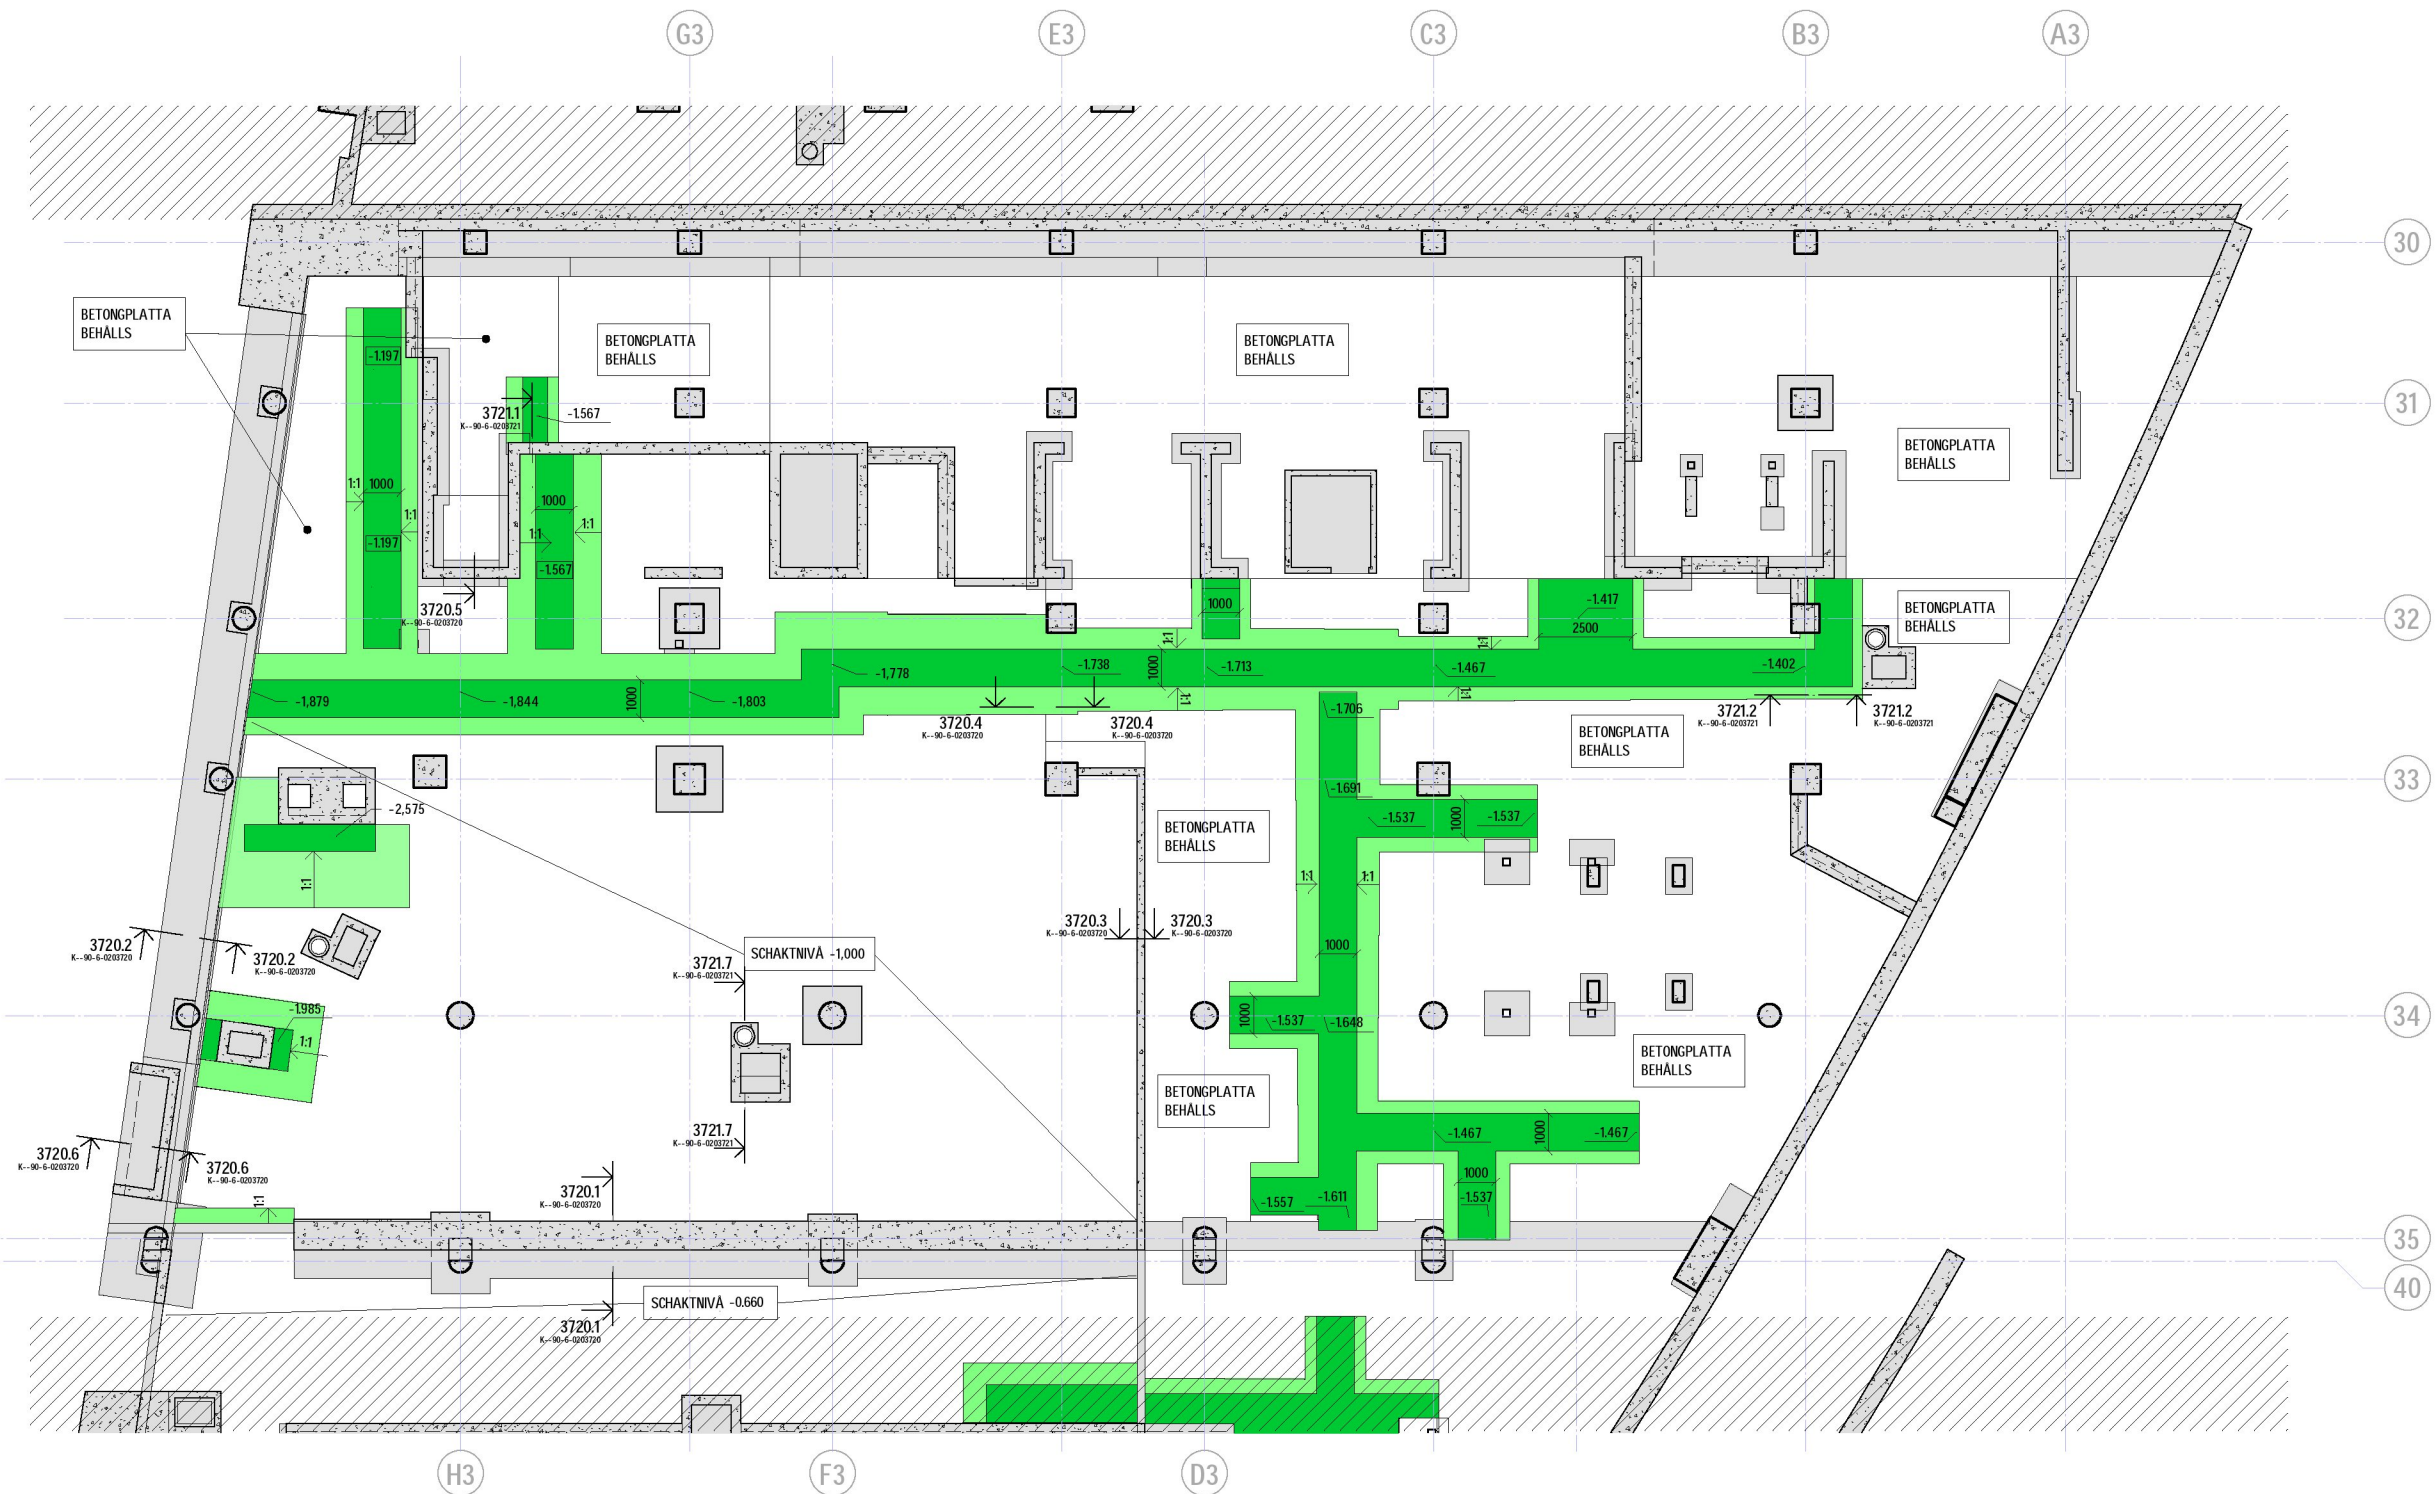

BET	ÄNDRING AVSEER	DATUM	SKA
<h1>FÖRFRÅGNINGSUNDERLAG</h1> <h1>VASKARONAN</h1>			
<p>BERIDAREBANA 77 BERIDAREBANA 4 BERIDAREBANA 11</p>			
<p>VASKARONANS PROJEKTNUMMER 1413900122</p>		<p>BERIDAREBANA 11 HÖGHUS 3</p>	
A	WESTER + ELSNER	T:08-402 68 8	
K	TYRENS	T:010-452 20	
E	PROJEKTENGAGEMANG	T:010-516 00	
V	FERAX INSTALLATIONSPROJEKT AB	T:073-586 04	
BR	BRANDKONSULTEN	T:08-055 344	
S	EVOGA AB	T:073-412 76	
SP	NORDISKA BRANDEN	T:08-730 06 70	
W	HELENIUS INGENJÖRSBYRÅ	T:08-625 22 00	
L	PAJU ARKITEKT OCH LANDSKAP AB	T:070-537 71	
C	SWECO POSITION AB	T:08-695 60 00	
UPPGÄV NR	RITAD/KONSTR AV	HANDLEGGARE	
276673	D. EKHOLM	D. EKHOLM	
DATUM	ANSVARIG	FASTIGST/KOST	BYGG
2020-01-31	C. WÄGBERG	14139	003
<p>OMBYGGNAD ETAPP 2</p> <p>HUS 3</p> <p>SCHAKTPLAN PLAN 01, DEL 14</p> <p>JORDSCHAKT</p>			
SKALA	NUMMER	REV	
1:100	K - 11-1-0201140		
<p>ORIGINALFORMAT: A1</p>			