


PÅ RITNING REDOVISADE MÅTT SKA KONTROLLERAS  
PÅ PLATS INNAN TILLVERKNING OCH MONTAGE.  
DENNA RITNING SKRIVS UT I FÄRG

## FÖRESKRIFTER

ALLMÄNNA FÖRESKRIFTER SE:  
K--00-0-0100001  
K--00-0-0100002


## FÖRKLARINGAR

## HÄNVISNINGAR

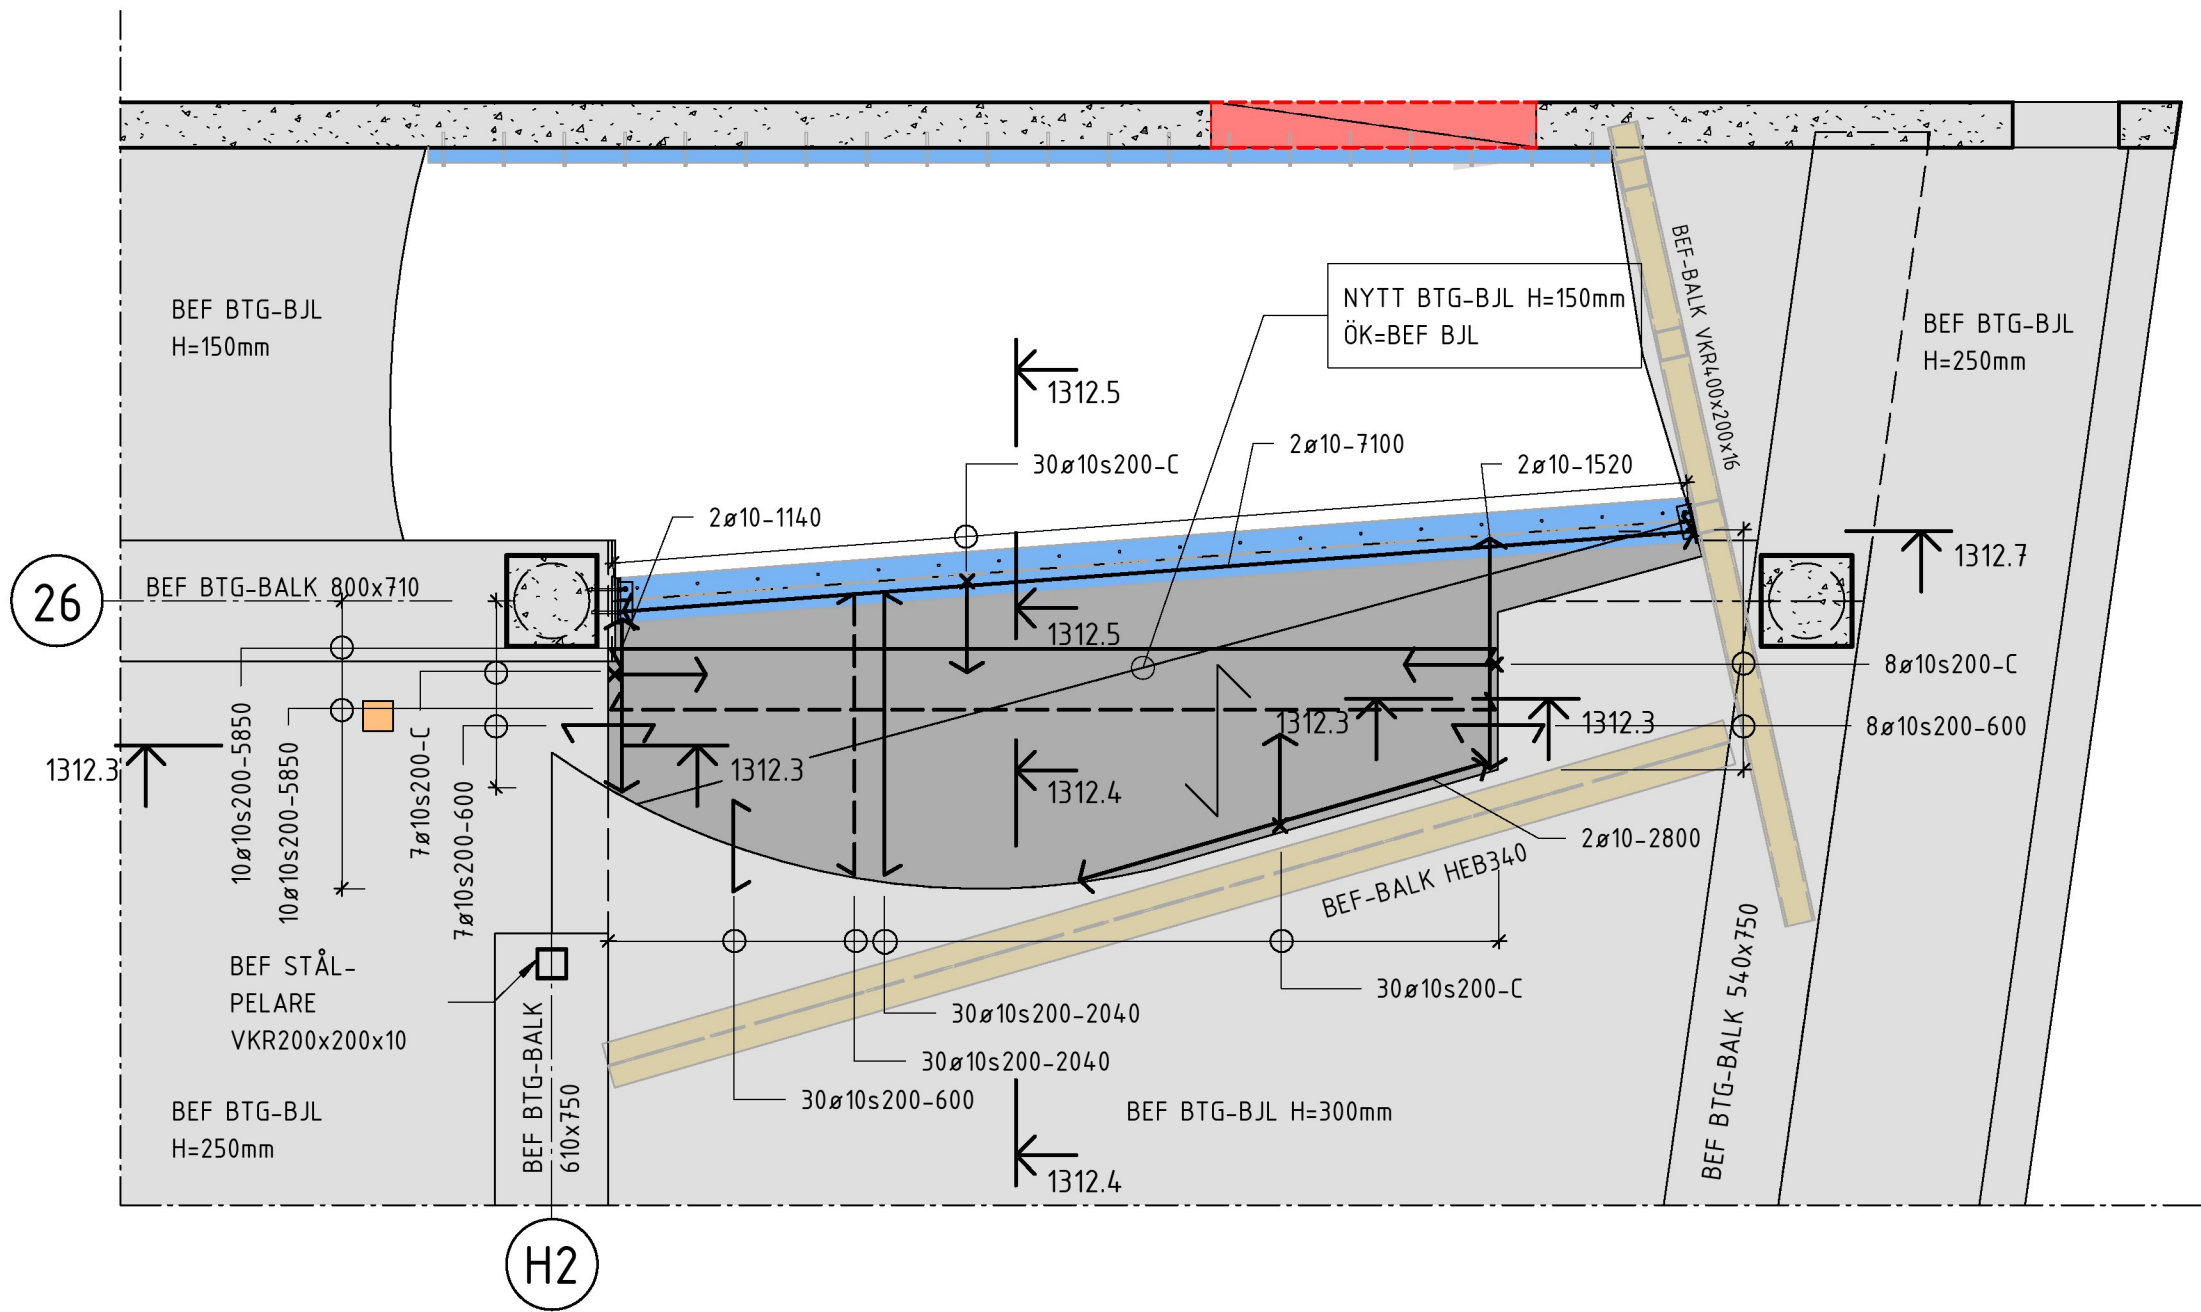


1312.1 GJUTNING AV FÖRSTA ETAPPEN

1 : 50

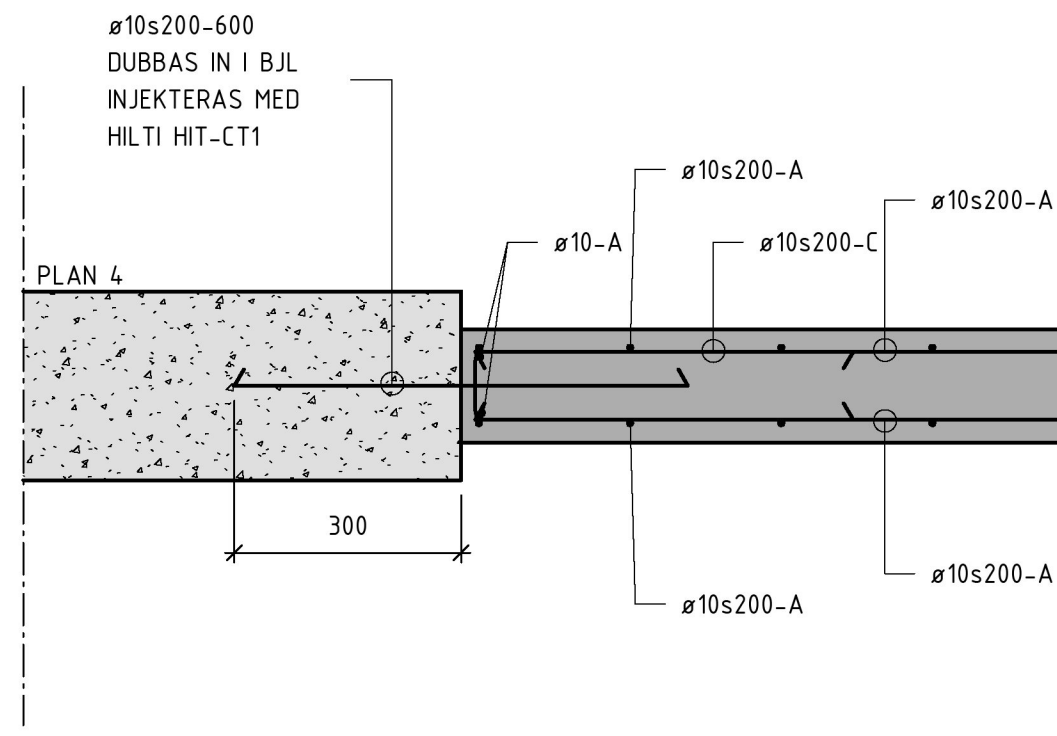


1312.3

1 : 10

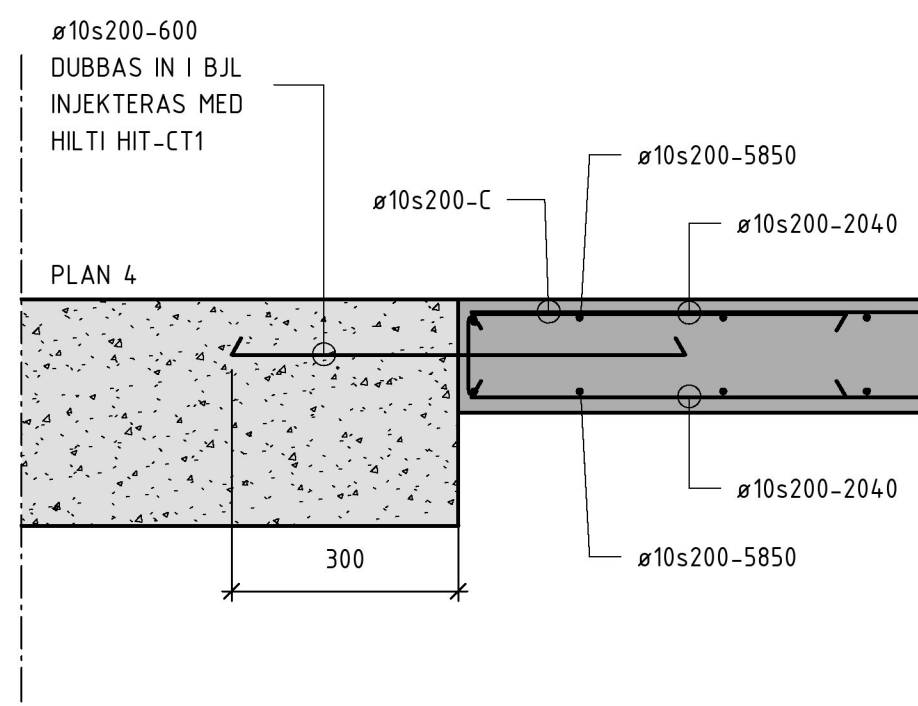


1312.4

1 : 10

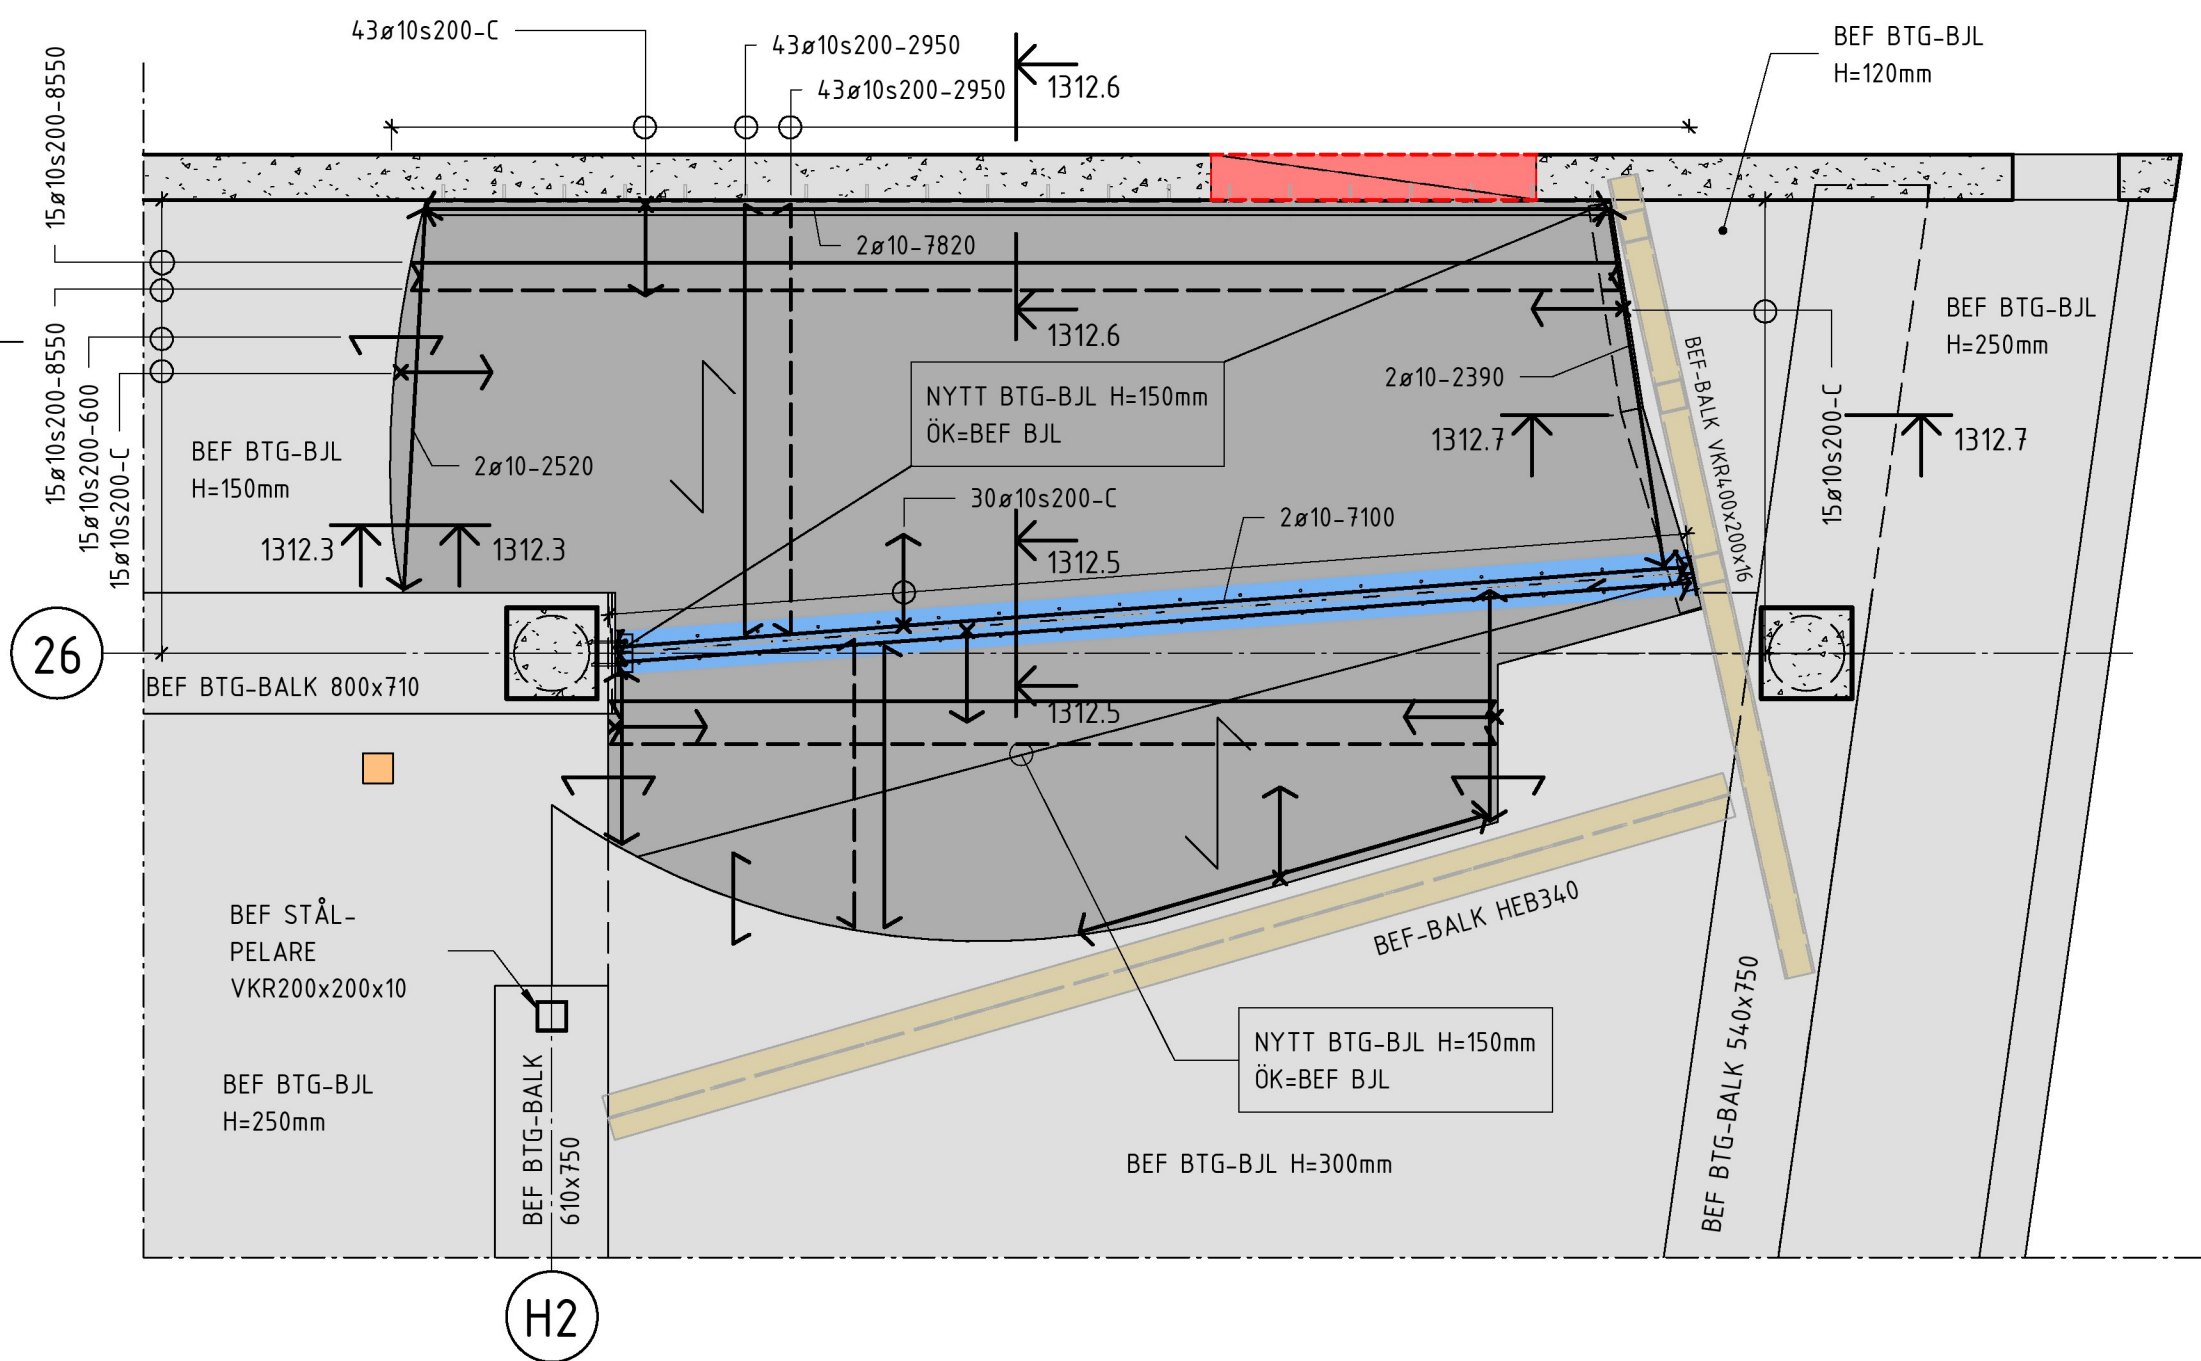


1312.2 GJUTNING AV ANDRA ETAPPEN

1 : 50

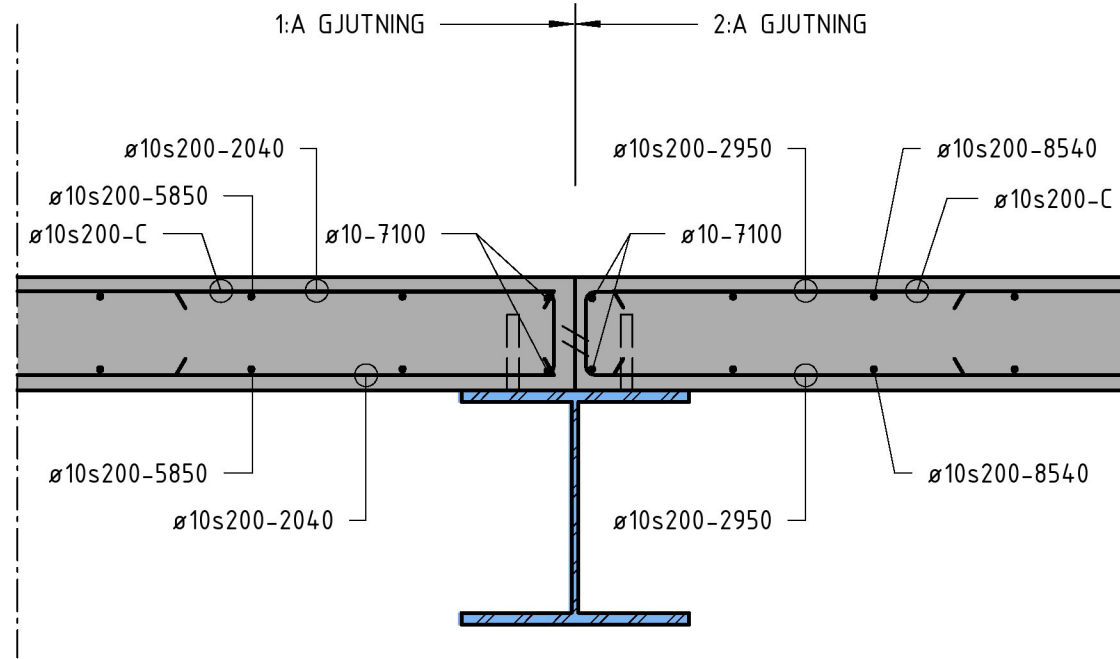


1312.5

1 : 10

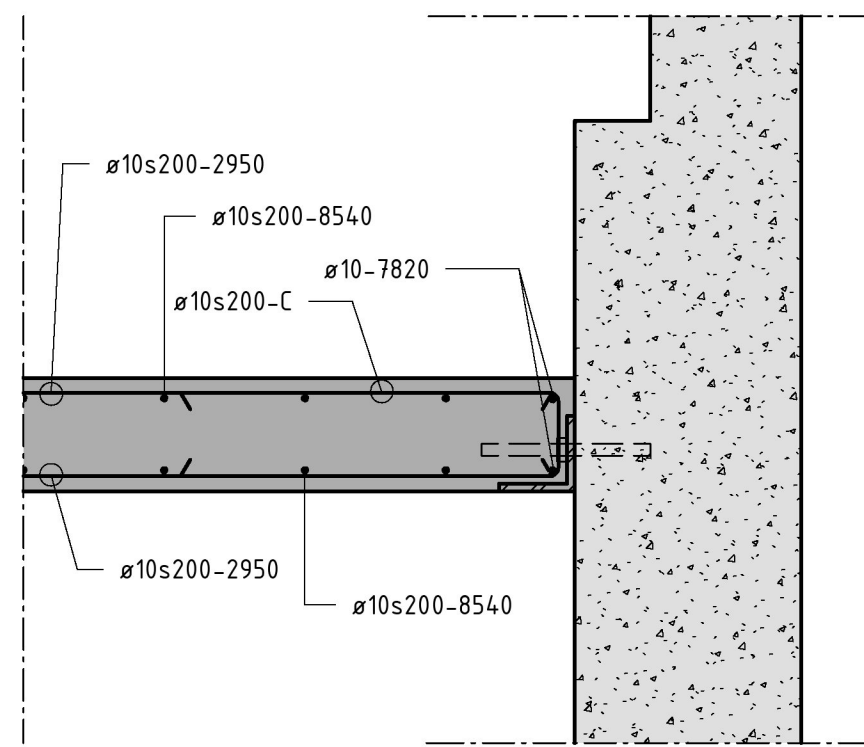


1312.6

1 : 10

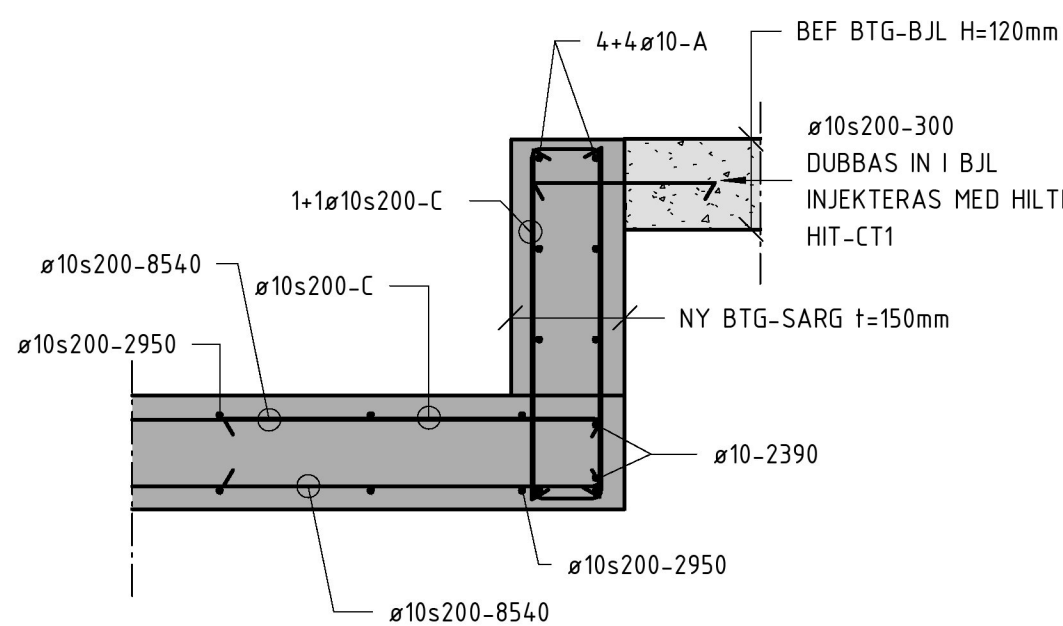

1312.7

1 : 10

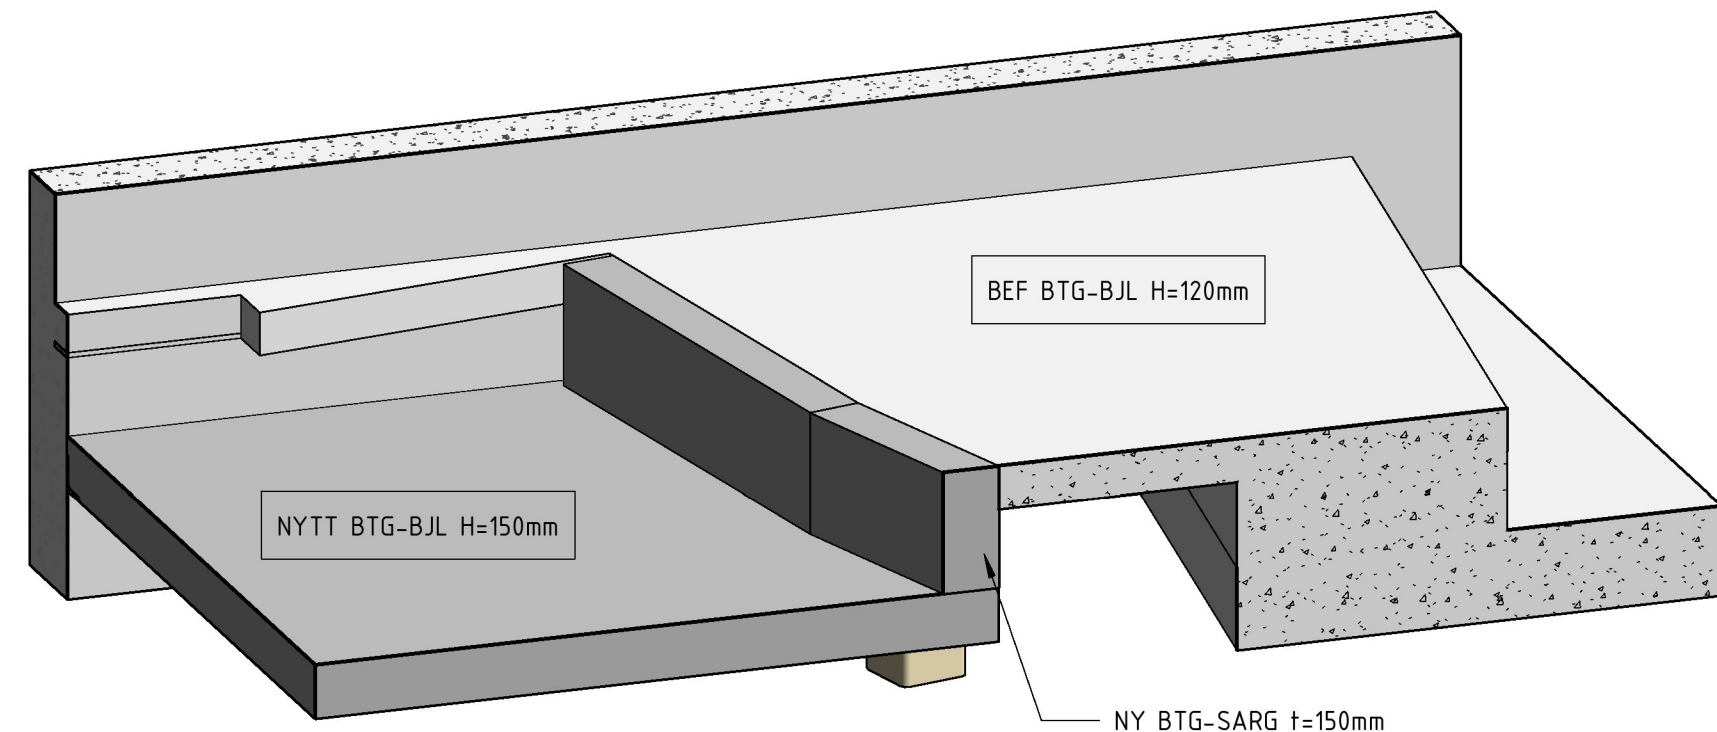


1312.8

## FÖRSLAG TILL ARBETSORDNING

ARBETET KOMMER DELAS UPP I TVÅ ETAPPER DÅ DELAR AV HÅLET  
SKA VARA ÖPPET UNDER EN TID.

1. STÅLBALKEN HEA320 MONTERAS, SE RITNING K--20-6-0101311
2. DET NYA BJÄLKLAGET I FÖRSTA ETAPPEN GJUTS SE 1312.1
3. STÅLBALKEN L100x100x10 MONTERAS, SE RITNING K--20-6-0101311
4. BJÄLKLAGET I ANDRA ETAPPEN GJUTS, SE 1312.2

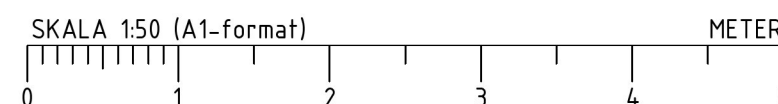

BET	ÄNDRING	AVSER	DATUM	SIGN
BYGGHANDLING				
VASAKRONAN				
ORIENTERINGSFIGUR				
BERIDAREBANAN 11 BERIDAREBANAN 12 BERIDAREBANAN 13				
V ASAKRONANS				
PROJEKTNUMMER				
1417000063				
BERIDAREBANAN 4				
HÖGHUS 2				
A WESTER + ELSNER				
T:08-402 68 80				
(K) TYRÉNS				
T:010-452 20 00				
E PROJEKTEL				
T:018-13 97 00				
V SEC PROJEKT AB/FERAX AB				
T:072-226 59 73				
BR BRANDKONSULTEN				
T:08-505 344 00				
S EVOGA AB				
T:073-412 76 46				
SP NORDISKA BRAND				
T:08-730 06 70				
W HELENIUS INGENJÖRSBYRÅ AB				
T:08-625 22 00				
PL TÅ Consult AB/DAMAG AB				
T:076-877 67 76				
C SWECO POSITION AB				
T:08-695 60 00				
UPPDRAG NR				
276673				
RITAD/KONSTR AV				
I. ERIKSSON				
HANDLAGGARE				
N. FALL				
ANSVARIG				
C. WÄGBERG				
FASTIDRET/KST				
BYGGNAD				
2020-02-14				
14138				
002				
OMBYGGNAD ETAPP 1				
HUS 2				
NYTT BTG-BJL BÖP 3 ENTRÉ				
SAMMANSATT REDOVISNING				
SKALA				
1:50				
NUMMER				
K--20-6-0101312				
REV				

ORIGINALFORMAT: A1