


PÅ RITNING REDOVISADE MÅTT SKA KONTROLLERAS
PÅ PLATS INNAN TILLVERKNING OCH MONTAGE
DENNA RITNING SKRIVS UT I FÄRG

FÖRESKRIFTER


ALLMÄNNA FÖRESKRIFTER SE:
K--00-0-0100001
K--00-0-0100002

FÖRKLARINGAR

HÄNVISNINGAR

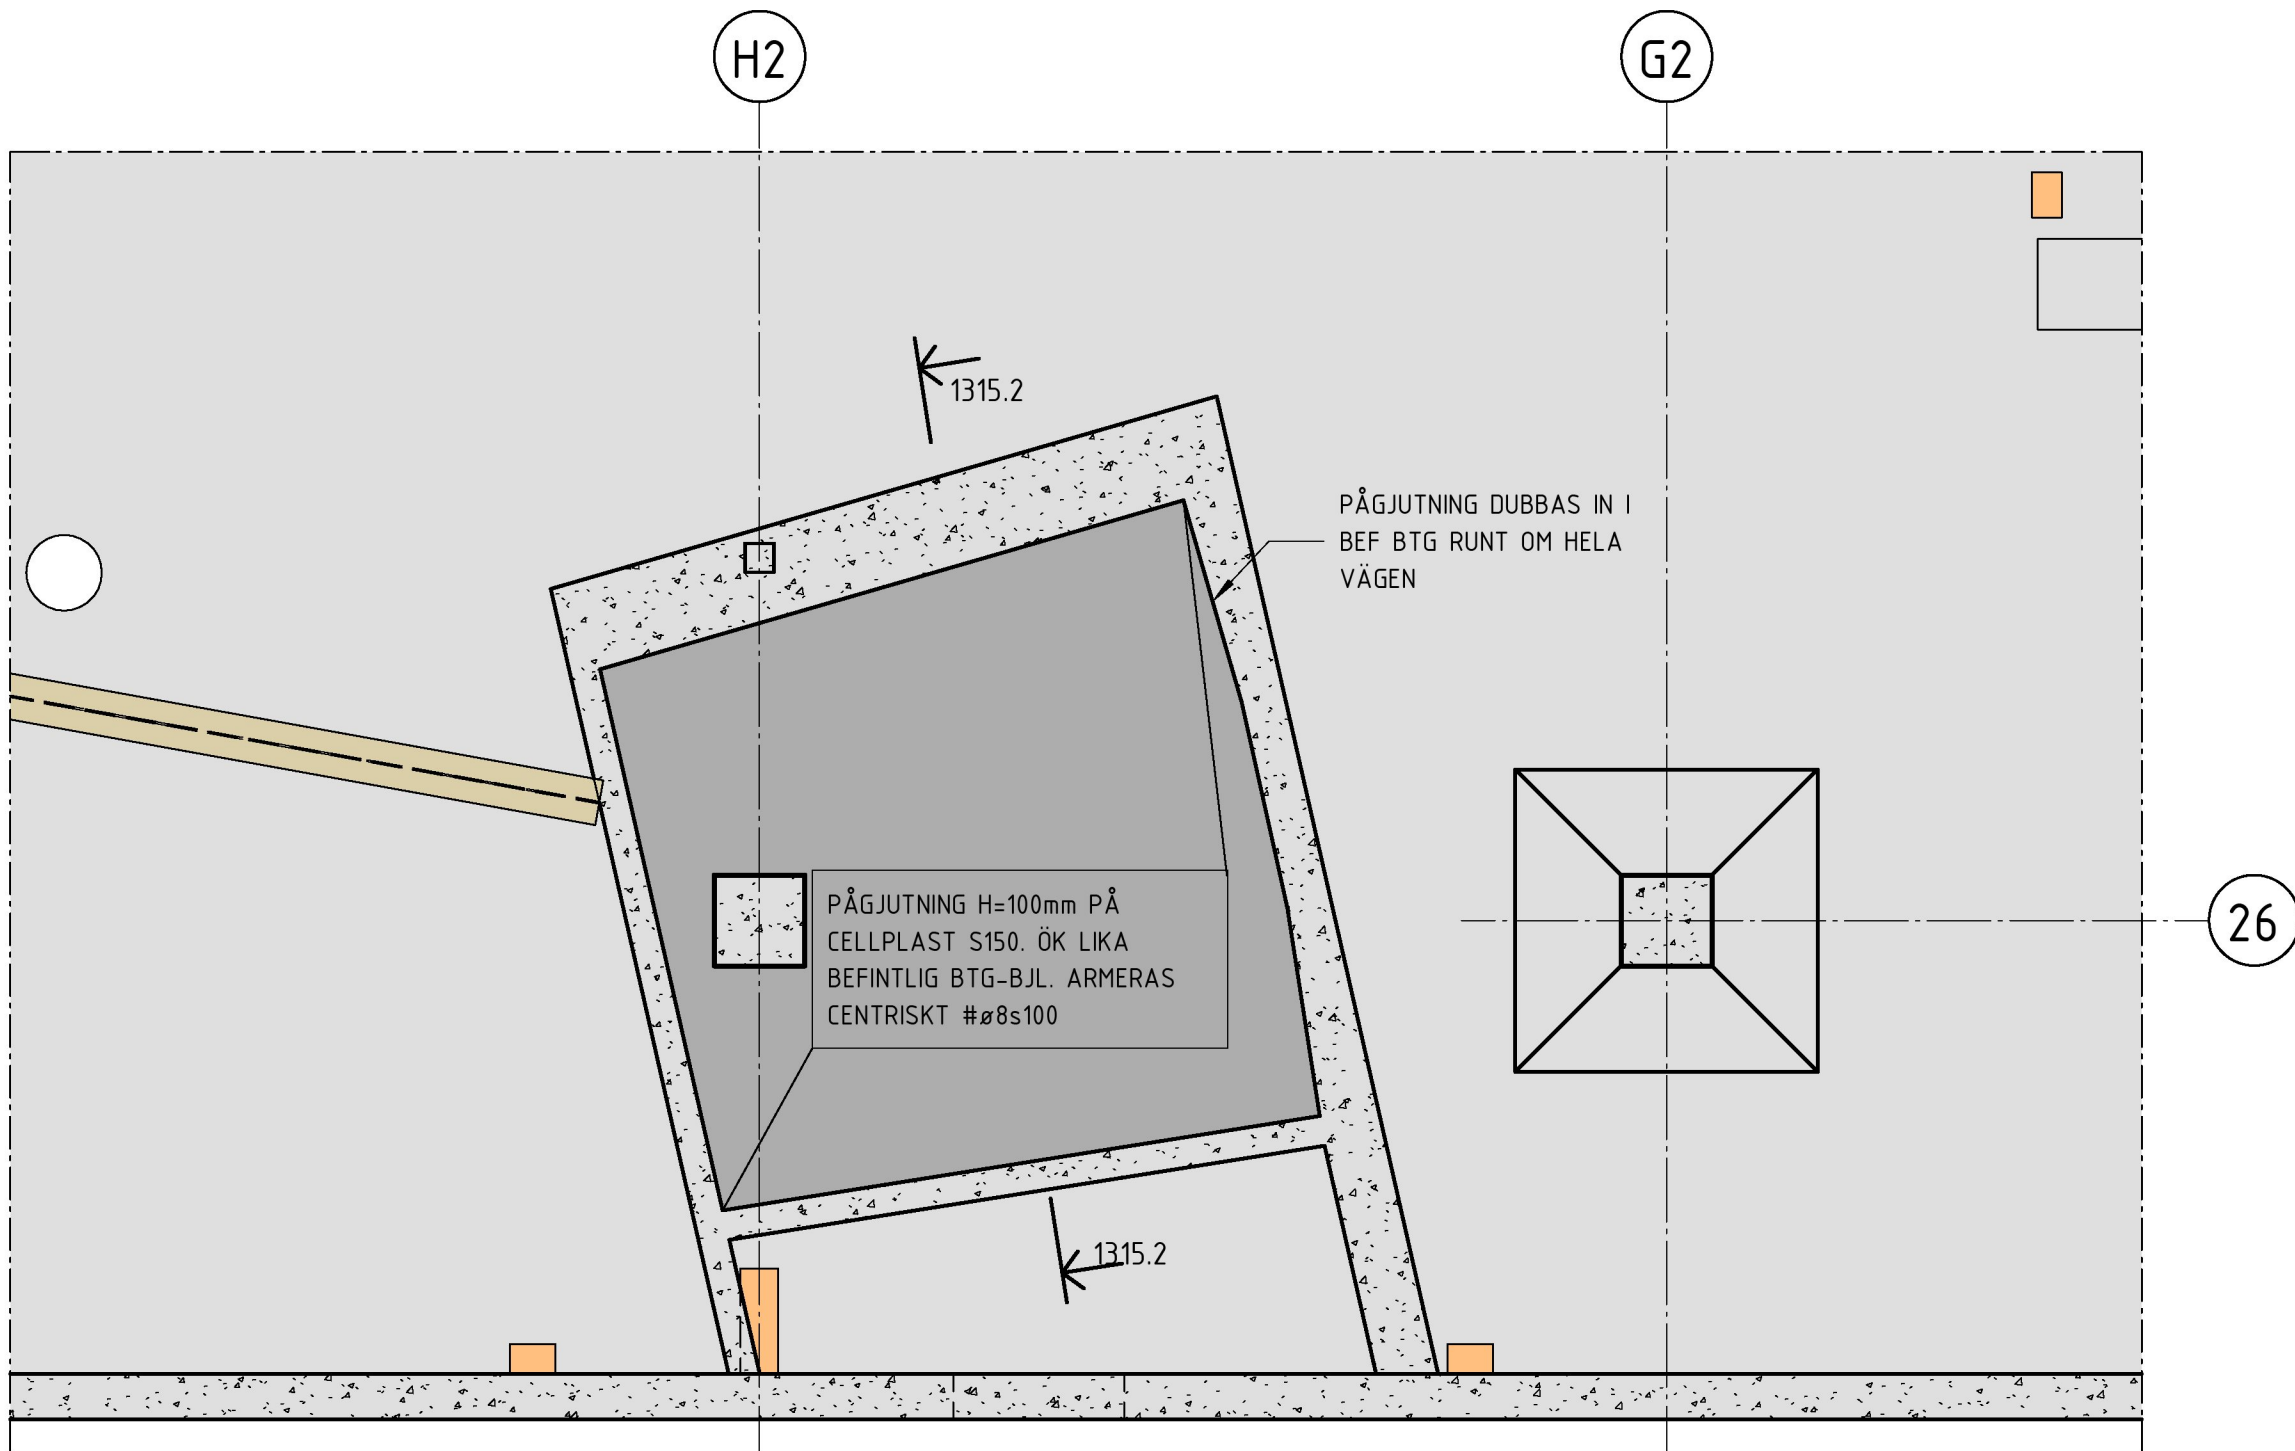

1315.1 IGENGJUTNING RULLTRAPPSGROP
1 : 50

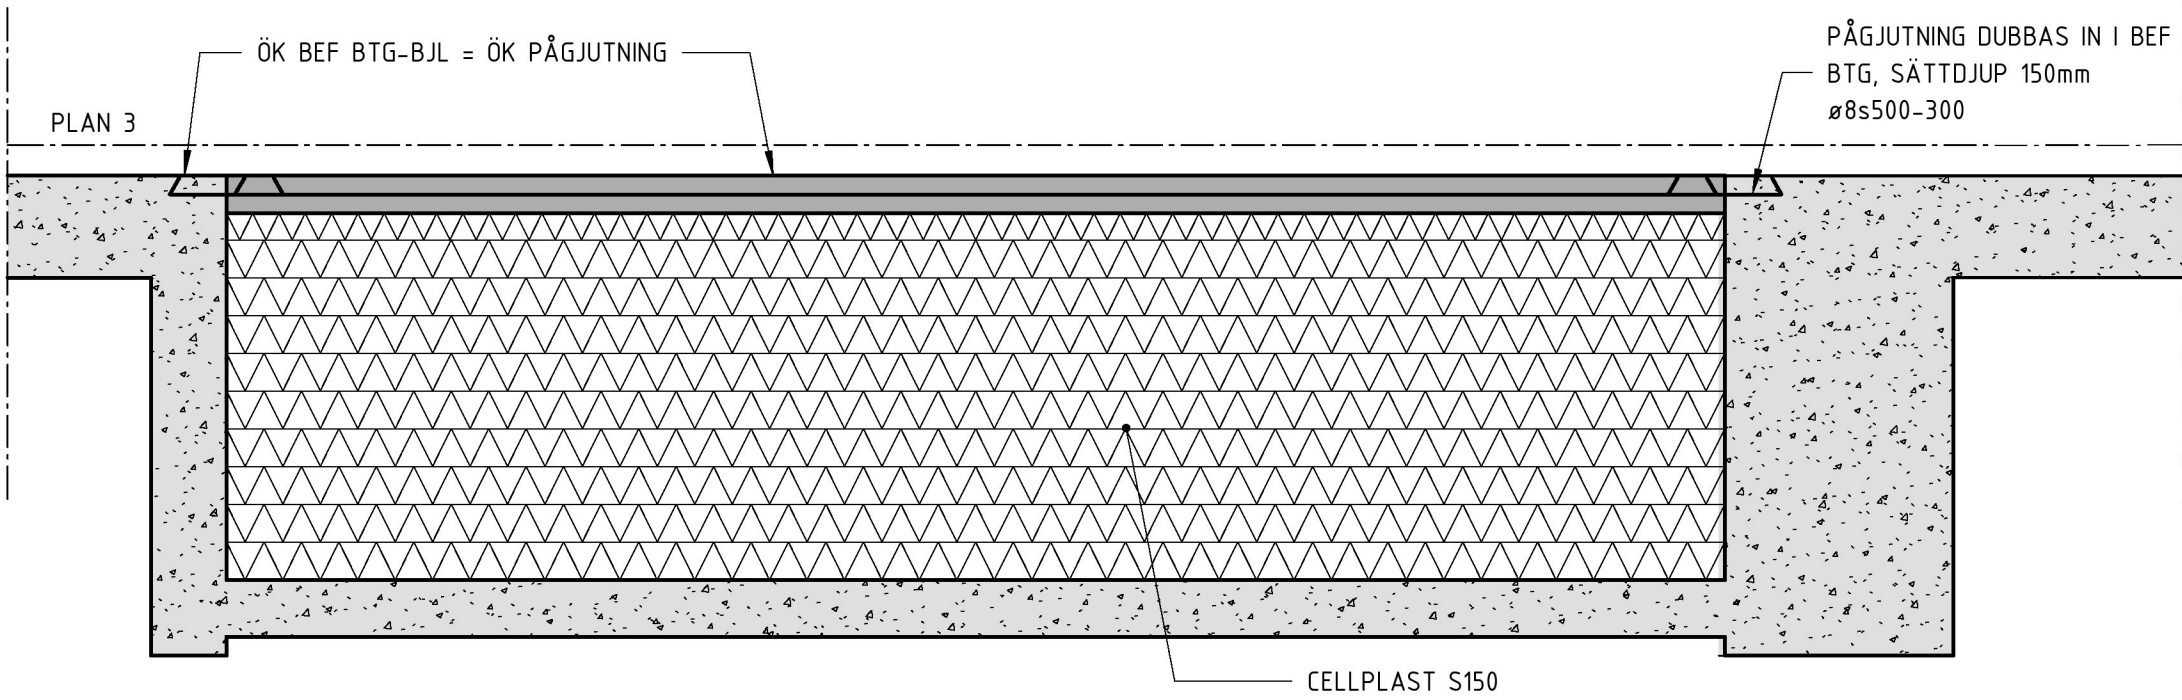

1315.2 IGENGJUTNING RULLTRAPPSGROP
1 : 20

BET	ÄNDRING	AVSER	DATUM	SIGN
BYGGHANDLING				
VASAKRONAN				
ORIENTERINGSFIGUR				
BERIDAREBANAN 11 BERIDAREBANAN 12 BERIDAREBANAN 13				
V ASAKRONANS PROJEKTNUMMER 1417000063				
BERIDAREBANAN 4 HÖGHUS 2				
A WESTER + ELSNER T: 08-402 68 80				
K TYRÉNS T: 010-452 20 00				
E PROJEKTEL T: 018-13 97 00				
V SEC PROJEKT AB/FERAX AB T: 072-226 59 73				
BR BRANDKONSULTEN T: 08-505 344 00				
S EVOGA AB T: 073-412 76 46				
SP NORDISKA BRAND T: 08-730 06 70				
W HELENIUS INGENJÖRSBYRÅ AB T: 08-625 22 00				
PL TÅ Consult AB/DAMAG AB T: 076-877 67 76				
C SWECO POSITION AB T: 08-695 60 00				
UPPDRAG NR 276673 RITAD/KONSTR AV I. ERIKSSON HANDLAGGARE N. FALL				
DATUM 2020-02-14 ANSVÄRIG C. WÄGBERG FASTIDRET/KST BYGGNAD 002				
OMBYGGNAD ETAPP 1				
HUS 2				
BETONGARBETEN BÖP2				
SAMMANSATT REDOVISNING				
SKALA 1:50 NUMMER K--20-6-0101315 REV				
ORIGINALFORMAT: A1				

