



1316.1
1 : 50

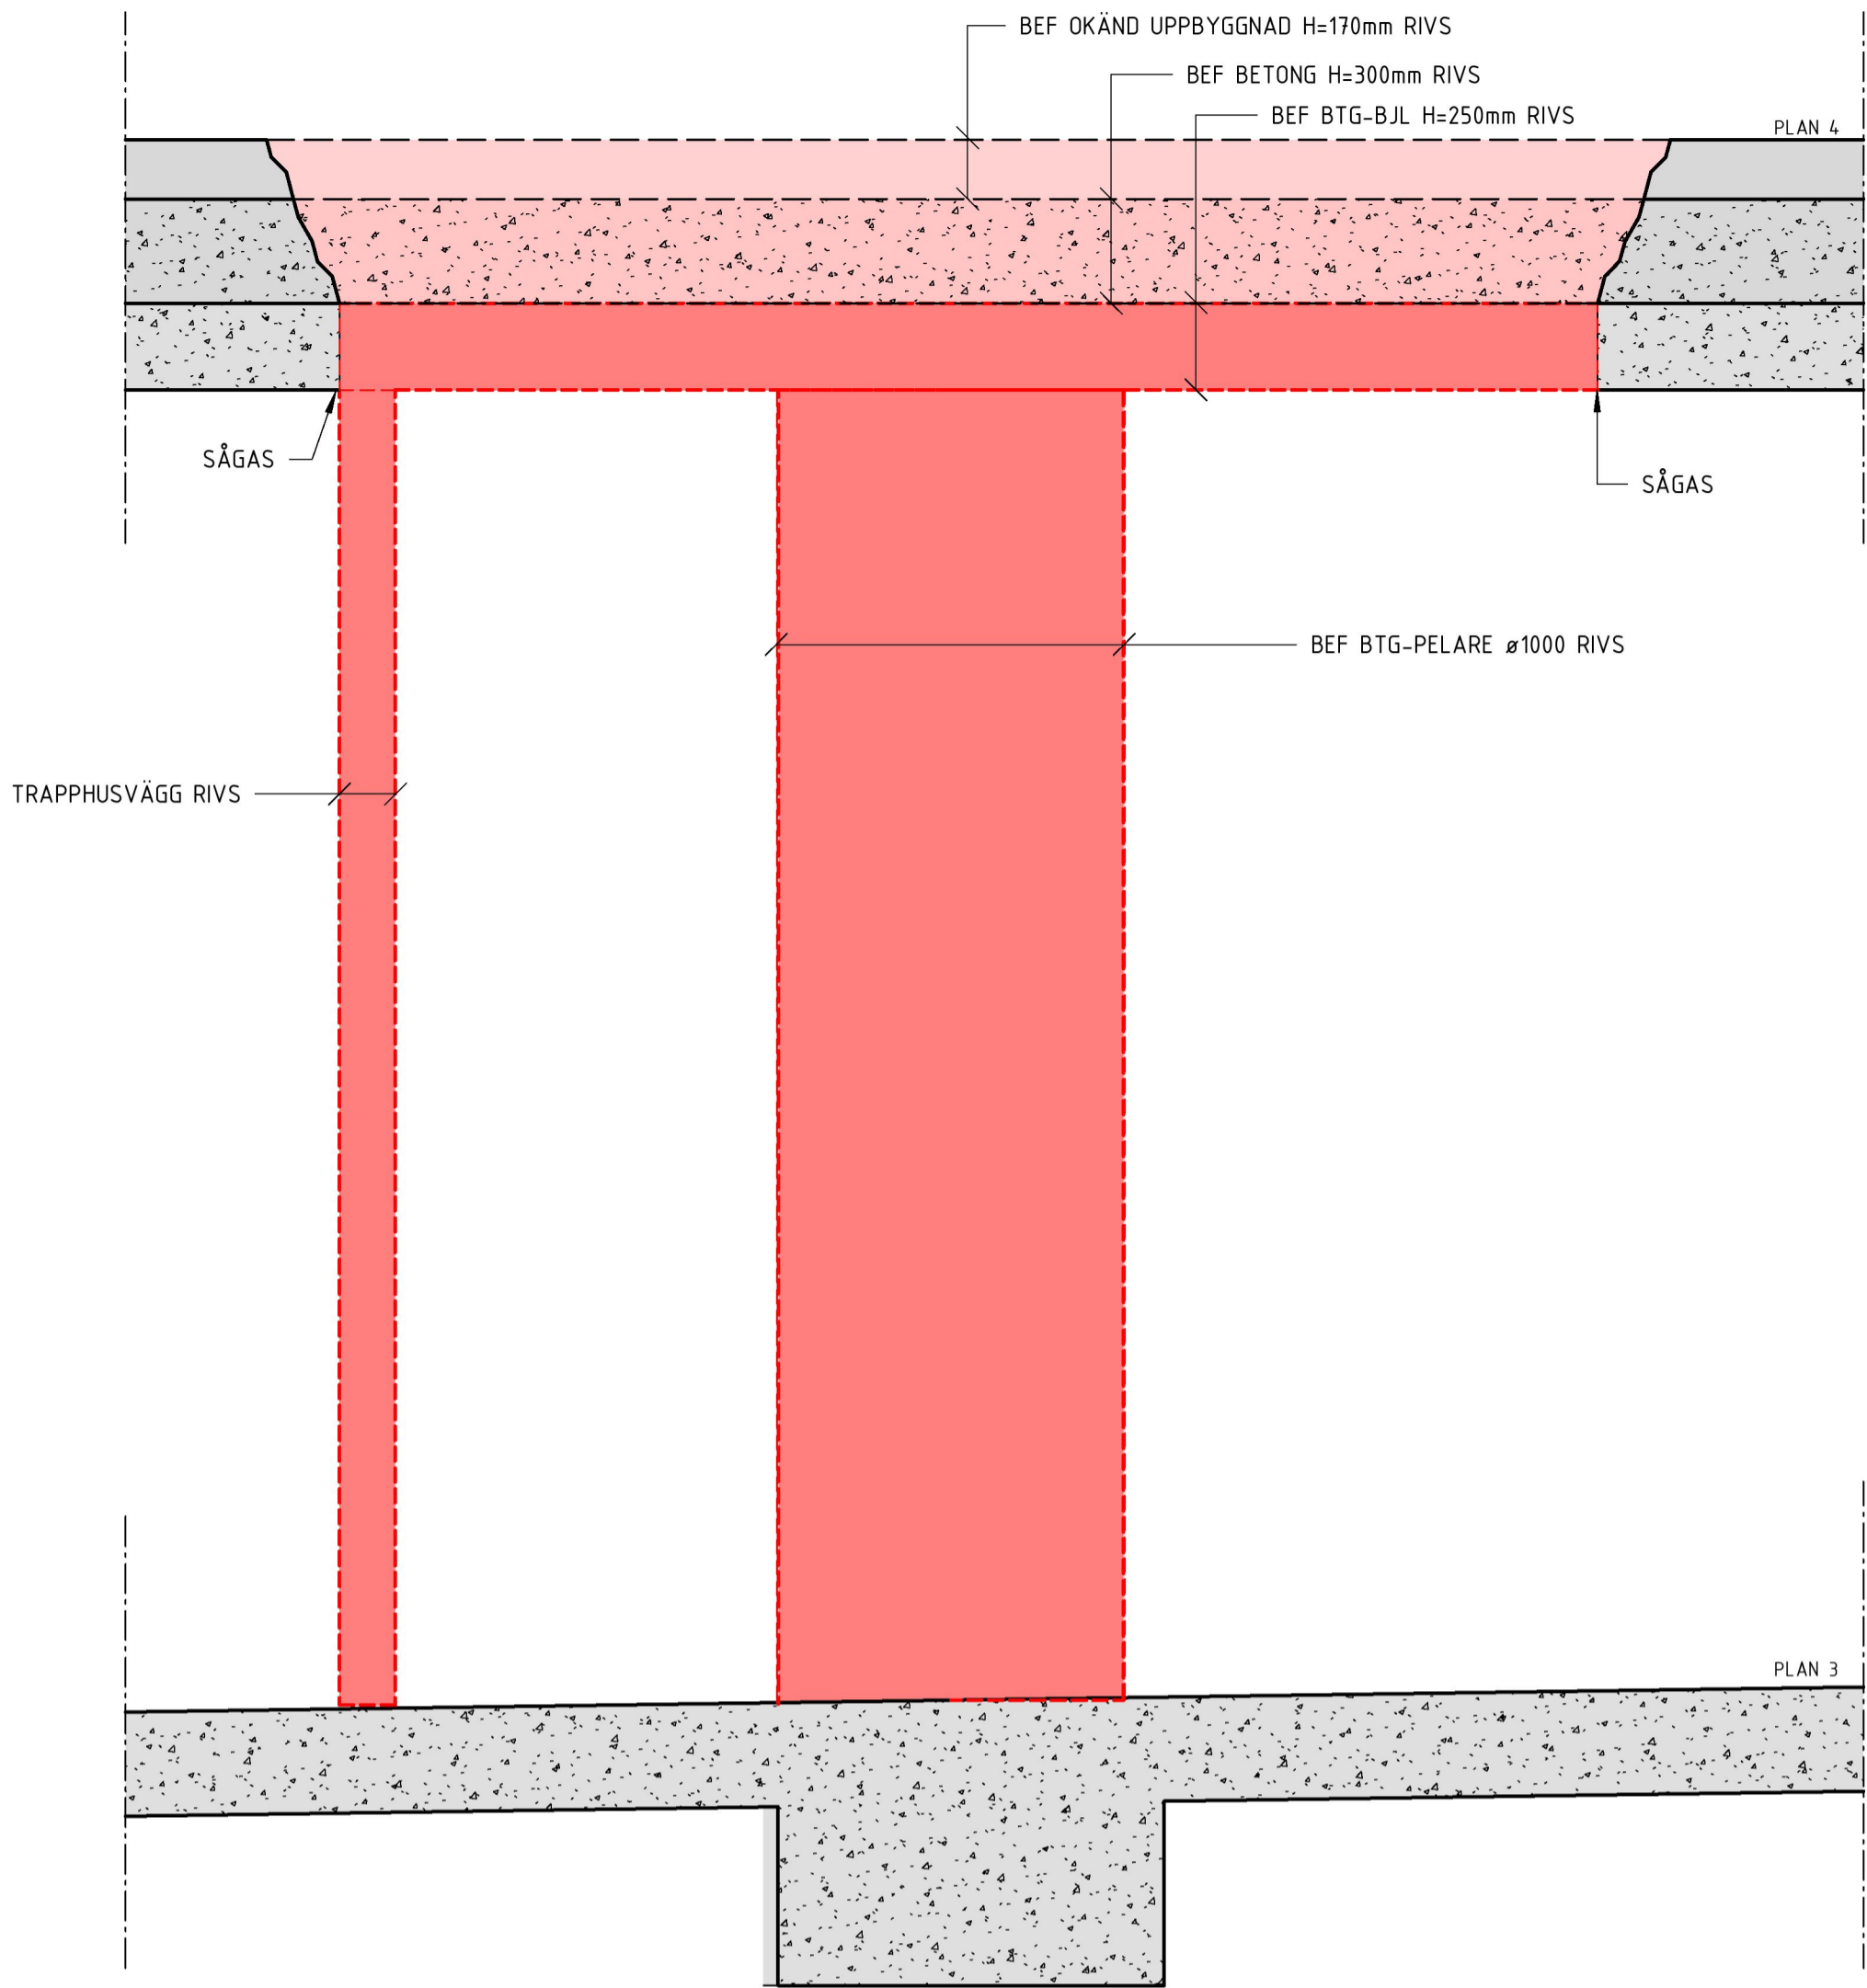

1316.2
1 : 20

FÖRSLAG TILL ARBETSORDNING

1. BEF TRAPPA RIVS
2. BEF BTG-BJL MED ÖVERBYGGNAD RIVS
3. BEF BTG-PELARE OCH TRAPPHUSVÄGG RIVS

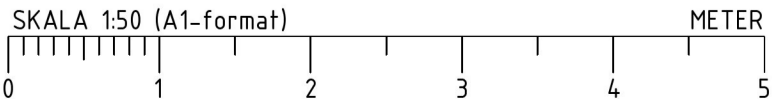

PÅ RITNING REDOVISADE MÅTT SKA KONTROLLERAS
PÅ PLATS INNAN TILLVERKNING OCH MONTAGE.
DENNA RITNING SKRIVS UT I FÄRG

FÖRESKRIFTER

ALLMÄNNA FÖRESKRIFTER SE:
K--00-0-0100001
K--00-0-0100002

FÖRKLARINGAR

HÄNVISNINGAR

| BET | ÄNDRING AVSER | | DATUM | SIGN |
|---|--------------------------------|-----------------------------|------------------|------|
| BYGGHANDLING | | | | |
| VASAKRONAN | | | | |
| ORIENTERINGSGRUPP | | | | |
| | | | | |
| VASAKRONANS PROJEKTNUMMER 1417000063 | | BERIDAREBANAN 4 HÖGHUS 2 | | |
| A | WESTER + ELSNER | | T: 08-402 68 80 | |
| K | TYRÉNS | | T: 010-452 20 00 | |
| E | PROJEKTEL | | T: 018-13 97 00 | |
| V | SEC PROJEKT AB/FERAX AB | | T: 072-226 59 73 | |
| BR | BRANDKONSULTEN | | T: 08-505 344 00 | |
| S | EVOGA AB | | T: 073-412 76 46 | |
| SP | NORDISKA BRAND | | T: 08-730 06 70 | |
| W | HELENUS INGENJÖRSBYRÅ AB | | T: 08-625 22 00 | |
| PL | TÅ Consult AB/DAMAG AB | | T: 076-877 67 76 | |
| C | SWECO POSITION AB | | T: 08-695 60 00 | |
| UPPDRAG NR 276673 | RITAD/KONSTR AV I. ERIKSSON | HANDLAGGARE N. FALL | BYGGNAD 002 | |
| DATUM 2020-02-14 | ANSVARIG C. WÄGBERG | FASTIGHET/KST 14138 | | |
| OMBYGGNAD ETAPP 1 HUS 2 RIVNING TRAPPHUS PLAN 3 SAMMANSATT REDOVISNING | | | | |
| SKALA 1:50 | NUMMER K--20-6-0101316 | | I REV | |

ORIGINALFORMAT: A1