

PÅ RITNING REDOVISADE MÅTT SKA KONTROLLERAS  
PÅ PLATS INNAN TILLVERKNING OCH MONTAGE.  
DENNA RITNING SKRIVS UT I FÄRG

FÖRESKRIFTER

ALLMÄNNA FÖRESKRIFTER SE:  
K--00-0-0100001  
K--00-0-0100002

FÖRKLARINGAR


'H-XYZZZ' - NYTT HÅL/RIVNING ENL. HÅLFÖRTECKNING,  
SE RITNING K--00-0-0100005

OMRÅDE SOM TILLHÖR SENARE ETAPP

HÄNVISNINGAR

D	K-PM106	2020-02-14	CWG
C	K-PM103	2019-10-04	CWG
B	K-PM102	2019-08-30	CWG
A	K-PM101	2019-06-28	CWG
BET	ÄNDRING AVSER	DATUM	SIGN

BYGGHANDLING  
VASAKRONAN

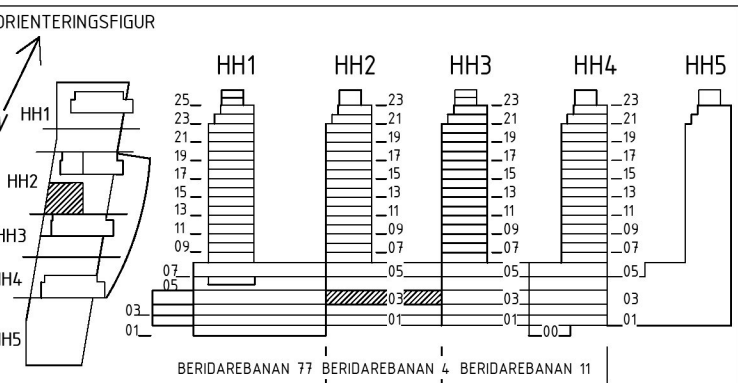

VASAKRONANS PROJEKTNUMMER 1417000063	BERIDAREBANAN 4 HÖGHUS 2
A WESTER + ELSNER	T: 08-402 68 80
K TYRÉNS	T: 010-452 20 00
E PROJEKTEL	T: 018-13 97 00
V SEC PROJEKT AB/FERAX AB	T: 072-226 59 73
BR BRANDKONSULTEN	T: 08-505 344 00
S EVOGA AB	T: 073-412 76 46
SP NORDISKA BRAND	T: 08-730 06 70
W HELENIUS INGENJÖRSBYRÅ AB	T: 08-625 22 00
PL TÅ Consult AB/DAMAG AB	T: 076-877 67 76
C SWECO POSITION AB	T: 08-695 60 00

UPPDRAG NR 276673	RITAD/KONSTR AV N. FALL	HANDLAGGARE N. FALL
DATUM 2019-04-15	ANSVARIG C. WÄGBERG	FASTIDRET/KST 14138
		BYGGNAD 002

OMBYGGNAD ETAPP 1  
HUS 2  
BJÄLKLÄG ÖVER PLAN 03, DEL 134  
SAMMANSATT REDOVISNING

SKALA 1:50	NUMMER K--20-1-0103134	REV D
---------------	---------------------------	----------

ORIGINALFORMAT: A1

