




Inkom till Stockholms stadsbyggnadskontor - 2020-03-17, Dnr 2016-07250

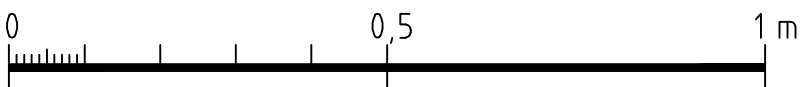


Vy från ovan 1:
Rör och rördelar
ritas bara för två
kollektorrör för
tydlighets skull

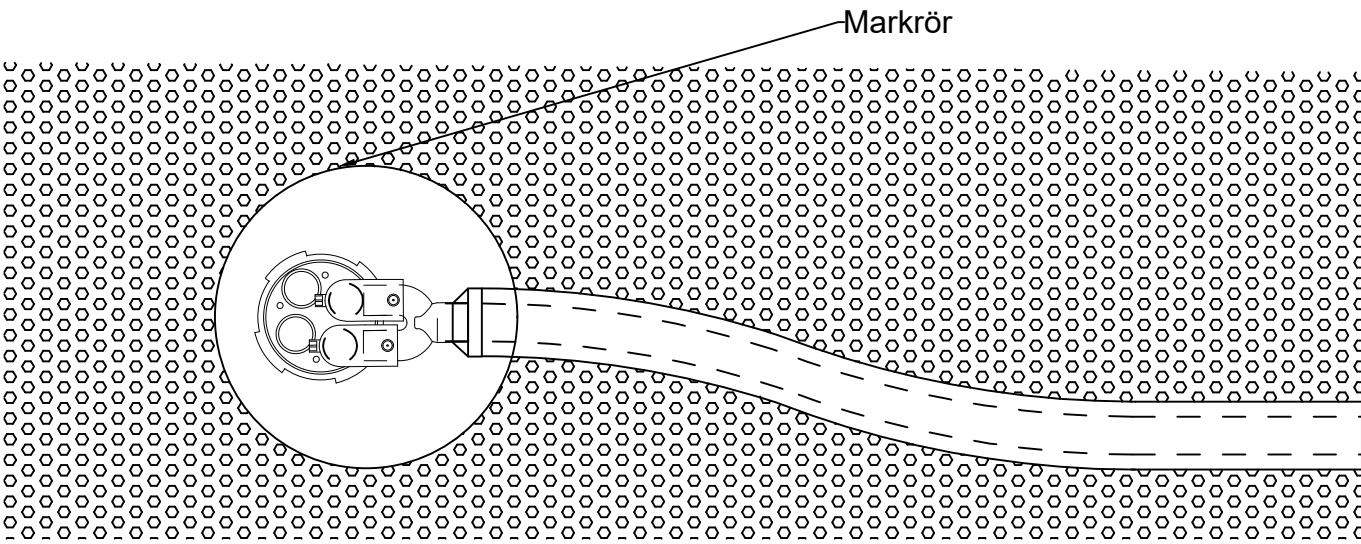

Vy från ovan 2:
Rör och
rördelar ritas för
alla fyra
kollektorrör

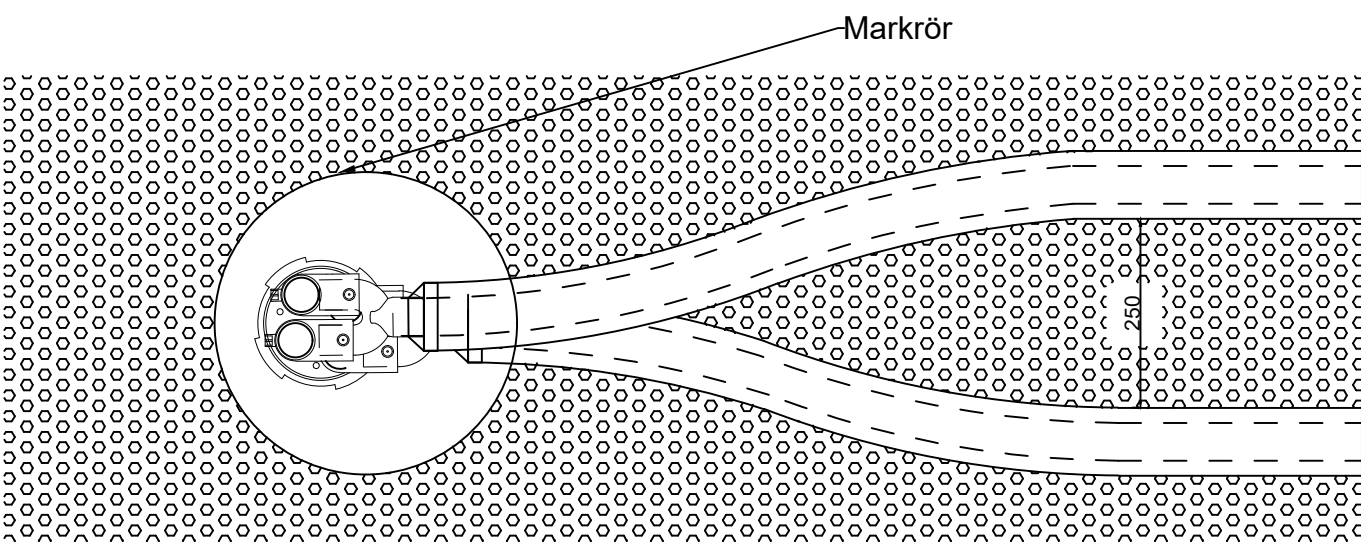

Vy från sidan

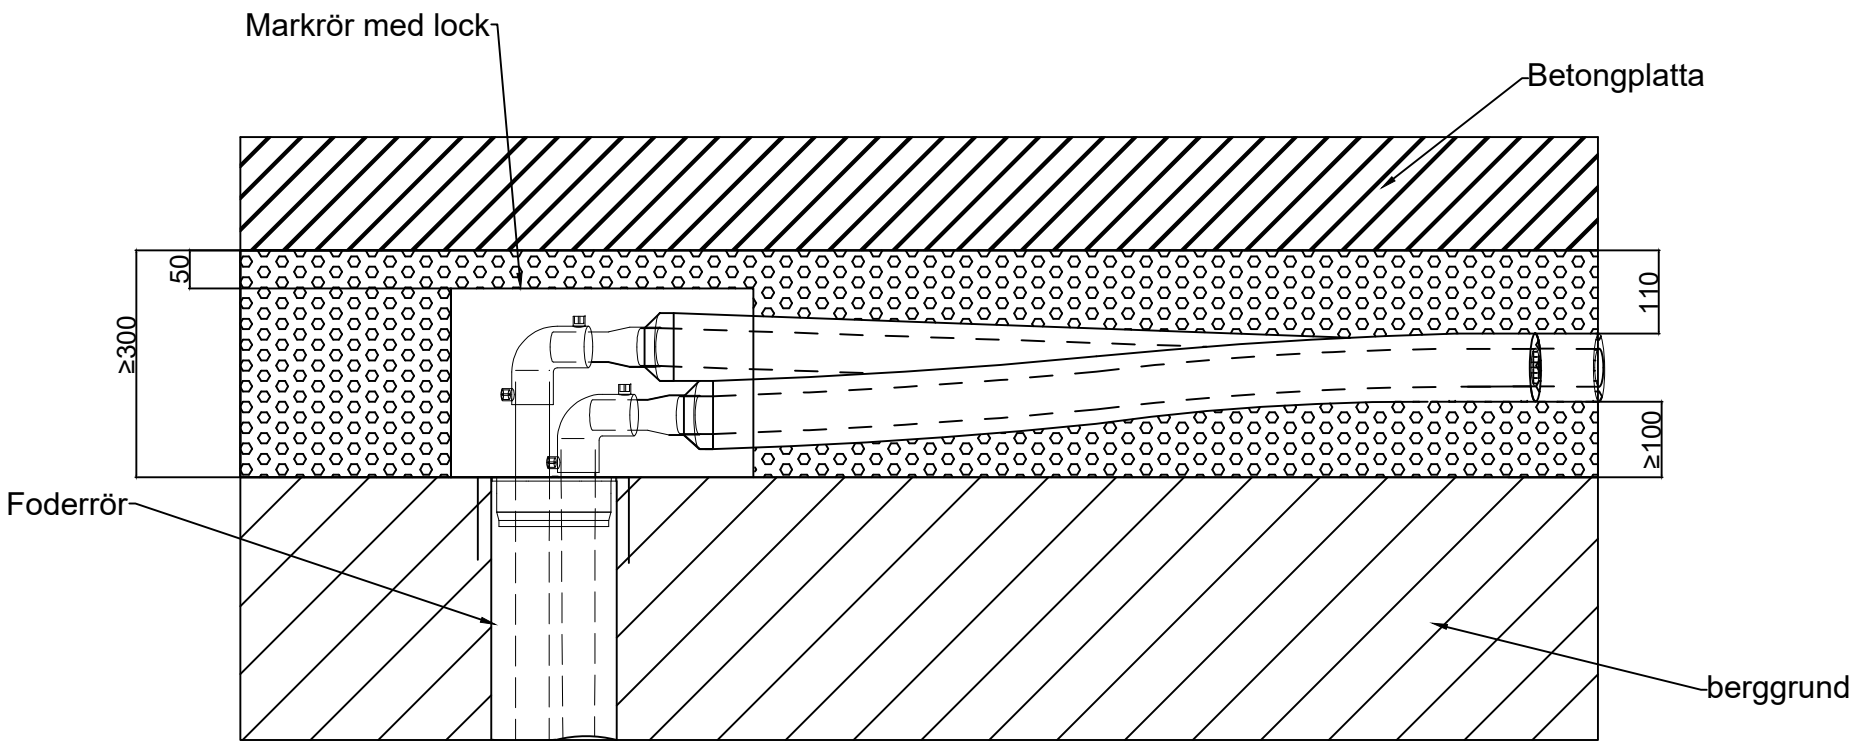

FÖRKLARINGAR

- Skissen visar, per borrhål:
- 4 st kollektorer Dy45 mm
 - 4 st 90-vinklar
 - 2 st byxrör
 - 2 st PE-ledningar Dy50 mm
förlagda i skyddsror Dy90 mm.
Tätning mellan PE-ledning och
öppning skyddsror.
 - 1 st markrör Dy400 mm, täckt
av lock, tätat mot skyddsror

RITNINGAR SOM VISAR
LEDNINGAR UNDER
BETONGPLATTA:

HUS 2: V--59-1-0201130

HUS 3&4: V--59-1-0201140,

V--59-1-0201150

PÅ DESSA RITNINGAR VISAS
BORRHÅL OCH PRINCIPER FÖR
FÖRLÄGGNING AV PE-LEDNINGAR
TILL OCH FRÅN BORRHÅL T.O.M.
FÖRDELNINGAR PÅ VÄGG I
GARAGEN. ALLA PE-LEDNINGAR
TILL OCH FRÅN BORRHÅL
FÖRLÄGGS I LIKA HÖJD UNDER
BETONG PLATTAN. ALLA SPILL-
OCH DAGVATTENLEDNINGAR ÄR
FÖRLAGDA UNDER OCH INNAN
DESSA PE-LEDNINGAR TILL OCH
FRÅN BORRHÅL.

BET	ANT	ÄNDRING AVSER	DATUM	SIGN
FÖRFRÅGNINGSUNDERLAG				
VASAKRONAN				
ORIENTERINGSFIGUR				
VASAKRONANS PROJEKTNUMMER 14.13800050 14.13900123		BERIDAREBANAN SERGELGATAN		
A	WESTER • ELSNER		T: 08-402 68 80	
K	TYRENS		T: 010-452 20 00	
E	PROJEKTEL		T: 018-13 97 00	
V	FERAX INSTALLTIONSPROJEKT AB		T: 070-586 04 94	
BR	BRANDKONSULTEN		T: 08-595 344 00	
S	EVOGA AB		T: 073-412 76 46	
SP	NORDISKA BRAND		T: 08-730 06 70	
W	HELENUS INGENJÖRSBYRÅ AB		T: 08-625 22 00	
EN	SWECO ENVIRONMENT AB		T: 08-695 60 00	
C	SWECO POSITION AB		T: 08-695 60 00	
UPPDRAK NR 13009819		RITAD/KONSTR AV SEATSH	HANDLÄGGARE SEATSH	
DATUM 2020-02-14		ANSVARIG SEISVY	FASTIGHET/KST 14.138/14.139	BYGGNAD 002-004
OMBYGGNAD ETAPP 2, DE6213-2 HUS 2-4 PLAN 01 DEL 100 DETALJRITNING BORRTOPP				
SKALA 1:10 (A1)		NUMMER EN-50-6-0201100		REV

ORIGINALFORMAT: A1