


Ingångshål  
Borrhålsmitt  
Gradningsriktning

25 BORRHÅL

GRÄNSDRAGNING UTGÖRS AV  
ERFORDERLIGA KOPPLINGAR MOT  
AV, RV VENTILER VID  
FÖRDELNINGSRÖR. SE VVS  
HANDLING FÖR PLACERING AV  
FÖRDELNINGSRÖR.

UTSÄTTNINGSPUNKTER FÖR BORRHÅL,  
VINKELRÄTT FRÅN VÄGG/UTMÄRKT AXEL.

X [m]	Y [m]	Borrhål
30,47	4,02	0601
4,79	6,27	0610
7,79	6,30	0609
10,79	6,33	0608
13,79	6,37	0607
16,79	6,40	0606
19,79	6,43	0605
22,79	6,47	0604
25,79	6,50	0603
28,79	6,53	0602
6,94	13,39	0505
12,44	13,45	0504
18,43	13,52	0503
23,77	13,58	0502
29,10	13,64	0501
5,78	22,07	0403
12,66	22,13	0402
25,45	22,20	0401
25,95	27,13	0301
21,90	27,14	0302
15,91	27,17	0304
9,91	27,19	0306
6,84	29,35	0307
12,84	29,35	0305
18,83	29,35	0303

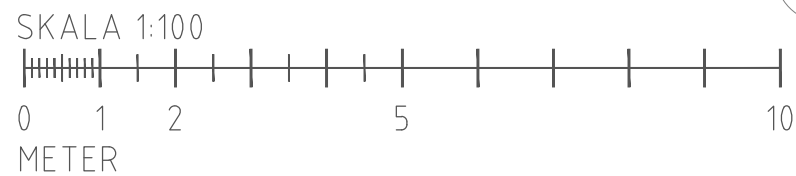

BET

ANT

ÄNDRING AVSER

DATUM

SIGN

FÖRFRÅGNINGSUNDERLAG

VASAKRONAN

ORIENTERINGSGRUPP

VASAKRONANS  
PROJEKTNUMMER  
1413800050  
1413900123

BERIDAREBANAN  
SERGELGATAN

A WESTER + ELSNER T: 08-402 68 80

K TYRENS T: 010-452 20 00

E PROJEKTEL T: 018-13 97 00

V FERAX INSTALLATIONSPROJEKT AB T: 070-586 04 94

BR BRANDKONSULTEN T: 08-505 344 00

S EVOGA AB T: 073-412 76 46

SP NORDISKA BRAND T: 08-730 06 70

W HELENUS INGENJÖRSBYRÅ AB T: 08-625 22 00

EN SWECO ENVIRONMENT AB T: 08-695 60 00

C SWECO POSITION AB T: 08-695 60 00

UPPDRAG NR  
13009819

RITAD/KONSTR AV  
SEATSH

HANDLAGARE  
SEISVY

DATUM  
2020-02-14

ANSVARIG  
SEISVY

FASTIGHET/KST  
14138

BYGGNAD  
002

Ombyggnad etapp 2, DE6213-2  
HUS 2  
PLAN 01, DEL 13  
BORRPLAN

SKALA  
1:100 (A1)

NUMMER  
EN-50-1-0201130

REV

ORIGINALFORMAT: A1