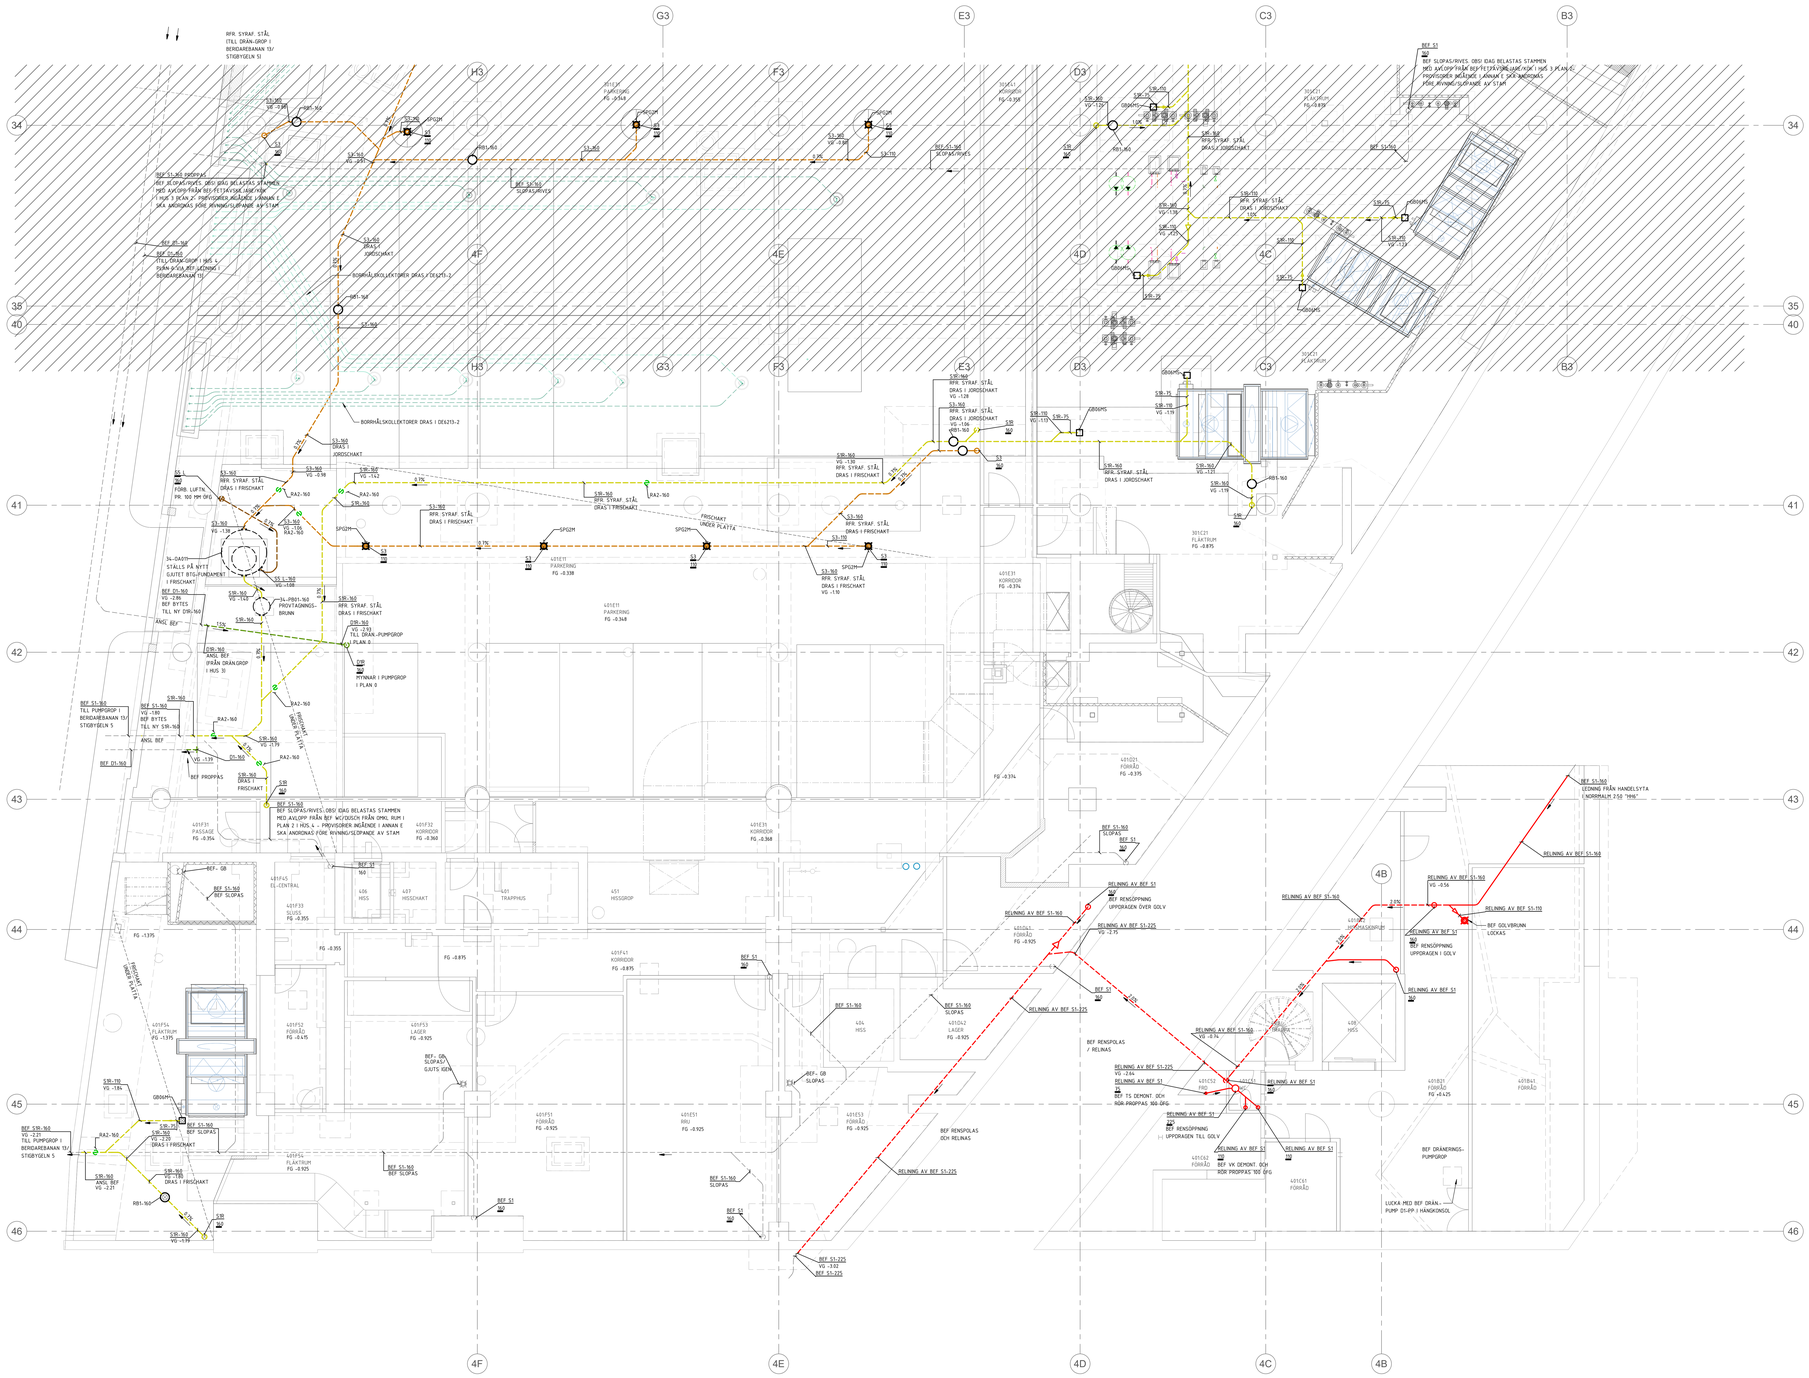

Förklaring

System m m

D9R	Dagvatten/dräneringsledning från drän.grupar Rostfria syrafasta stål avloppsrör 14404 i/under golv.
S9R	Spillvattensystem. Rostfria syrafasta stål avloppsrör 14404 i/under golv.
S3	Spillvattensystem garage, teknik till oljeavskiljare. Rostfria syrafasta stål avloppsrör 14404.
S5 L	Luftningsledning oljeavskiljare. Rostfria syrafasta stål avloppsrör 14404 i/under golv.
OA	OLJEAVSKILJARE ENL TEKN BESKRIVNING
PB	PROVTAGNINGSBRUNN ENL TEKNISK BESKRIVNING
GR09MS-LLLL	GOLVRÄNNA I GARAGE ENL TEKNISK BESKRIVNING, SIDOUTLOPP SPYGATTUTFÖRANDE LLLL = LÄNGD I mm.
SPG2M	GOLVBRUNN I GARAGE I SPYGATTUTFÖRANDE ENL TEKN BSK BOTTENUTLOPP
GB09K	GOLVBRUNN I DUSCH ENL TEKN BESKRIVNING, BOTTENUTLOPP
GB06M	GOLVBRUNN FLÄKTRUM M M ENL TEKN BESKRIVNING, BOTTENUTLOPP
GB06MS	GOLVBRUNN FLÄKTRUM M M ENL TEKN BESKRIVNING, SIDOUTLOPP
RB1	RENSBRUNN ROSTFRITT SYRAFAST STÅL, DM ENL RITN
RA2	RENSANORDNING ROSTFRITT SYRAFAST STÅL, DM ENL RITN
	AVSER DPR. FÖRÄNDRING STÖRRE=MINDRE FÖR AVLOPPSRÖR (UPPGIFT ENDAST INFORMATION - KAN VARA FELRITAD)
	RELINING AV BEF RÖRLEDNING - ENLIGT RITN OCH TEKNISK BESKRIVNING.

BET	ÄNDRING AVSER	DATUM	SIGN

FÖRFRÅGNINGSUNDERLAG

VASAKRONAN

ORIENTERINGSFIGUR

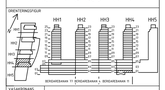

VASAKRONAN/ PROJEKTNUMMER

BERIDAREBANAN 11

HÖGHUS 4

A	WESTER + ELSNER	T 08-402 68 80
K	TYRÉNS	T 010-452 20 00
E	PROJEKTEL	T 08-19 97 00
V	FERAX INSTALLATIONSPROJEKT AB	T 070-586 04 94
BR	BRANDKONSULTEN	T 08-505 364 00
S	SYDSA AB	T 073-432 78 46
SP	NORDISKA BRAND	T 08-730 06 70
W	WELENIUS INGENJÖRSBYRÅ AB	T 08-625 22 00
PL	TÅ CONSULT AB/ADAMAG AB	T 076-877 67 36
C	SWECO POSITION AB	T 08-695 60 00

UPPDRAG NR	BYGGHANDLINGTS AV	HANDLÄGGARE
0030-2	J.BEVHOLM	J. BEVHOLM
DATUM	ÄNDRING	FASTIGHETSNYCKEL / BYGGNAD
2020-01-31	M.HELANDER	14139 / 004

OMBYGGNAD ETAPP 2

HUS 4

PLAN 01, VÅN -3, DEL 15

RÖRINSTALLATIONER DE6210-5

SKALA	RITNING	REV
1:50	LV--59-1-0201150	

ORIGINALFORMAT: ex A1

SKALA 150 (4x A1 ORIGINALFORMAT)

SKALA 125 (A1 HALVSKALA)

0 1 2 3 4 5 METER

Inlagd till Stockholms stadsbyggnadskontor - 2020-02-17 Dnr 2020-07750