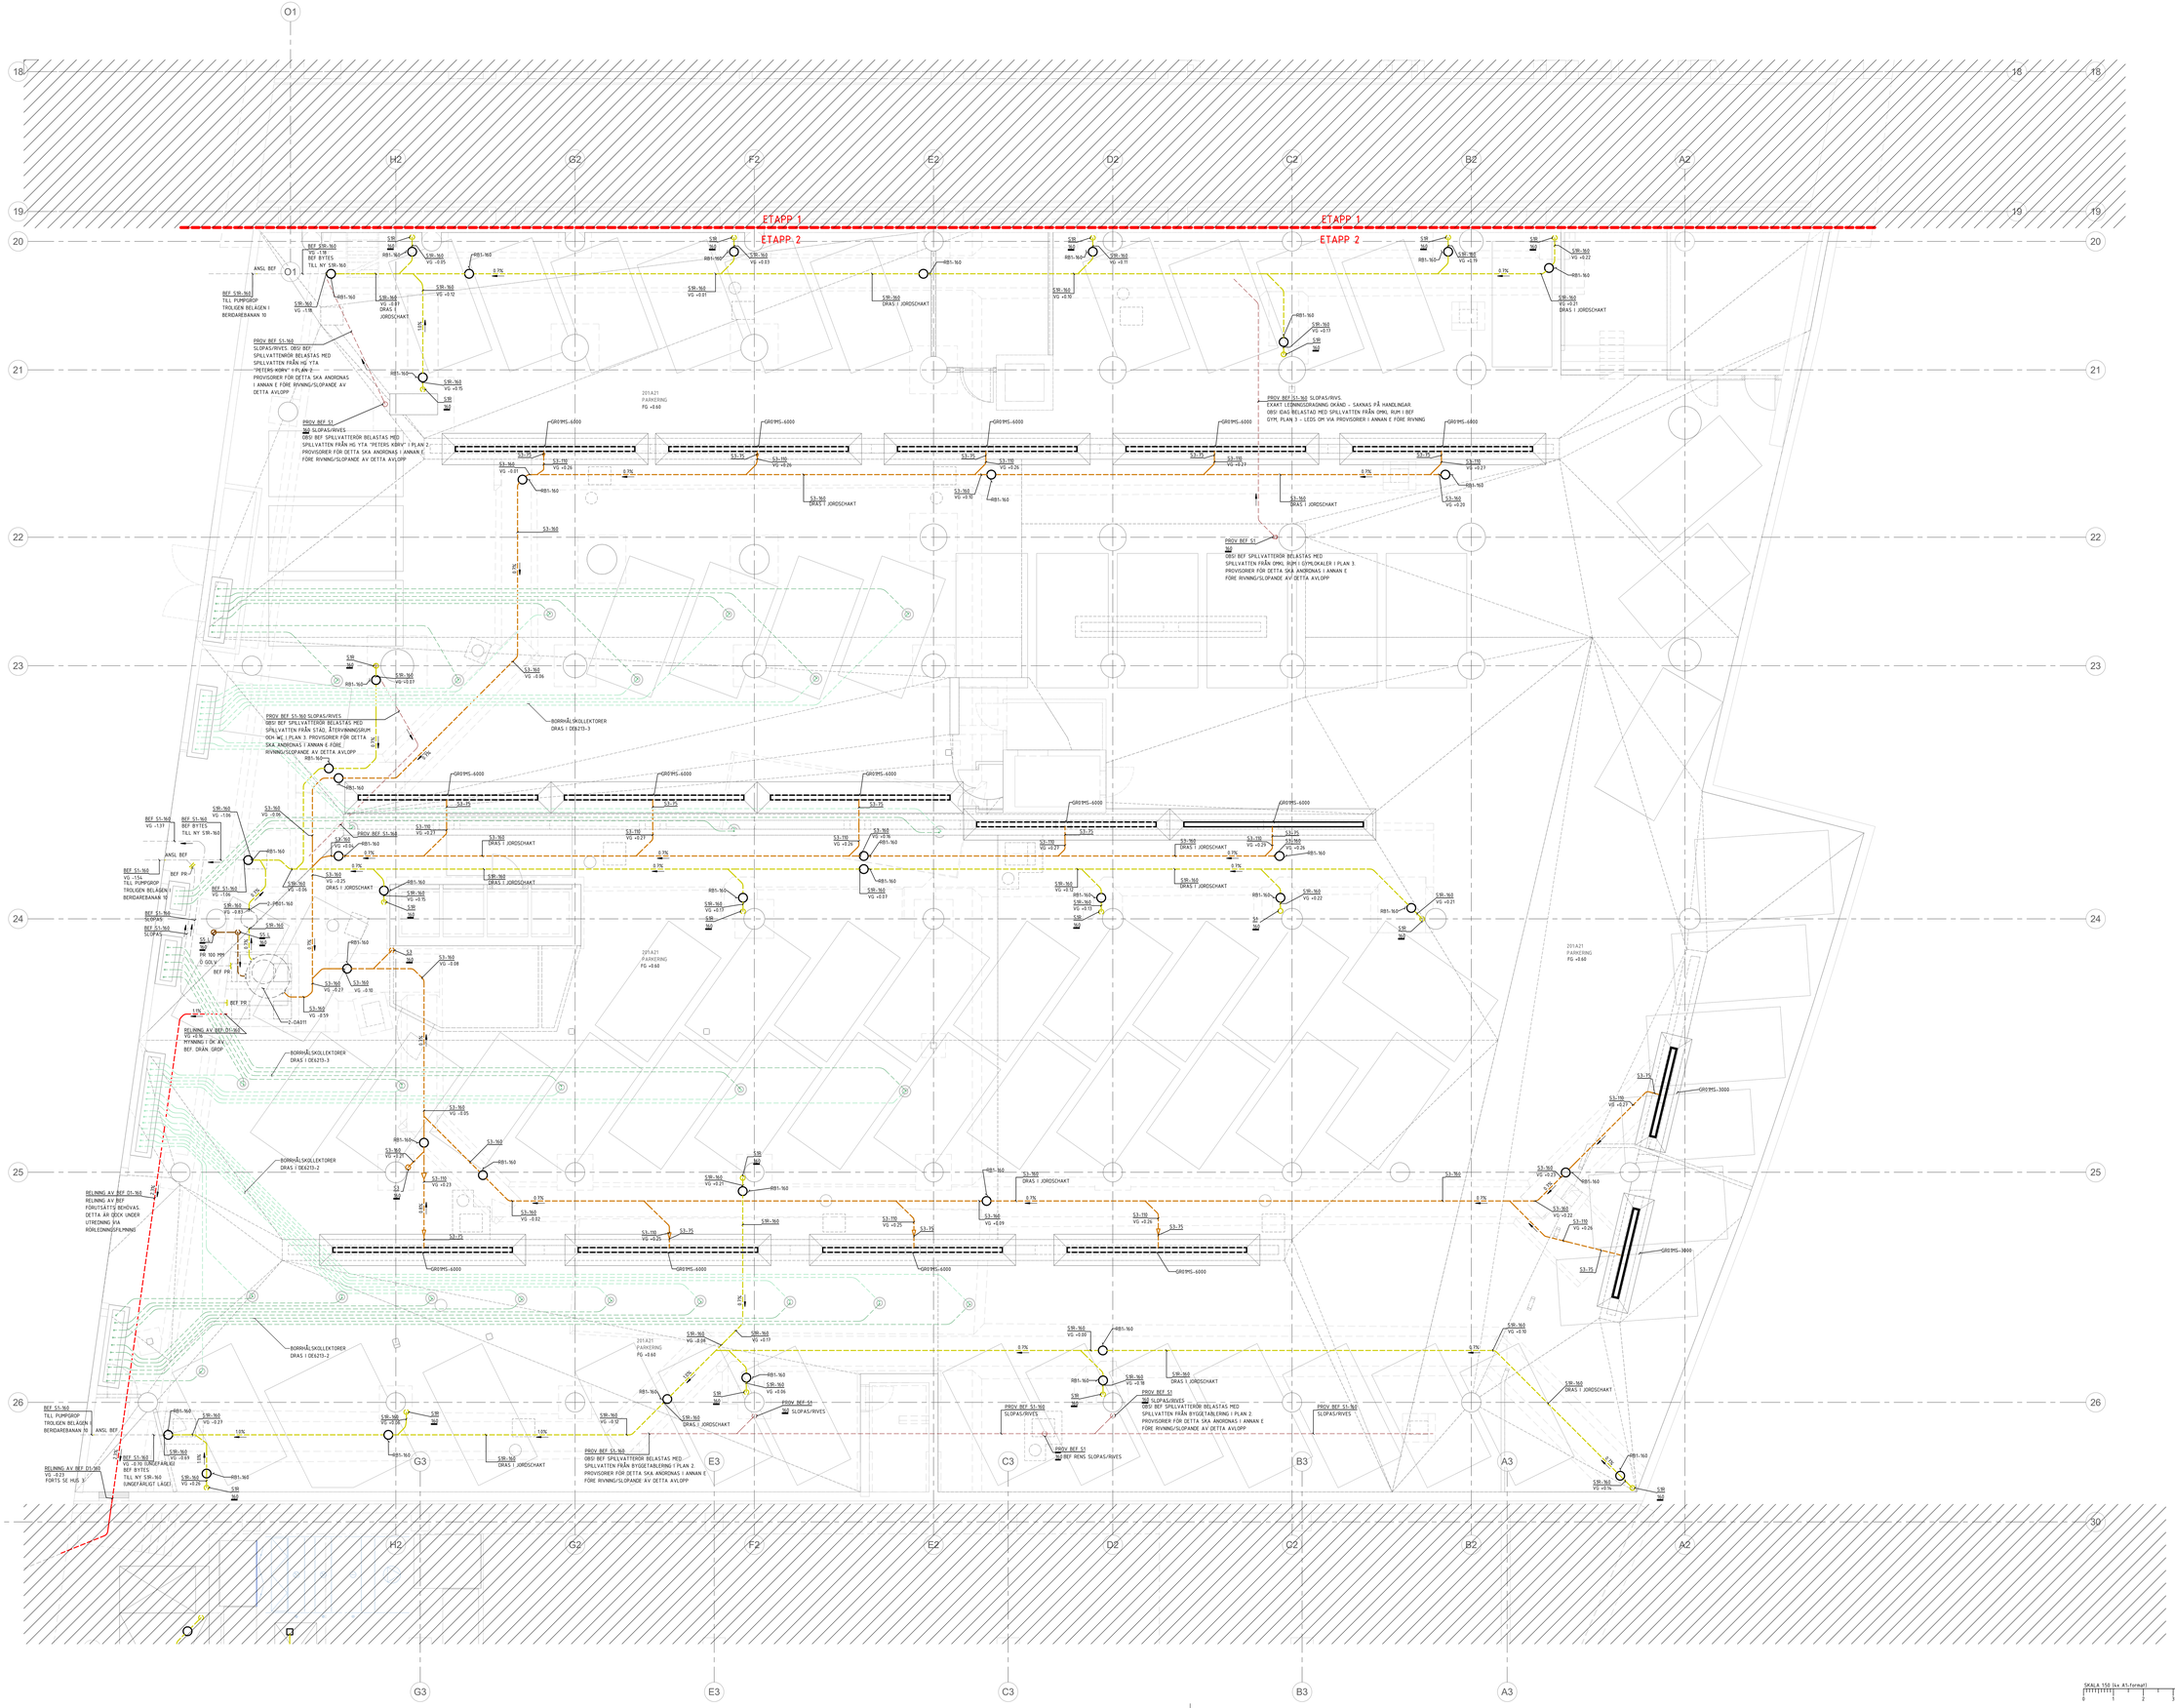

Förklaring

System m m

DPR	Dagvatten/dräneringsledning från drän.grupar Rostfria syrafasta stål avloppsrör 14404 i/under golv.
SPR	Spillvattensystem. Rostfria syrafasta stål avloppsrör 14404 i/under golv.
S3	Spillvattensystem garage, teknik till oljeavskiljare. Rostfria syrafasta stål avloppsrör 14404.
S5 L	Luftningsledning oljeavskiljare. Rostfria syrafasta stål avloppsrör 14404 i/under golv.
OA	OLJEAVSKILJARE ENL TEKN. BESKRIVNING
PB	PROVTAGNINGSBRUNN ENL TEKNISK BESKRIVNING
GRO9MS-LLLL	GOLVRÄNNA I GARAGE ENL TEKNISK BESKRIVNING, SÖDUTLOPP SPYGATTUTFÖRANDE LLLL = LÄNGD 1 mm.
SPG2M	GOLVBRUNN I GARAGE I SPYGATTUTFÖRANDE ENL TEKN BSK BOTTENUTLOPP
GBO9K	GOLVBRUNN I DUSCH ENL TEKN BESKRIVNING, BOTTENUTLOPP
GBO6M	GOLVBRUNN FLÄKTRUM M M ENL TEKN BESKRIVNING, BOTTENUTLOPP
GBO6MS	GOLVBRUNN FLÄKTRUM M M ENL TEKN BESKRIVNING, SÖDUTLOPP
RB1	RENSBRUNN ROSTFRITT SYRAFAST STÅL, DM ENL RITN
RA2	RENSANORDNING ROSTFRITT SYRAFAST STÅL, DM ENL RITN
	AVSER DM. FÖRÄNDRING STÖRRE=MINDRE FÖR AVLOPPSRÖR EJPFGFT ENDAST INFORMATION - KAN VARA FELRITADE
	RELINING AV BEF RÖRLEDNING - ENLIGT RITN OCH TEKNISK BESKRIVNING

REV	ÄNDRING AVSER	DATUM	SIGN

FÖRFRÅGNINGSUNDERLAG

VASAKRONAN

ORIENTERINGSPLAN

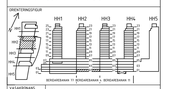

VASAKRONANS PROJECTNAMN

BERIDAREBANAN 4

HÖGHUS 2

A	WESTER + ELSNER	T 08-402 68 80
K	TYRÉNS	T 010-452 20 00
E	PROJEKTEL	T 08-13 97 00
V	FERAX INSTALLATIONSPROJEKT AB	T 070-586 04 94
BR	BRANDKONSULTEN	T 08-505 244 00
S	EVOGA AB	T 073-432 76 46
SP	NORDISKA BRAND	T 08-730 06 10
W	HELENIUS INGENJÖRSBYRÅ AB	T 08-625 22 00
PL	TÅ CONSULT ABÅSAMAS AB	T 076-897 67 76
C	SWECO POSITION AB	T 08-695 60 00

UPPDRAG NR	RITADE/CHECKTS AV	HANDL.ANSVAR
	J. BEYHOLM	P. GRÖNKVIST

DATUM	ÄNDRING	FASTSTÄLLT AV	BYGGNAD
2020-01-31	M. HELANDER	16138	002

OMBYGGNAD ETAPP 2

HUS 2

PLAN 01, VÅN -3, DEL 13

RÖRINSTALLATIONER DE6210-5

SKALA	RITNING	REV
1:50	V--59-1-0201130	

ORIGINALFORMAT: 44 A1

SKALA 1:50 (Ex A1:format) METER 0 1 2 3 4 5

Ritad i BIM Stockholms Vattenfyrsystemritningar - 2020-01-31 Kl. 2004-07:00