

FASAD B

FÖRKLARINGAR
ALLA MÅTT I MILLIMETER.
PLUSHÖJDER I METER.
HÖJDSYSTEM RH2000

- G1-KLARGLAS
- G2-BLINDGLAS
- F1-STEN
- PL1-PLÅT


XX LITTERA FÖR HÄNVISNING TILL MATERIAL
OCH KULÖRBESKRIVNING

HÄNVISNINGAR
PLANER SE RITN. A-40.1-01-09
SEKTIONER SE RITN. A-40.2-01-04
FASADER SE RITN. A-40.3-01-07
UTVÄNDIG MATERIAL OCH KULÖRBESKRIVNING

BET	ÄNDRING AVSER	DATUM	Sign.
-----	---------------	-------	-------

BYGGLOVSHANDLING

Skålen 24

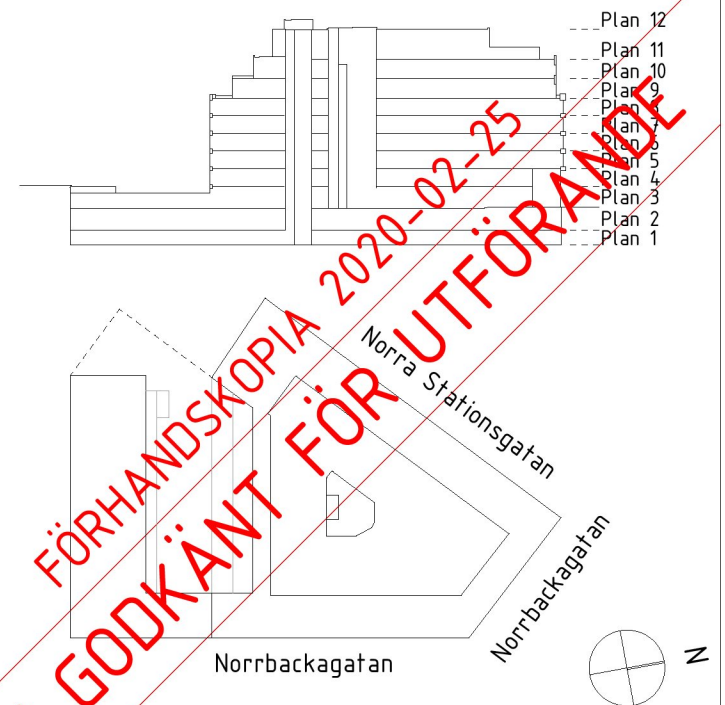

ARCONA

StudioStockholm
Arkitektur

A	Studio Stockholm Arkitektur AB, Västgötagatan 2, 118 23 Stockholm, Sweden
IA	Studio Stockholm Arkitektur AB, Västgötagatan 2, 118 23 Stockholm, Sweden
K	Lönnström & Sjöström, Katarinavägen 17, 6 tr 116 45 Stockholm, Sweden
V	Exempel, Rindögatan 11, 19111, 104 32 Stockholm, Sweden
E	Exempel, Rindögatan 11, 19111, 104 32 Stockholm, Sweden

UPPDRAG NR	RITAD AV	HANDLAGGARE
0848	SA	ATN
DATUM	ANSVARIG	
2019-12-13	Carl-Michael Bonde	

Skålen 24
Norra Stationsgatan
Fasad B
Fasader 1:200

SKALA 1:200 (A1)	NUMMER A-40.3-02	BET
---------------------	---------------------	-----