
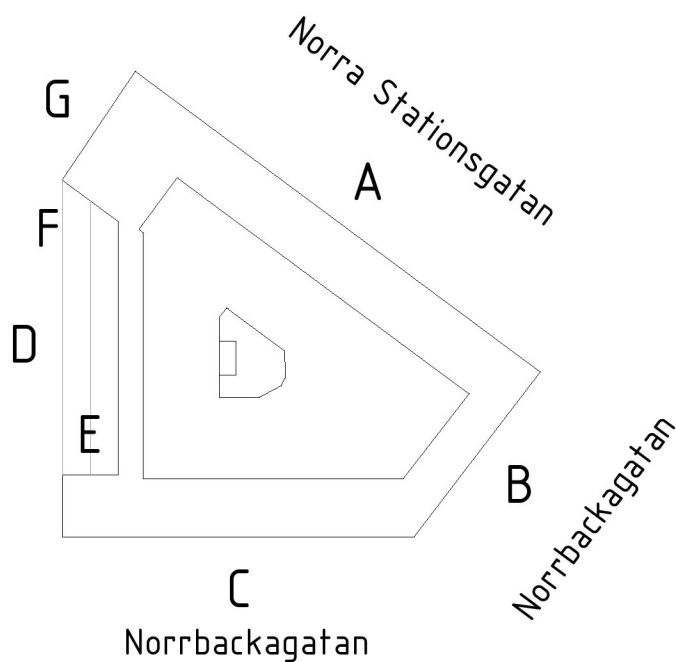


FASAD G

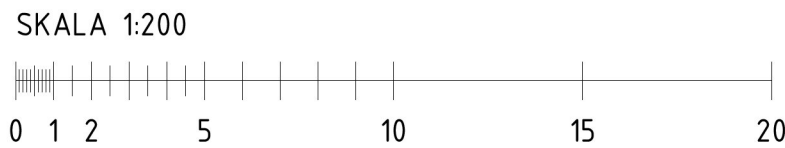

FÖRKLARINGAR
ALLA MÅTT I MILLIMETER.
PLUSHÖJDER I METER.
HÖJDSYSTEM RH2000

- G1-KLARGLAS
G2-BLINDGLAS
F1-STEN
PL1-PLÅT
- XX LITTERA FÖR HÄNVISNING TILL MATERIAL
OCH KULÖRBESKRIVNING

HÄNVISNINGAR
PLANER SE RITN. A-40.1-01-09
SEKTIONER SE RITN. A-40.2-01-04
FASADER SE RITN. A-40.3-01-07
UTVÄNDIG MATERIAL OCH KULÖRBESKRIVNING

BET	ÄNDRING AVSER	DATUM	Sign.
BYGGLOVSHANDLING			
Skålen 24			
			
ARCONA 			
StudioStockholm Arkitektur			
A	Studio Stockholm Arkitektur AB, Västgötagatan 2, 118 23 Stockholm, Sweden T: +46 8 501 266 50		
IA	Studio Stockholm Arkitektur AB, Västgötagatan 2, 118 23 Stockholm, Sweden T: +46 8 501 266 50		
K	Lönnström & Sjöström, Katarinavägen 17, 6 tr 116 45 Stockholm, Sweden T: +46 8 755 11 650		
V	Exempel, Rebringsgatan 11, 19111, 104 32 Stockholm, Sweden T: +46 8 100 038 50		
E	Exempel, Rebringsgatan 11, 19111, 104 32 Stockholm, Sweden T: +46 8 100 038 50		
LA			
UPPDRAG NR	RITAD AV	HANDLAGGARE	
0848	SA	ATN	
DATUM	ANSVARIG		
2019-12-13	Carl-Michael Bonde		
Skålen 24 Norra Stationsgatan Fasad G Fasader 1:200			
SKALA 1:200 (A1)	NUMMER A-40.3-05	BET	