


FÖRKLARINGAR
RITNINGAR OCH +HÖJDER PÅ BEFINTLIG
BYGGNAD BASERAS PÅ RELATIONSRI-
NINGAR DATERADE 2015-09- 01,
UPPRÄTTADE AV PNTHOUSE.

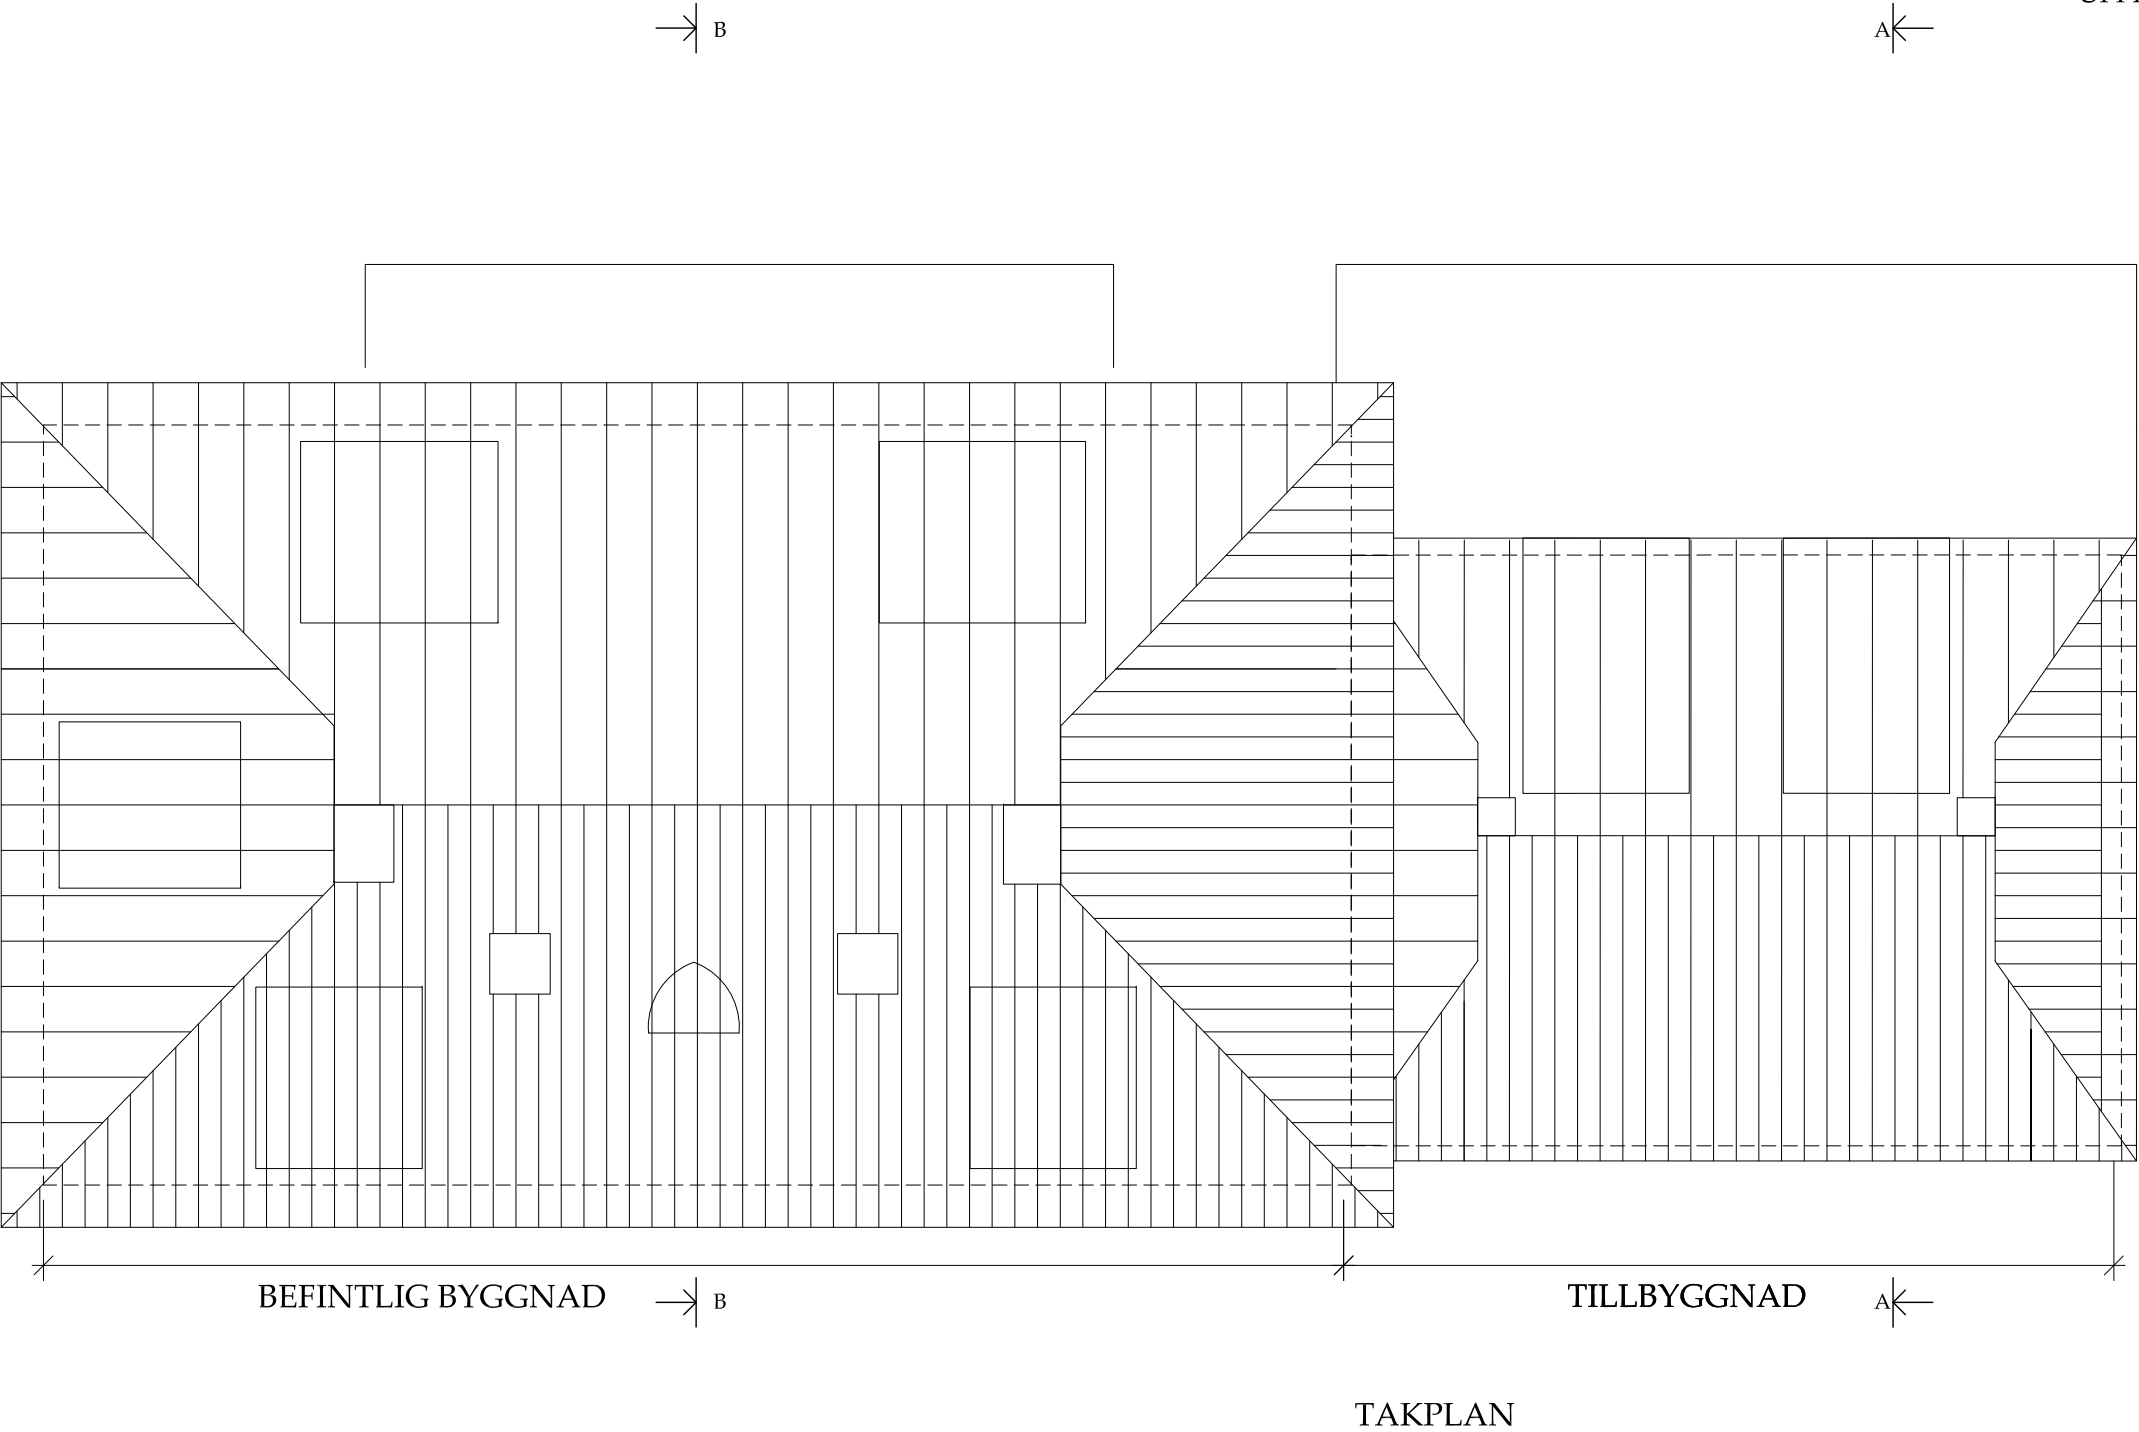

TAKPLAN

1 TAKFOT TILLBYGGNAD 2020-03-18/IJG

					BET			NR			ÄNDRINGEN AVSER			DATUM			SIGN												
SKALA										PROJEKT					STATUS														
1:100 i A3										TILLBYGGNAD MODELLVILLAN 8					BYGGLOVSHANDLING														
DATUM					UPPDRAG NR					TAKPLAN					UPPDRAGSGIVARE														
2020-03-05					1913										KALE KARLBERG														
RITAD AV					HANDLÄGGARE																								
IJG					IJG																								
ANSVARIG					Ingrid Jonsson-Gremo					RITN. NR.					BET														
<div><div>GREMOs</div><div>arkitektkontor</div><div>ARCHITECTURE & DESIGN</div></div>															Skedevi Prästgård 1					E-mail: ark.bygg@gremos.com					Tel. 070-5500686				
															643 94 VINGÅKER					www.gremos.com									
															A-40.0-104					1									

