
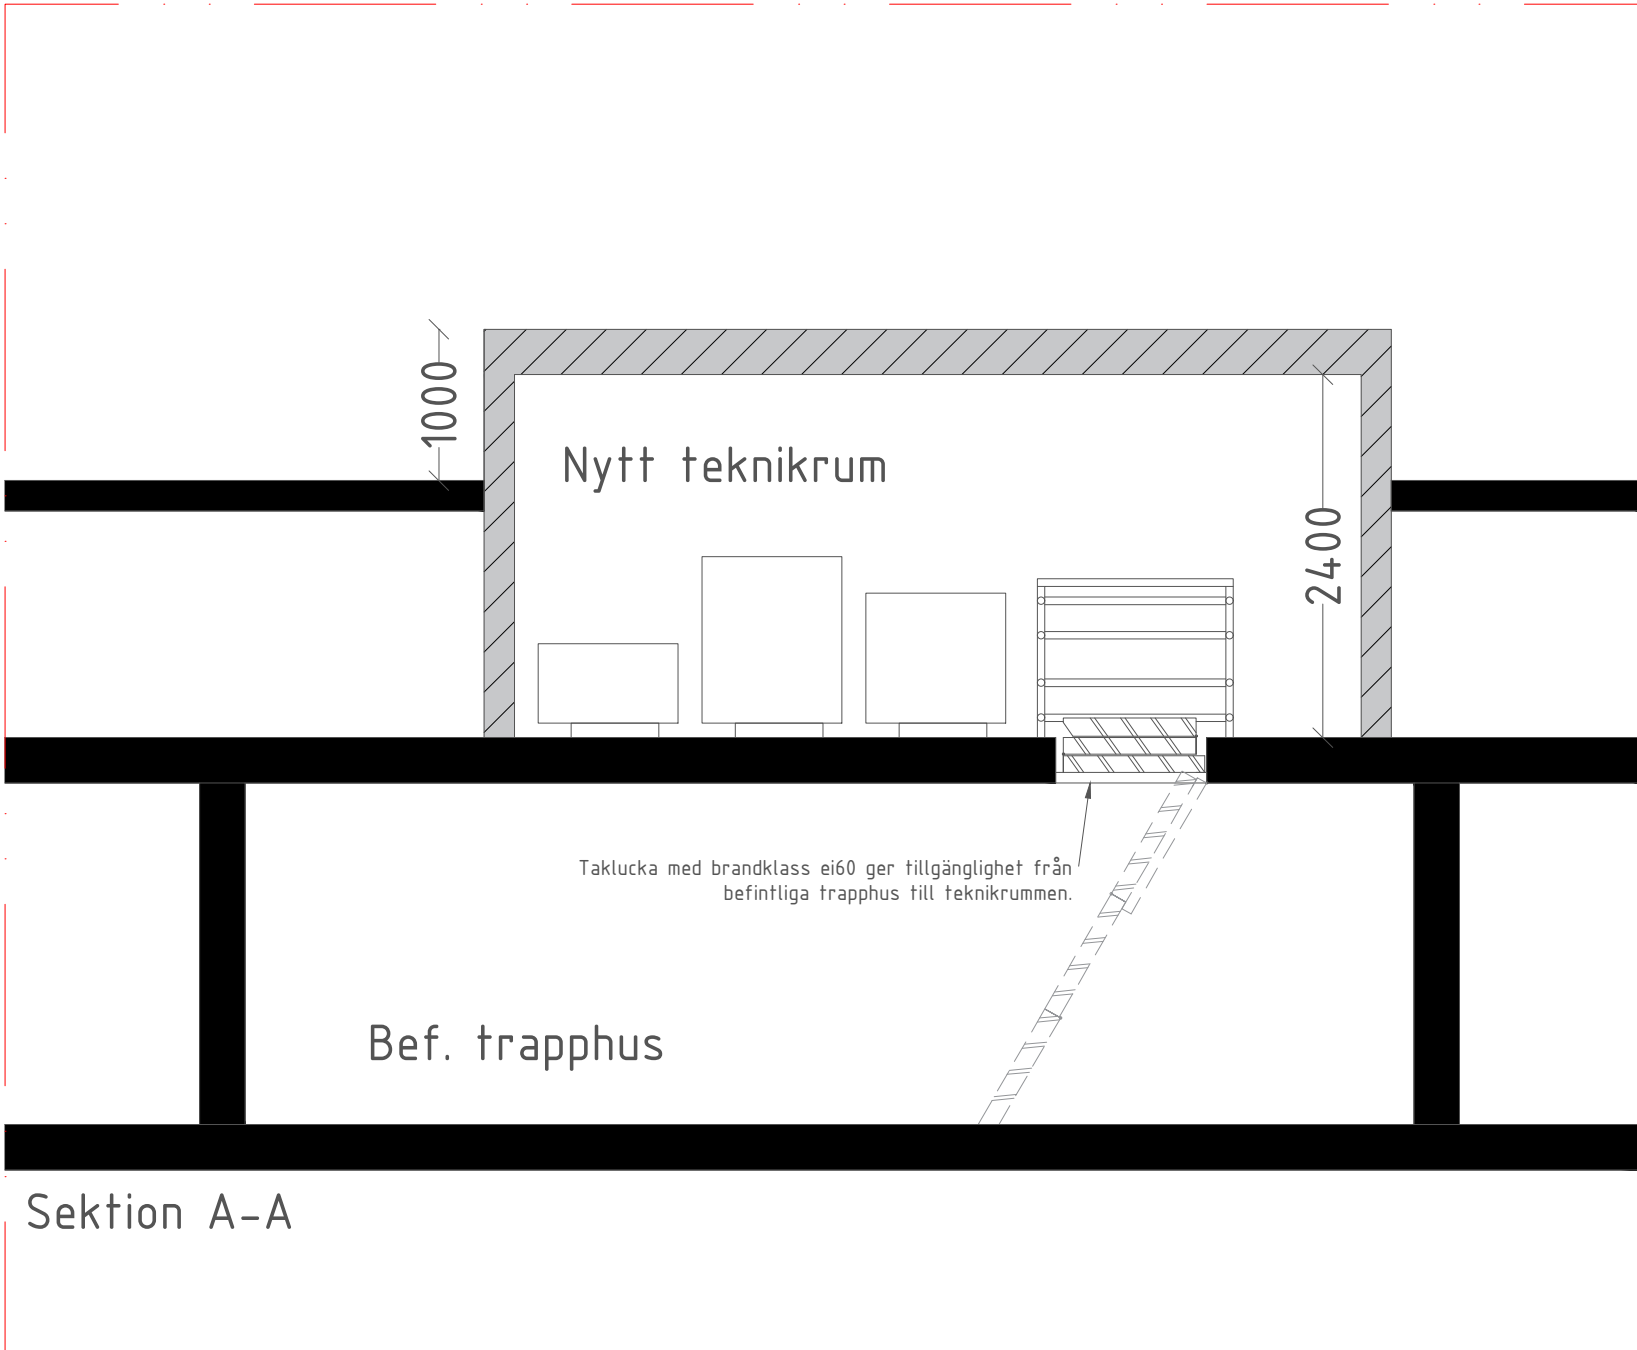
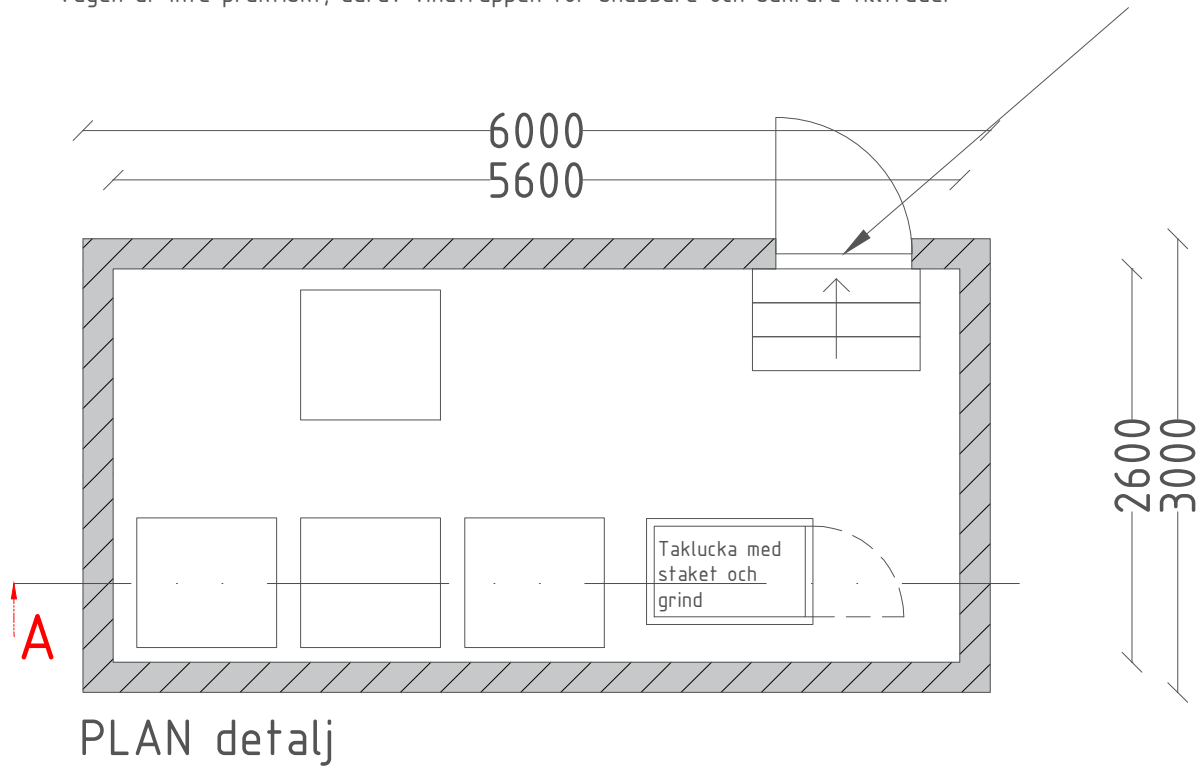


Fasad i svart längdfalsad takplåt, NCS S 9000-n
Tak i svart falsad takplåt, NCS S 9000-n
Dörr i svart plåt, NCS S 9000-n

Servicedörr för installation eller tillträde där taklucka är för liten.
Taket nås idag genom befintligt uppstigning till yttertaket via lågdelstaket,
därefter fastväggstege 2våningar upp till yttertaket. Däruppe finns det befintliga fästögglor,
samt skyddsräcken enligt inlämnade foton.
Vägen är inte praktiskt, därav vindtrappen för snabbare och säkrare tillträde.

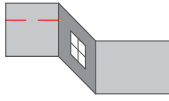

 RITKONSULTEN.SE	
Krister Mäler Mät- & Ritingenjör 0706 36 56 26 info@ritkonsulten.se	Mäler i Täby AB 559025-5740 Skavlötsvägen 32 187 69 Täby
DATUM	RITNING AVSER
20-03-24	PLAN & SEKTION
RITAD AV	SKALA
KRISTER MÄLER	1:50
VALHALLAVÄGEN 146-148 FÄLTSÖVERSTEN 7	