



1 -32.01
120 TAKPLAN

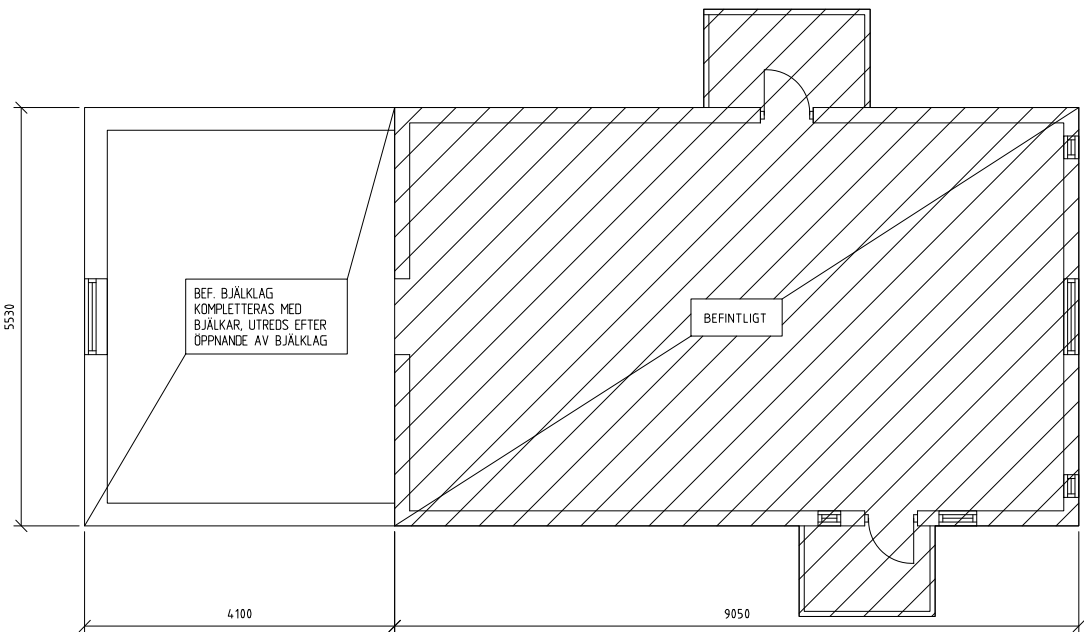

2 -32.01
120 BEF. BJÄKLÄG

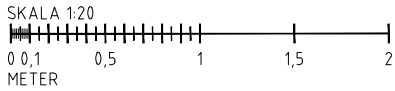

FÖRESKRIFTER

RITNING FÅR EJ ANVÄNDAS FÖR BESTÄLLNING
ELLER UTFÖRANDE UTAN ATT VARA FÖRSEDD
MED TEXTEN BYGGHANDLING.

ALLA MÅTT I MILLIMETER

ERFÖRDERLIGA MÅTT KONTROLLERAS PÅ PLATS

SE ALLMÄNNA FÖRESKRIFTER K30:00

FÖRKLARINGAR

HÄNVISNINGAR

2020-03-20

BET	ANT	ÄNDRINGEN AVSER	DATUM	SIGN
-----	-----	-----------------	-------	------

FÖRHANDSKOPIA



SD project at
Rindögsvägen 36
112 56 STOCKHOLM
Tel: 08-785 96 20
Fax: 08-785 06 21

PROJEKTNUMMER 201668	RITAD/KONSTR AV JA	HANDLÄGGARE EL
DATUM -	ANSVARIG E. LINDQUIST	

FLYTTBLOCKSVÄGEN 18
TILLBYGGNAD TAK
PLANER

SKALA 1:20 1:40	NUMMER A1 A3 K33:10	BET
-----------------------	------------------------------	-----