


Sektion A-A
1:100

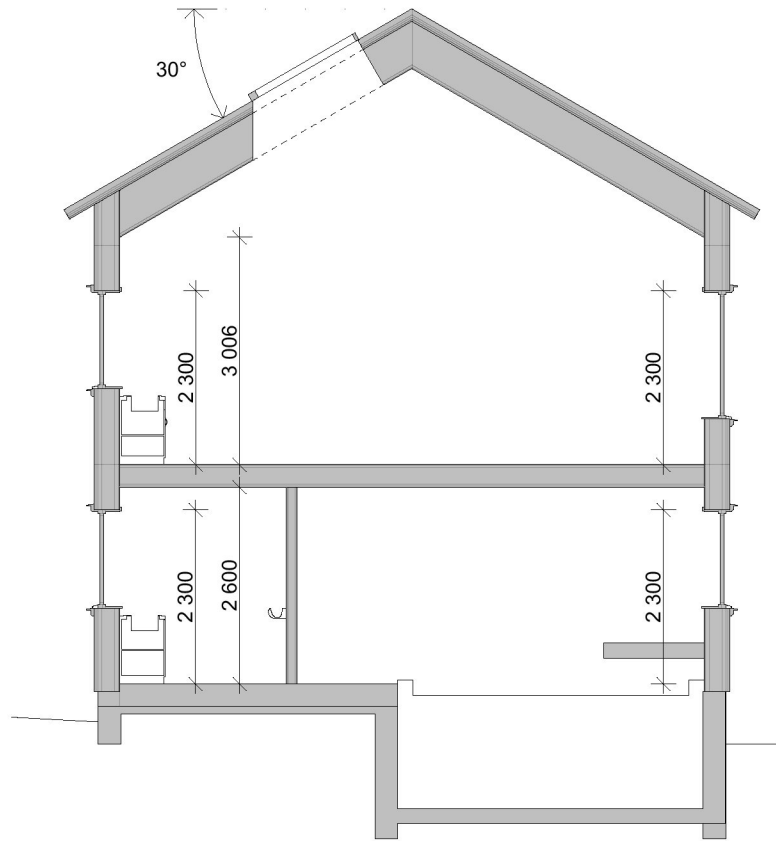

Sektion B-B
1:100

METER

0 1 2 3 4 5

Skala 1:100

FÖRKLARINGAR

FÖR MÅTTANPASSAD INREDNING KRÄVS
EXAKTA MÅTT, GÖR KONTROLL PÅ PLATS.

BET	ÄNDRING AVSER	DATUM	Sign.
BYGGLOVSHANDLING Hus B			
Birfilaren 5 Stockholms Kommun			
BYGGINGENJÖRSBYRÅN			
VÄSTERÅS Smedjegatan 7, 722 13 Västerås, Tfn: 021-12 29 90			
STOCKHOLM Sandhamnsgatan 62, 115 60 Sthlm, Tfn: 08-410 906 60			
UPPDRAG NR	RITAD AV	HANDLÄGGARE	
4230	Fredrik Karlsson	F.K	
DATUM	ANSVARIG		
2020-03-25	Fredrik Karlsson		
Sektion A-A, Sektion B-B			
SKALA A3 1:100	NUMMER A-40.2-001		BET