



Sektion A-A  
1:100

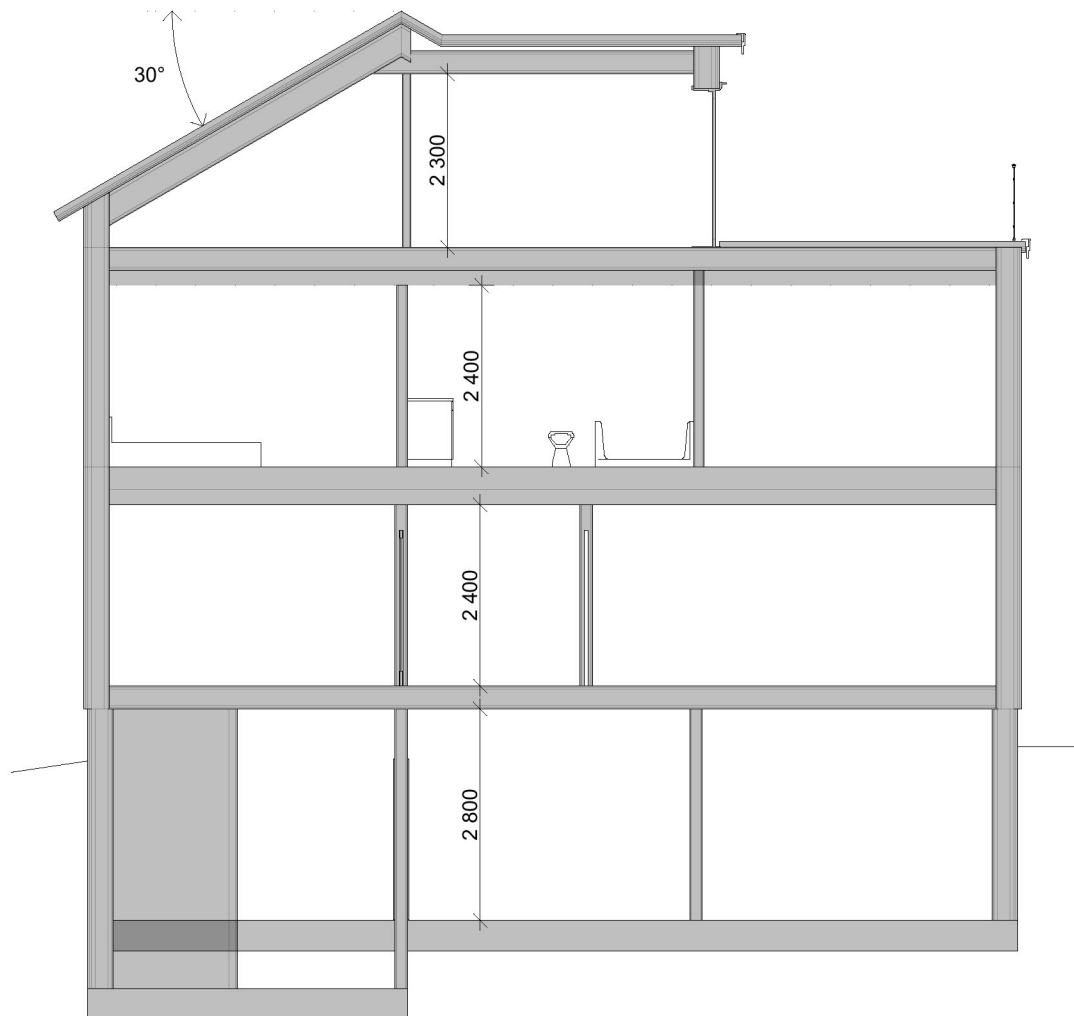

Sektion B-B  
1:100

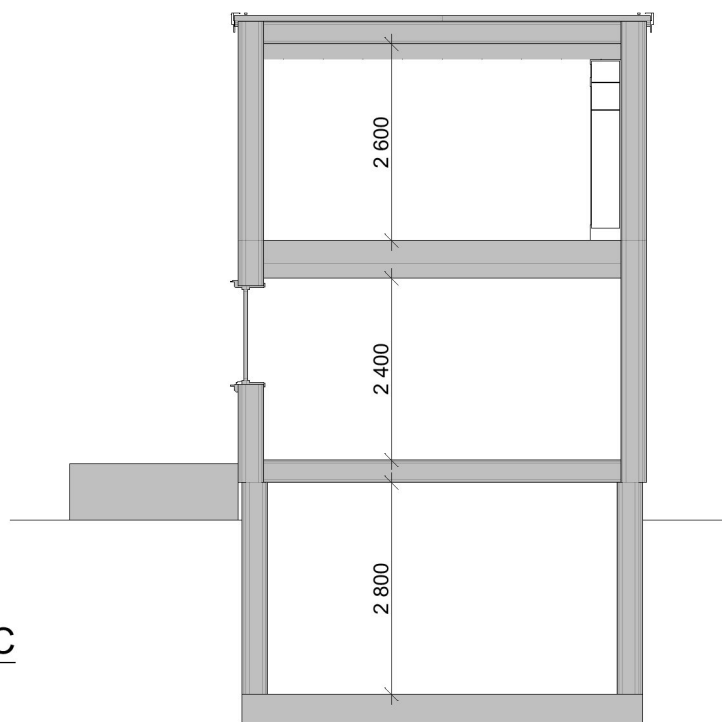

Sektion C-C  
1:100

METER

0 1 2 3 4 5

Skala 1:100

## FÖRKLARINGAR

FÖR MÅTTANPASSAD INREDNING KRÄVS  
EXAKTA MÅTT, GÖR KONTROLL PÅ PLATS.

BET	ÄNDRING AVSER	DATUM	Sign.
BYGGLOVSHANDLING Hus A			
Birfilaren 5 Stockholms Kommun			
<div>BYGGINGENJÖRSBYRÅN</div> <div>VÄSTERÅS Smedjegatan 7, 722 13 Västerås, Tfn: 021-12 29 90</div> <div>STOCKHOLM Sandhamnsgatan 62, 115 60 Sthlm, Tfn: 08-410 906 60</div>			
UPPDRAK NR 4230	RITAD AV Fredrik Karlsson	HANDLÄGGARE F.K	
DATUM 2020-03-25	ANSVARIG Fredrik Karlsson		
Sektion A-A, Sektion B-B, Sektion C-C			
SKALA A3 1:100	NUMMER A-40.2-001		BET