


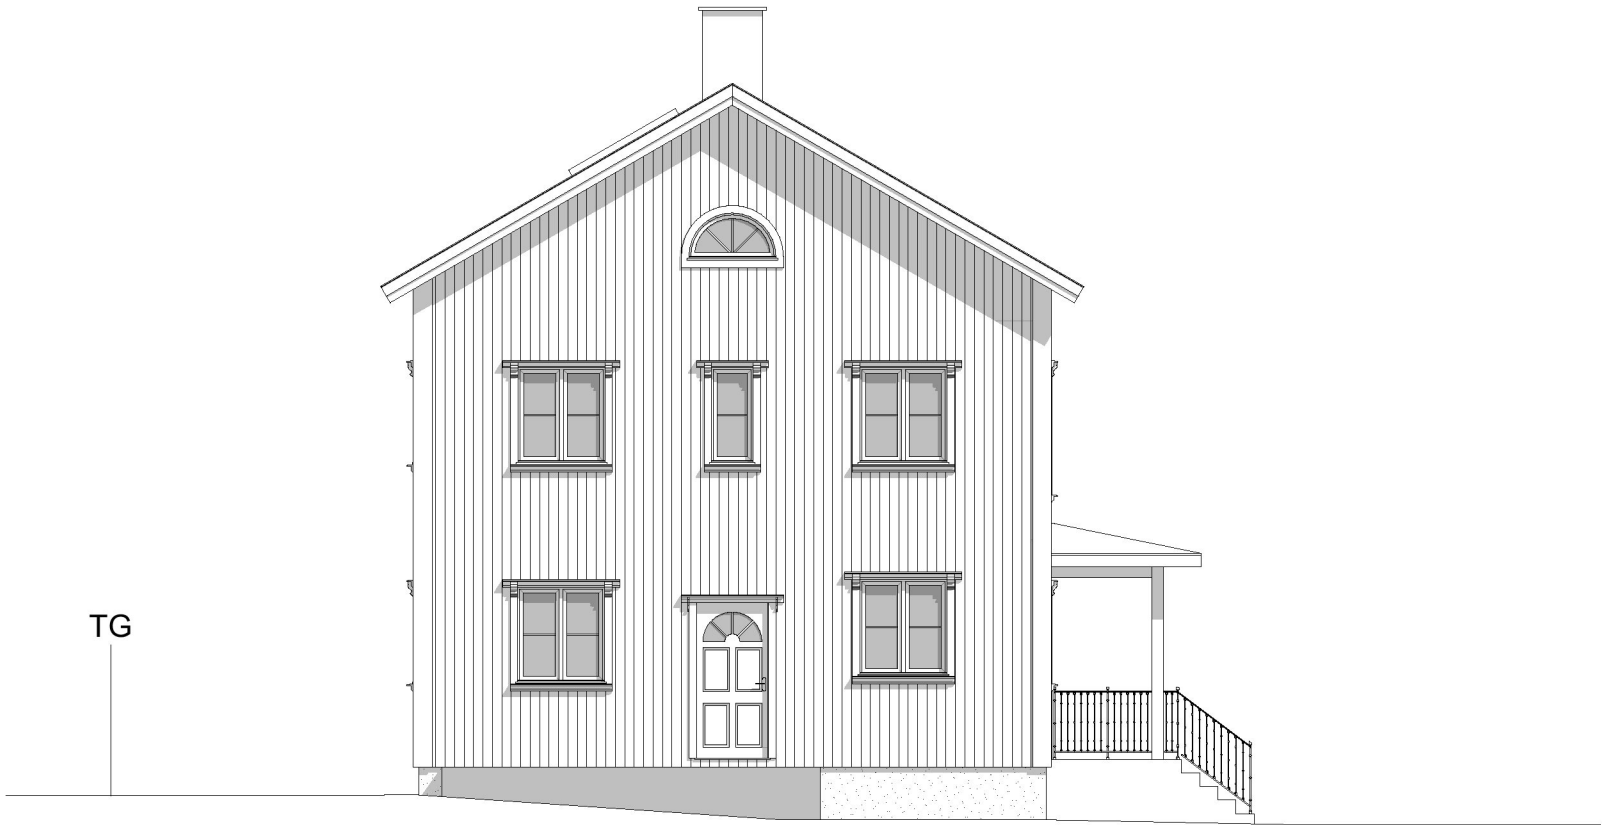

Fasad mot Sydväst
1:100



Fasad mot Nordväst
1:100

0 1 2 3 4 5

Skala 1:100

FÖRKLARINGAR

FASADMATERIAL: Träpanel, Stående
FÄRG: Ljus antikvit
NCS 0802-G98Y

TRÄDETALJER: Foder
FÄRG: Mörk rubin röd
NCS 5546-Y90R

TAKTÄCKNING: Lertegel
FÄRG: Tegelfärgade

FÖNSTERMTRL: Aluminium beklädd
FÄRG: Mörk rubin röd

----- AVSER BEFINTLIG MARKNIVÅ
VID FASADLIV

_____ AVSER NY MARKNIVÅ VID
FASADLIV

TG TOMTGRÄNS

BYGGLOVSHANDLING UTGÖR UNDERLAG
VID BYGGLOVSANSÖKAN, EJ AVSEDD SOM
BYGGHANDLING.

BET	ÄNDRING AVSER	DATUM	Sign.
-----	---------------	-------	-------

BYGGLOVSHANDLING Hus B

Birfilaren 5
Stockholms Kommun

BYGGINGENJÖRSBYRÅN


VÄSTERÅS Smedjegatan 7, 722 13 Västerås, Tfn: 021-12 29 90
STOCKHOLM Sandhamnsgatan 62, 115 60 Sthlm, Tfn: 08-410 906 60

UPPDRAG NR 4230	RITAD AV Fredrik Karlsson	HANDLÄGGARE F.K
DATUM 2020-03-25	ANSVARIG Fredrik Karlsson	

Fasad mot Sydväst, Fasad mot Nordväst

SKALA A3 1:100, 1:200	NUMMER A-40.3-001	BET
--------------------------	----------------------	-----

Fasad mot Sydöst
1:100

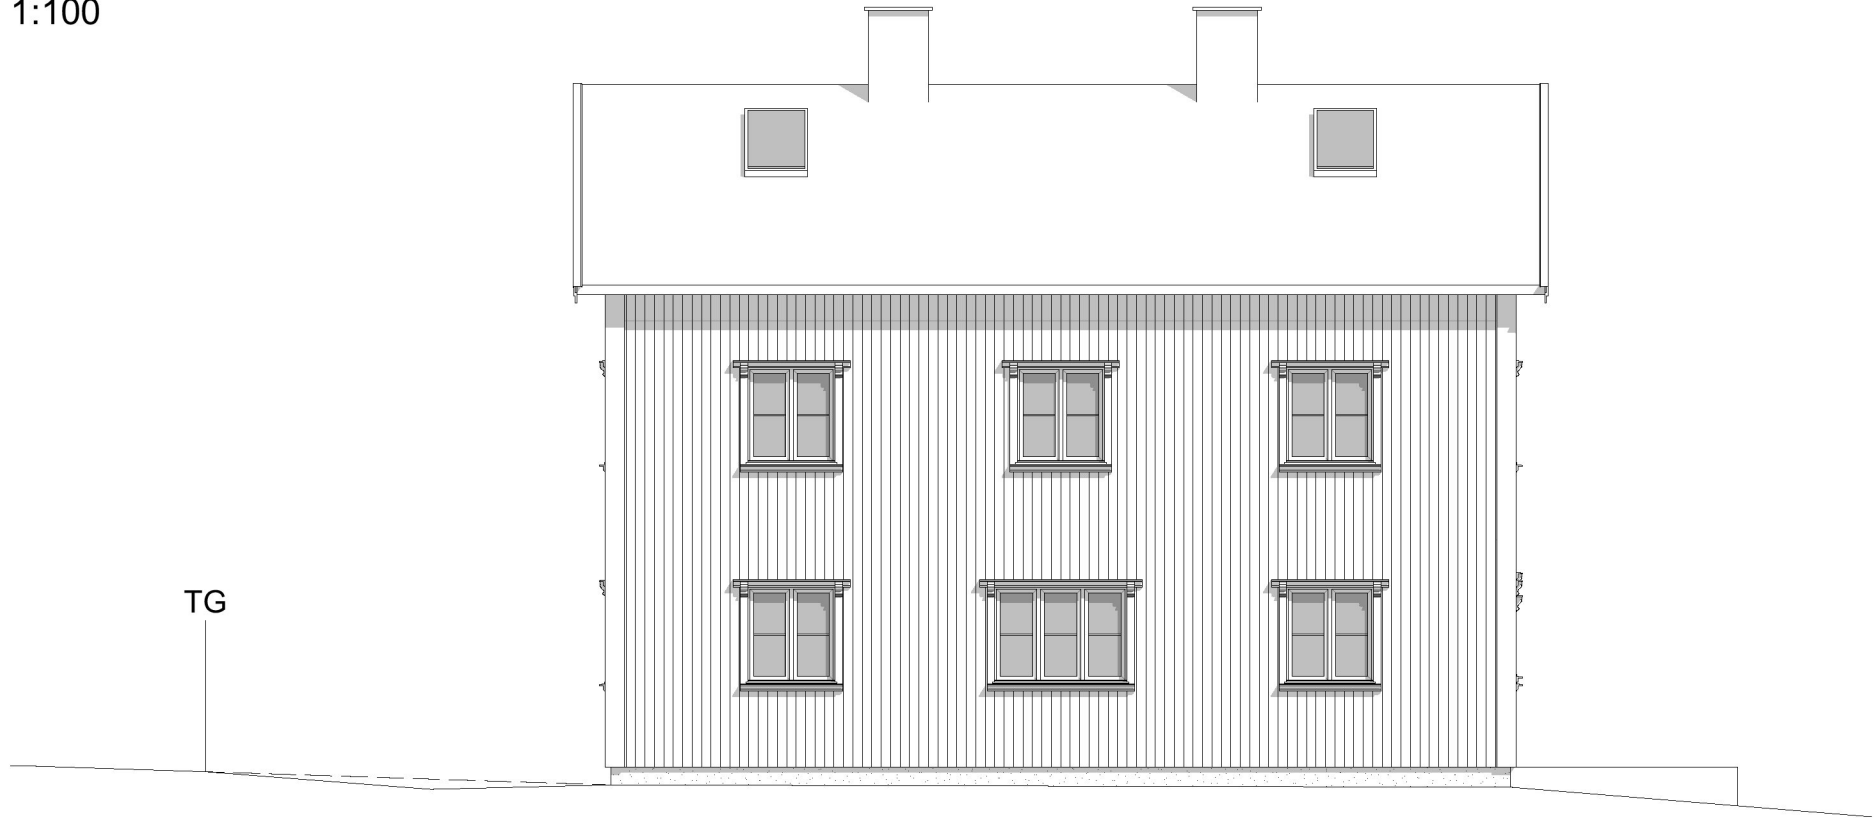

Fasad mot Nordöst
1:100



FÖRKLARINGAR

FASADMATERIAL: Träpanel, Stående
FÄRG: Ljus antikvit
NCS 0802-G98Y

TRÄDETALJER: Foder
FÄRG: Mörk rubin röd
NCS 5546-Y90R

TAKTÄCKNING: Lertegel
FÄRG: Tegelfärgade

FÖNSTERMTRL: Aluminium beklädd
FÄRG: Mörk rubin röd

----- AVSER BEFINTLIG MARKNIVÅ
VID FASADLIV

_____ AVSER NY MARKNIVÅ VID
FASADLIV

TG TOMTGRÄNS

BYGGLOVSHANDLING UTGÖR UNDERLAG
VID BYGGLOVSANSÖKAN, EJ AVSEDD SOM
BYGGHANDLING.

BET	ÄNDRING AVSER	DATUM	Sign.
-----	---------------	-------	-------

BYGGLOVSHANDLING Hus B

Birfilaren 5
Stockholms Kommun

BYGGINGENJÖRSBYRÅN

VÄSTERÅS Smedjegatan 7, 722 13 Västerås, Tfn: 021-12 29 90
STOCKHOLM Sandhamnsgatan 62, 115 60 Sthlm, Tfn: 08-410 906 60

UPPDRAK NR 4230	RITAD AV Fredrik Karlsson	HANDLÄGGARE F.K
DATUM 2020-03-25	ANSVARIG Fredrik Karlsson	

Fasad mot Sydöst, Fasad mot Nordöst

SKALA A3 1:100, 1:200	NUMMER A-40.3-002	BET
--------------------------	-----------------------------	-----