


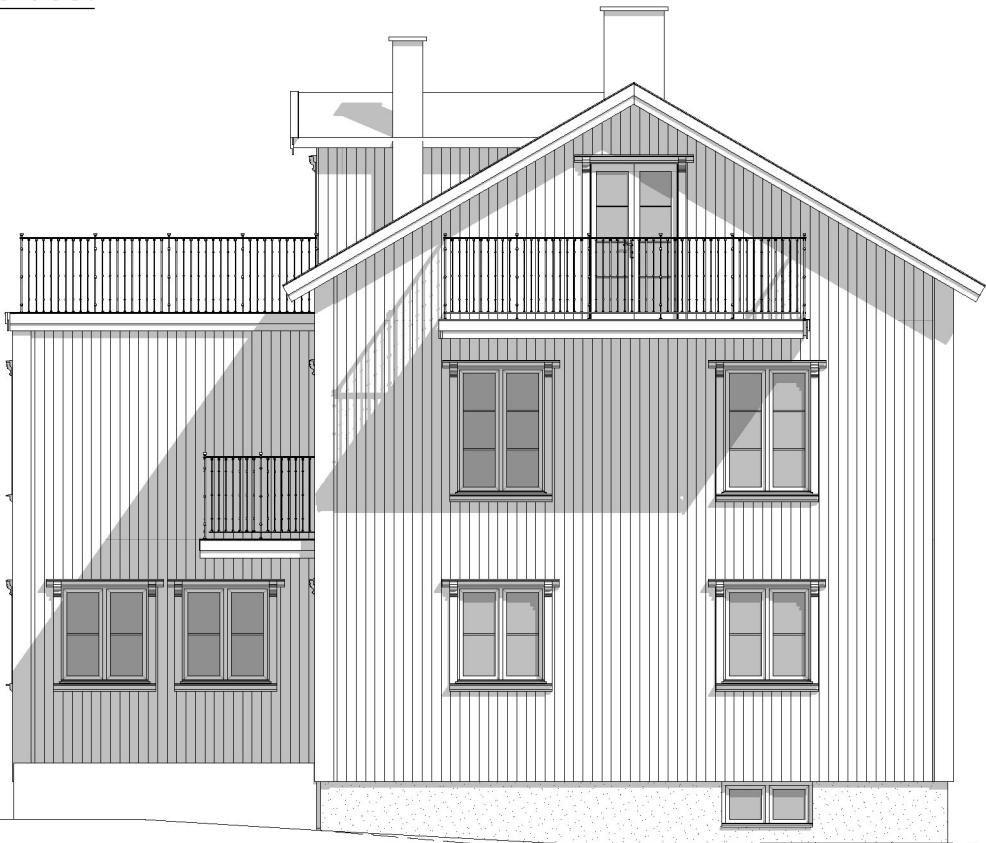

Fasad mot Nordöst
1:100



Fasad mot Sydväst
1:100

METER

0 1 2 3 4 5

Skala 1:100

FÖRKLARINGAR

FASADMATERIAL: Träpanel, Stående
FÄRG: Ljus antikvit
NCS 0802-G98Y

TRÄDETALJER: Foder
FÄRG: Mörk rubin röd
NCS 5546-Y90R

TAKTÄCKNING: Lertegel
FÄRG: Tegelfärgade

FÖNSTERMTRL: Aluminium beklädd
FÄRG: Mörk rubin röd

----- AVSER BEFINTLIG MARKNIVÅ
VID FASADLIV

_____ AVSER NY MARKNIVÅ VID
FASADLIV

TG TOMTGRÄNS

BYGGLOVSHANDLING UTGÖR UNDERLAG
VID BYGGLOVSANSÖKAN, EJ AVSEDD SOM
BYGGHANDLING.

| BET | ÄNDRING AVSER | DATUM | Sign. |
|-----|---------------|-------|-------|
|-----|---------------|-------|-------|

BYGGLOVSHANDLING Hus A

Birfilaren 5
Stockholms Kommun

BYGGINGENJÖRSBYRÅN

VÄSTERÅS Smedjegatan 7, 722 13 Västerås, Tfn: 021-12 29 90
STOCKHOLM Sandhamnsgatan 62, 115 60 Sthlm, Tfn: 08-410 906 60


| | | |
|---------------------|------------------------------|--------------------|
| UPPDRAK NR 4230 | RITAD AV Fredrik Karlsson | HANDLÄGGARE F.K |
| DATUM 2020-03-25 | ANSVARIG Fredrik Karlsson | |

Fasad mot Nordöst, Fasad mot Sydväst

| | | |
|--------------------------|----------------------|-----|
| SKALA A3 1:100, 1:200 | NUMMER A-40.3-001 | BET |
|--------------------------|----------------------|-----|



Fasad mot Nordväst
1:100

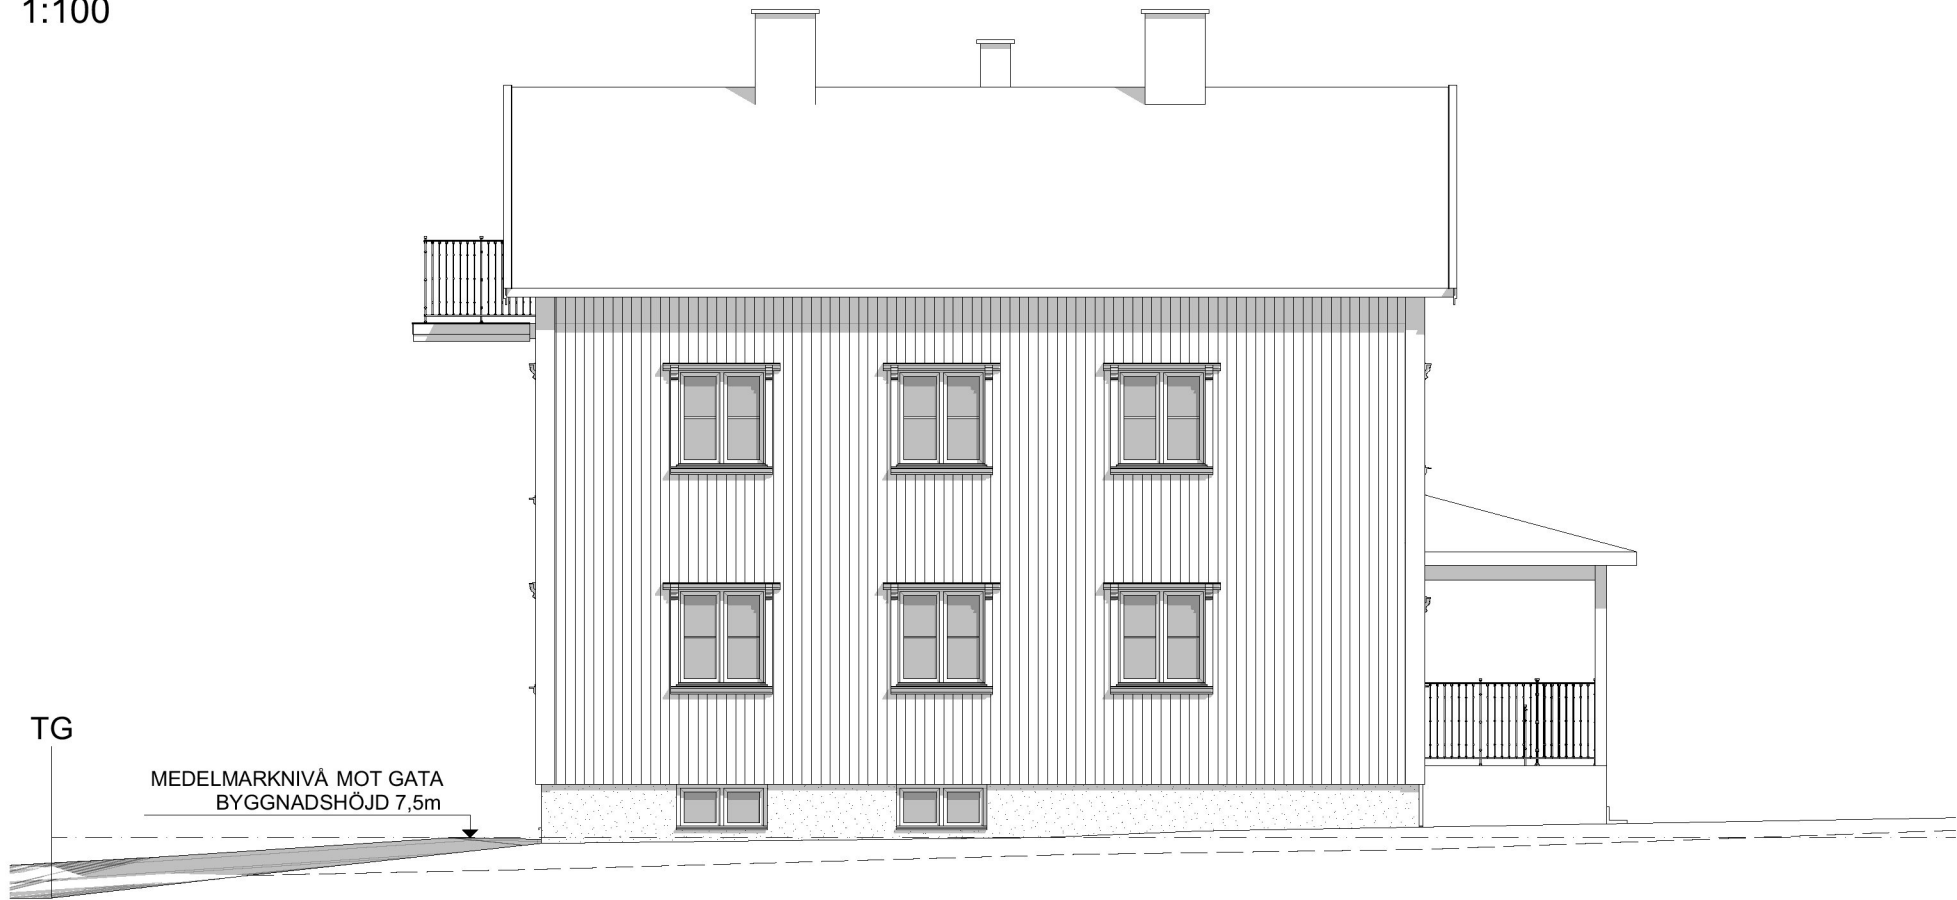

Fasad mot Sydöst
1:100



FÖRKLARINGAR

FASADMATERIAL: Träpanel, Stående
FÄRG: Ljus antikvit
NCS 0802-G98Y

TRÄDETALJER: Foder
FÄRG: Mörk rubin röd
NCS 5546-Y90R

TAKTÄCKNING: Lertegel
FÄRG: Tegelfärgade

FÖNSTERMTRL: Aluminium beklädd
FÄRG: Mörk rubin röd

----- AVSER BEFINTLIG MARKNIVÅ
VID FASADLIV

_____ AVSER NY MARKNIVÅ VID
FASADLIV

TG TOMTGRÄNS

BYGGLOVSHANDLING UTGÖR UNDERLAG
VID BYGGLOVSANSÖKAN, EJ AVSEDD SOM
BYGGHANDLING.

| BET | ÄNDRING AVSER | DATUM | Sign. |
|-----|---------------|-------|-------|
|-----|---------------|-------|-------|

BYGGLOVSHANDLING Hus A

Birfilaren 5
Stockholms Kommun

BYGGINGENJÖRSBYRÅN

VÄSTERÅS Smedjegatan 7, 722 13 Västerås, Tfn: 021-12 29 90
STOCKHOLM Sandhamnsgatan 62, 115 60 Sthlm, Tfn: 08-410 906 60

| | | |
|---------------------|------------------------------|--------------------|
| UPPDRAG NR 4230 | RITAD AV Fredrik Karlsson | HANDLÄGGARE F.K |
| DATUM 2020-03-25 | ANSVARIG Fredrik Karlsson | |

Fasad mot Nordväst, Fasad mot Sydöst

| | | |
|--------------------------|-----------------------------|-----|
| SKALA A3 1:100, 1:200 | NUMMER A-40.3-002 | BET |
|--------------------------|-----------------------------|-----|