

RITNING BASERAS PÅ INMÄTT UNDERLAG
TILLHANDAHÅLLET AV BESTÄLLARE, ANGRÄNSANDE
FASTIGHETER BASERAS PÅ GRANSKNINGSHANDLING
PLANKARTA 2019-03-28. ALLMÄN PLATSMARK
BASERAS PÅ BASKARTA 2017-10-13

PLUSHÖJDER AVSER FÄRDIGT GOLV/MARK OCH ANGES
MED TVÅ DECIMALERS NOGGRANHET, PLUSHÖJDER
ANGES I METER ENL RH2000.

HÖJD PÅ PLATSMARK I ANSLUTNING TILL BYGGNAD
BASERAS PÅ UNDERLAG FRÅN INMÄTNINGSKONSULT.

- BASKARTA 2017-10-13
INMÄTNING GATA, ZYNKA BIM, 2019-03-21

Granskad STOCKHOLMS BYGGNADSNÄMND
Tillhör nämndens beslut
2020-03-19

BET	ÄNDRING ÄYSER	DATUM	SIGN
<h1 style="text-align: center;">BYGGLOVHANDLING</h1> <h1 style="text-align: center;">VARSAKRONAN</h1>			
<p>ORIENTERINGSFIGUR</p> <p>STUREPLATZ 2</p> <p>BRÖKER JÄRLSSTRÅT</p> <p>STUREPLATZ</p>			
VARSAKRONANS PROJEKTNUMMER 14.11900007		SPERLINGENS BACKE 45 KONTORSFASTIGHET	
A WINGÅRDH ARKITEKTKONTOR AB		T: 010-788 10 00	
BR BRIAB		T: 08-410 102 50	
E TYRÉN'S AB		T: 010-452 20 00	
K LOÖSTRÖM		T: 08-755 11 60	
SP CONVISE STOCKHOLM AB		T: 08-400 297 50	
S ÄF-INFRASTRUCTURE AB		T: 010-505 00 00	
V ÄF-INFRASTRUCTURE AB		T: 010-505 00 00	
W ÄF-INFRASTRUCTURE AB		T: 010-505 00 00	
-		T:	
C SWECO		T: 08-695 60 00	
INÖÄNDKÖ DELENTREPRENADER			
UPPDRAG NR 062 016	RITAD/KONSTR AV H. BEJMAR	HANDLAGGARE T.-R. SÖDERSTRÖM	
DATUM 2020-02-20	ANSVARIG M. WAHLGREN	FASTPÅTE/KYST 14.119	BYGGNAD 001
KONTOR, OM- OCH TILLBYGGNAD LÄNKBYGGNAD & TAK SITUATIONSPLAN			
SKALA 1:200	NUMMER A-001-1-0000001BL1		REV

FÖRKLARINGAR


SE: A--49-1-003100BL1

FÖRESKRIFTER

SE: A--49-1-003100BL1

HÄNVISNINGAR

SE: A--49-1-003100BL1

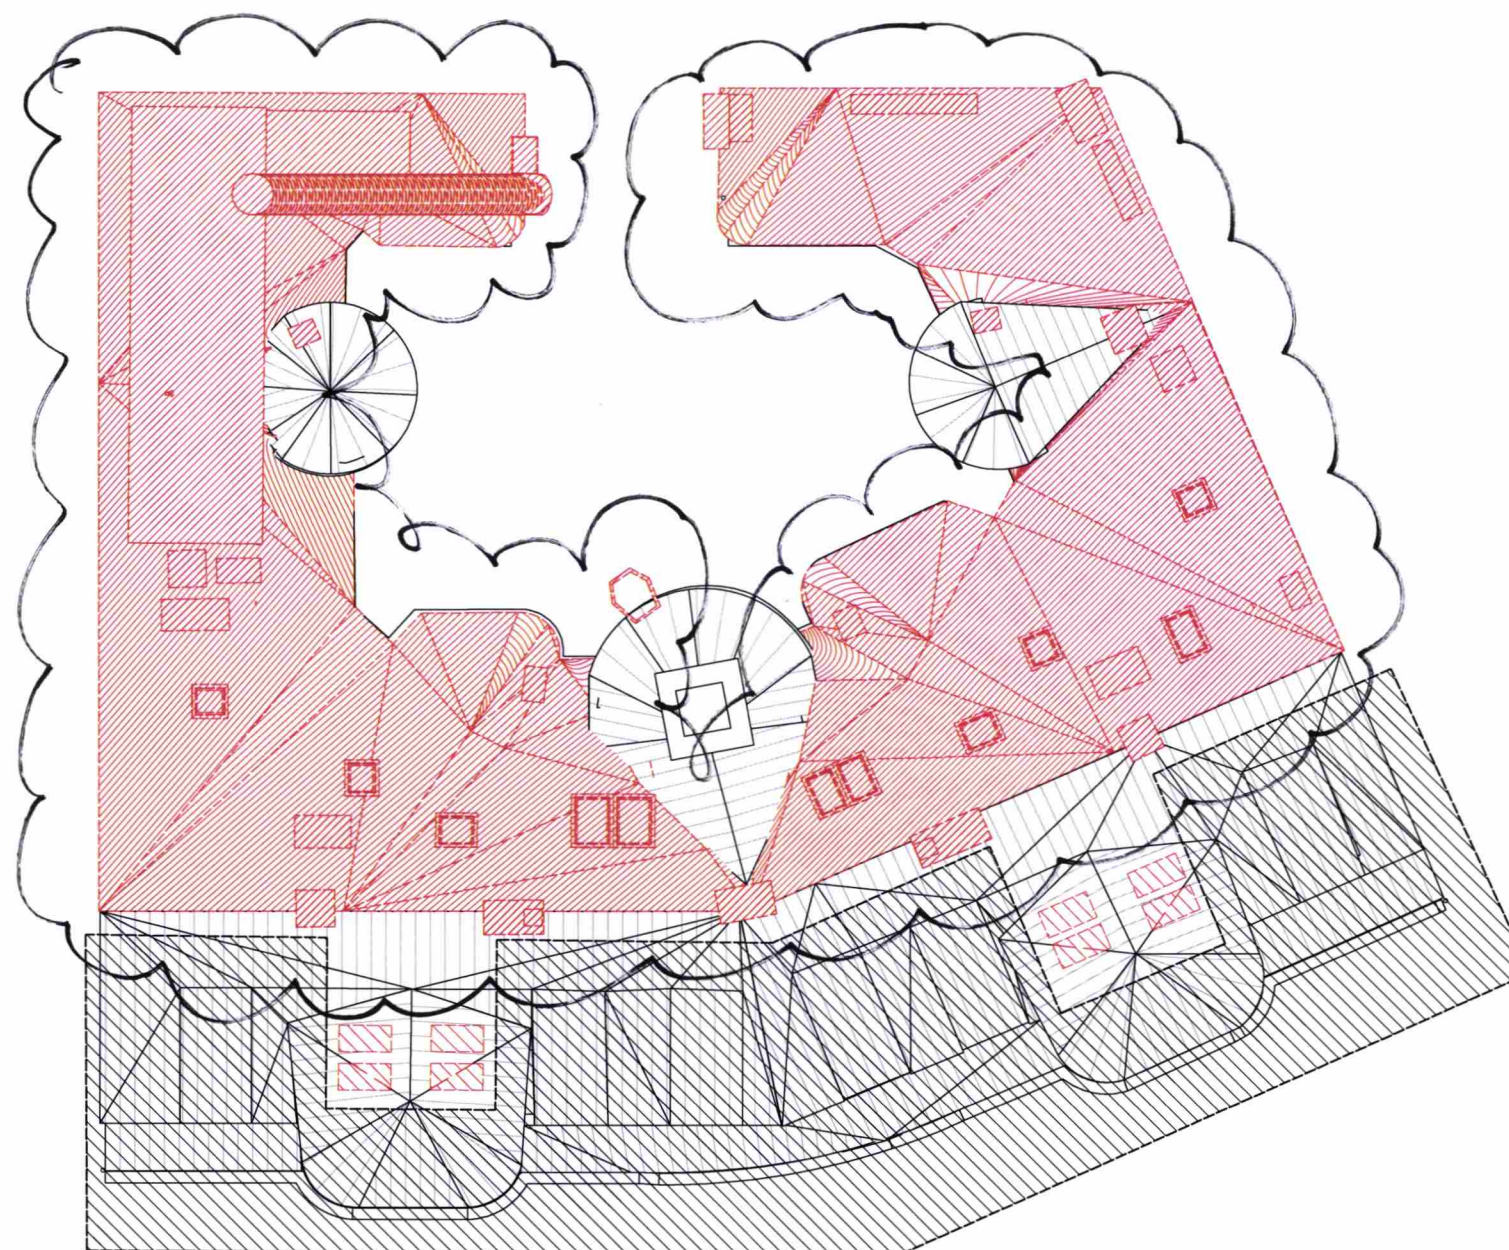

BET	ÄNDRING AVSER	DATUM	SIG
BYGGLOVHANDLING			
VASAKRONAN			
ORIENTERINGSFIGUR 			
VASAKRONANS PROJEKTNUMMER 1411900007		SPERLINGENS BACKE 45 KONTORSFASTIGHET	
A) WINGÅRDH ARKITEKTKONTOR AB		T: 010-788 10 00	
BR BRIAB		T: 08-410 102 50	
E TYRÉNS AB		T: 010-452 20 00	
K LOOSTRÖM		T: 08-755 11 60	
SP CONWISE STOCKHOLM AB		T: 08-400 297 50	
S ÄF-INFRASTRUCTURE AB		T: 010-505 00 00	
V ÄF-INFRASTRUCTURE AB		T: 010-505 00 00	
W ÄF-INFRASTRUCTURE AB		T: 010-505 00 00	
-		T:	
C SWECO		T: 08-695 60 00	
INGÅENDE DELENTREPRENADER			
UPPDRAG NR 062 016		RITAD/KONSTR AV H. BEJMAR	
DATUM 2020-02-20		HÄNSYND T-R. SÖDERSTRÖM	
		ANSVARIG M. WAHLGREN	
		FASTIGHETSKYST 14119	
		BYGGNAD 001	
KONTOR, OM- OCH TILLBYGGNAD LÄNKBYGGNAD & TAK RIVNING, PLAN 08 (TAKPLAN)			
SKALA 1:100	NUMMER A--49-1-0008100BL1	I REV	
ORIGINAL FORMAT: A1			

SKALA 1:100 (A1-format) METER
0 5 10

FÖRKLARINGAR


SE: A--49-1-003100BL1

FÖRESKRIFTER

SE: A--49-1-003100BL1

HÄNVISNINGAR

SE: A--49-1-003100BL1

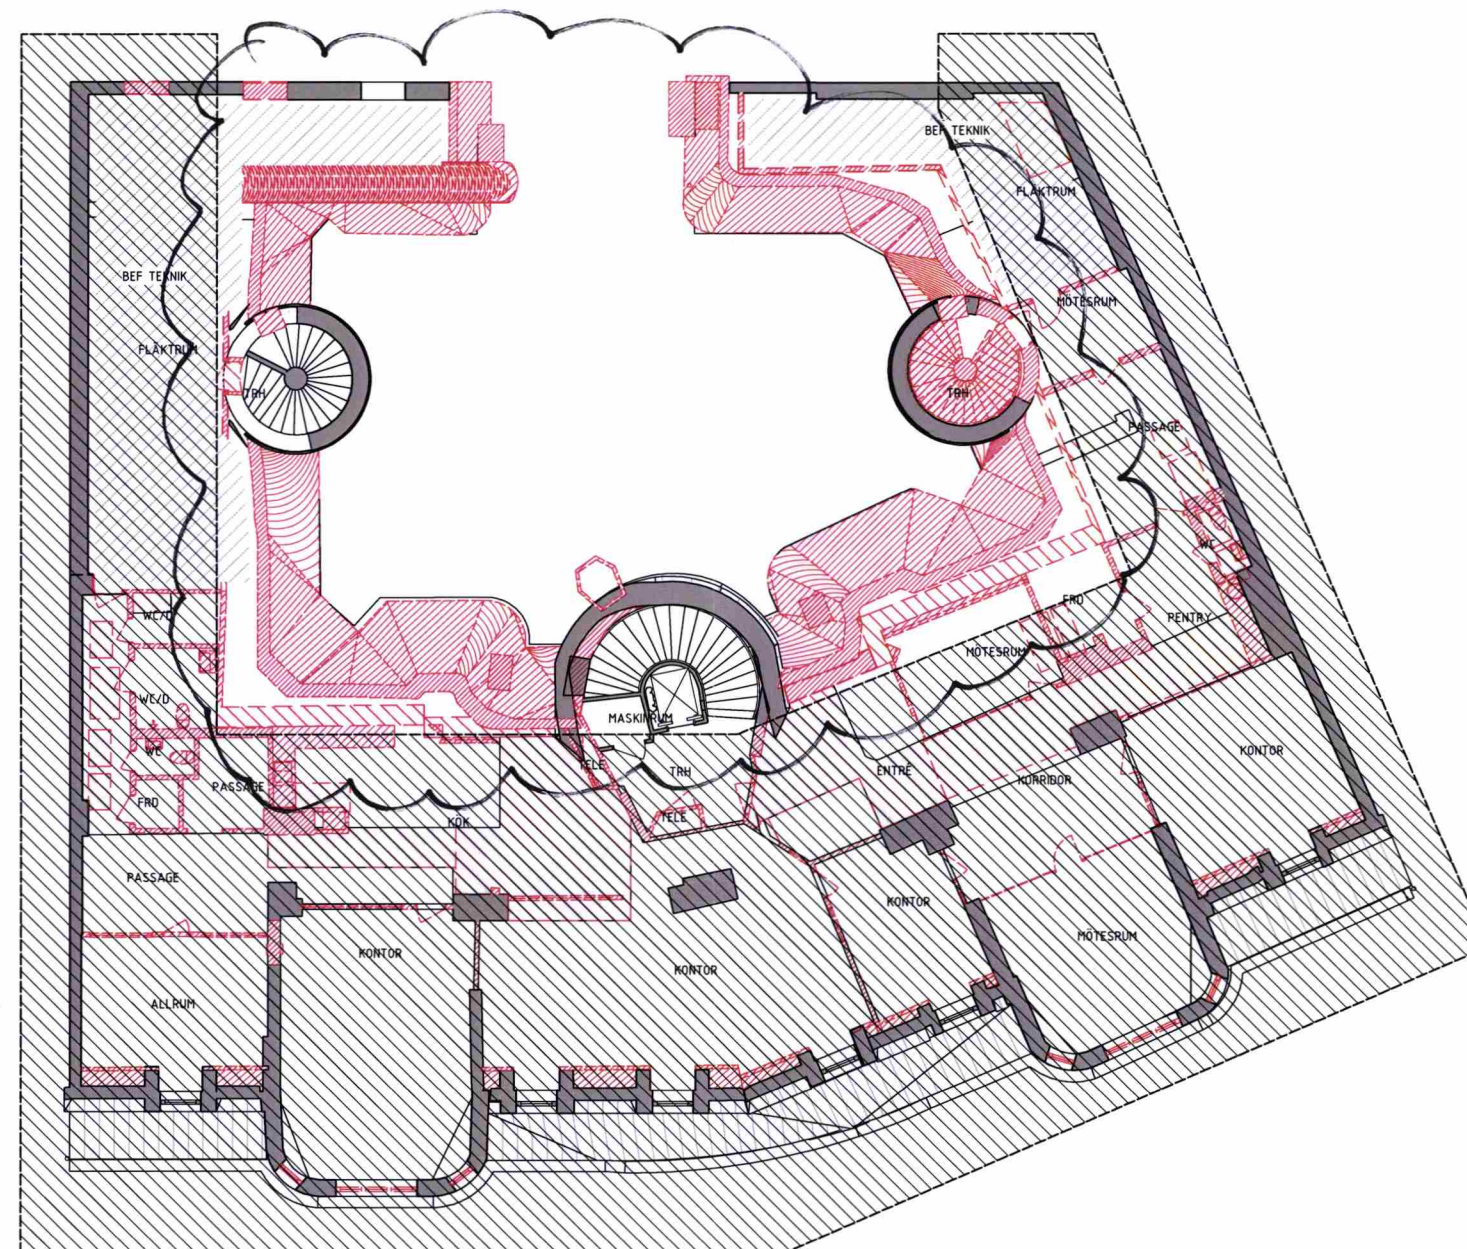

BET	ÄNDRING	AVSER	DATUM	SIGN
BYGGLOVHANDLING				
VASAKRONAN				
ORENTERINGSFIGUR				
				
STUREPLAN 2				
STUREPLAN 1				
VASAKRONANS PROJEKTNUMMER				
SPERLINGENS BACKE 45				
1411900007				
KONTORSFASTIGHET				
(A) WINGÅRDH ARKITEKTKONTOR AB				
T: 010-788 10 00				
BR BRIAB				
T: 08-410 102 50				
E TYRÉN AB				
T: 010-452 20 00				
K LÖDSTRÖM				
T: 08-755 11 60				
SP CONWISE STOCKHOLM AB				
T: 08-400 297 50				
S ÄF-INFRASTRUCTURE AB				
T: 010-505 00 00				
V ÄF-INFRASTRUCTURE AB				
T: 010-505 00 00				
W ÄF-INFRASTRUCTURE AB				
T: 010-505 00 00				
- T:				
C SWECD				
T: 08-695 60 00				
INGÅENDE DELENTREPRENADER				
UPPDRAG NR				
062 016				
RITAD/KONSTR AV				
H. BEJMAR				
HANDLÄGGARE				
T.-R. SÖDERSTRÖM				
DATUM				
ANSVARIG				
M. WAHLGREN				
FASTIGHET/KST				
14119				
BYGGNAD				
001				
KONTOR, OM- OCH TILLBYGGNAD				
LÄNKBYGGNAD & TAK				
RIVNING, PLAN 07				
SKALA				
1:100				
NUMMER				
A--49-1-0007100BL1				
REV				
ORIGINALFORMAT: A1				

SKALA 1:100 (A1-format) 0 5 10 METER