
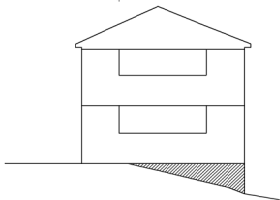


XREF: P:\A_sidan\Källar och Hiltbeär projekt\Arvin CAD\Symboler\Norrpi\DWG _\A_model\VMF.dwg _\A_model\VMF01.dwg _\A_model\VMF.dwg _\A_model\VMF02.dwg _\A_model\VMF03.dwg _\A_model\VMF04.dwg _\A_model\VMF05.dwg _\A_model\VMF06.dwg _\A_model\VMF07.dwg _\A_model\VMS.dwg

LAGER: SB11

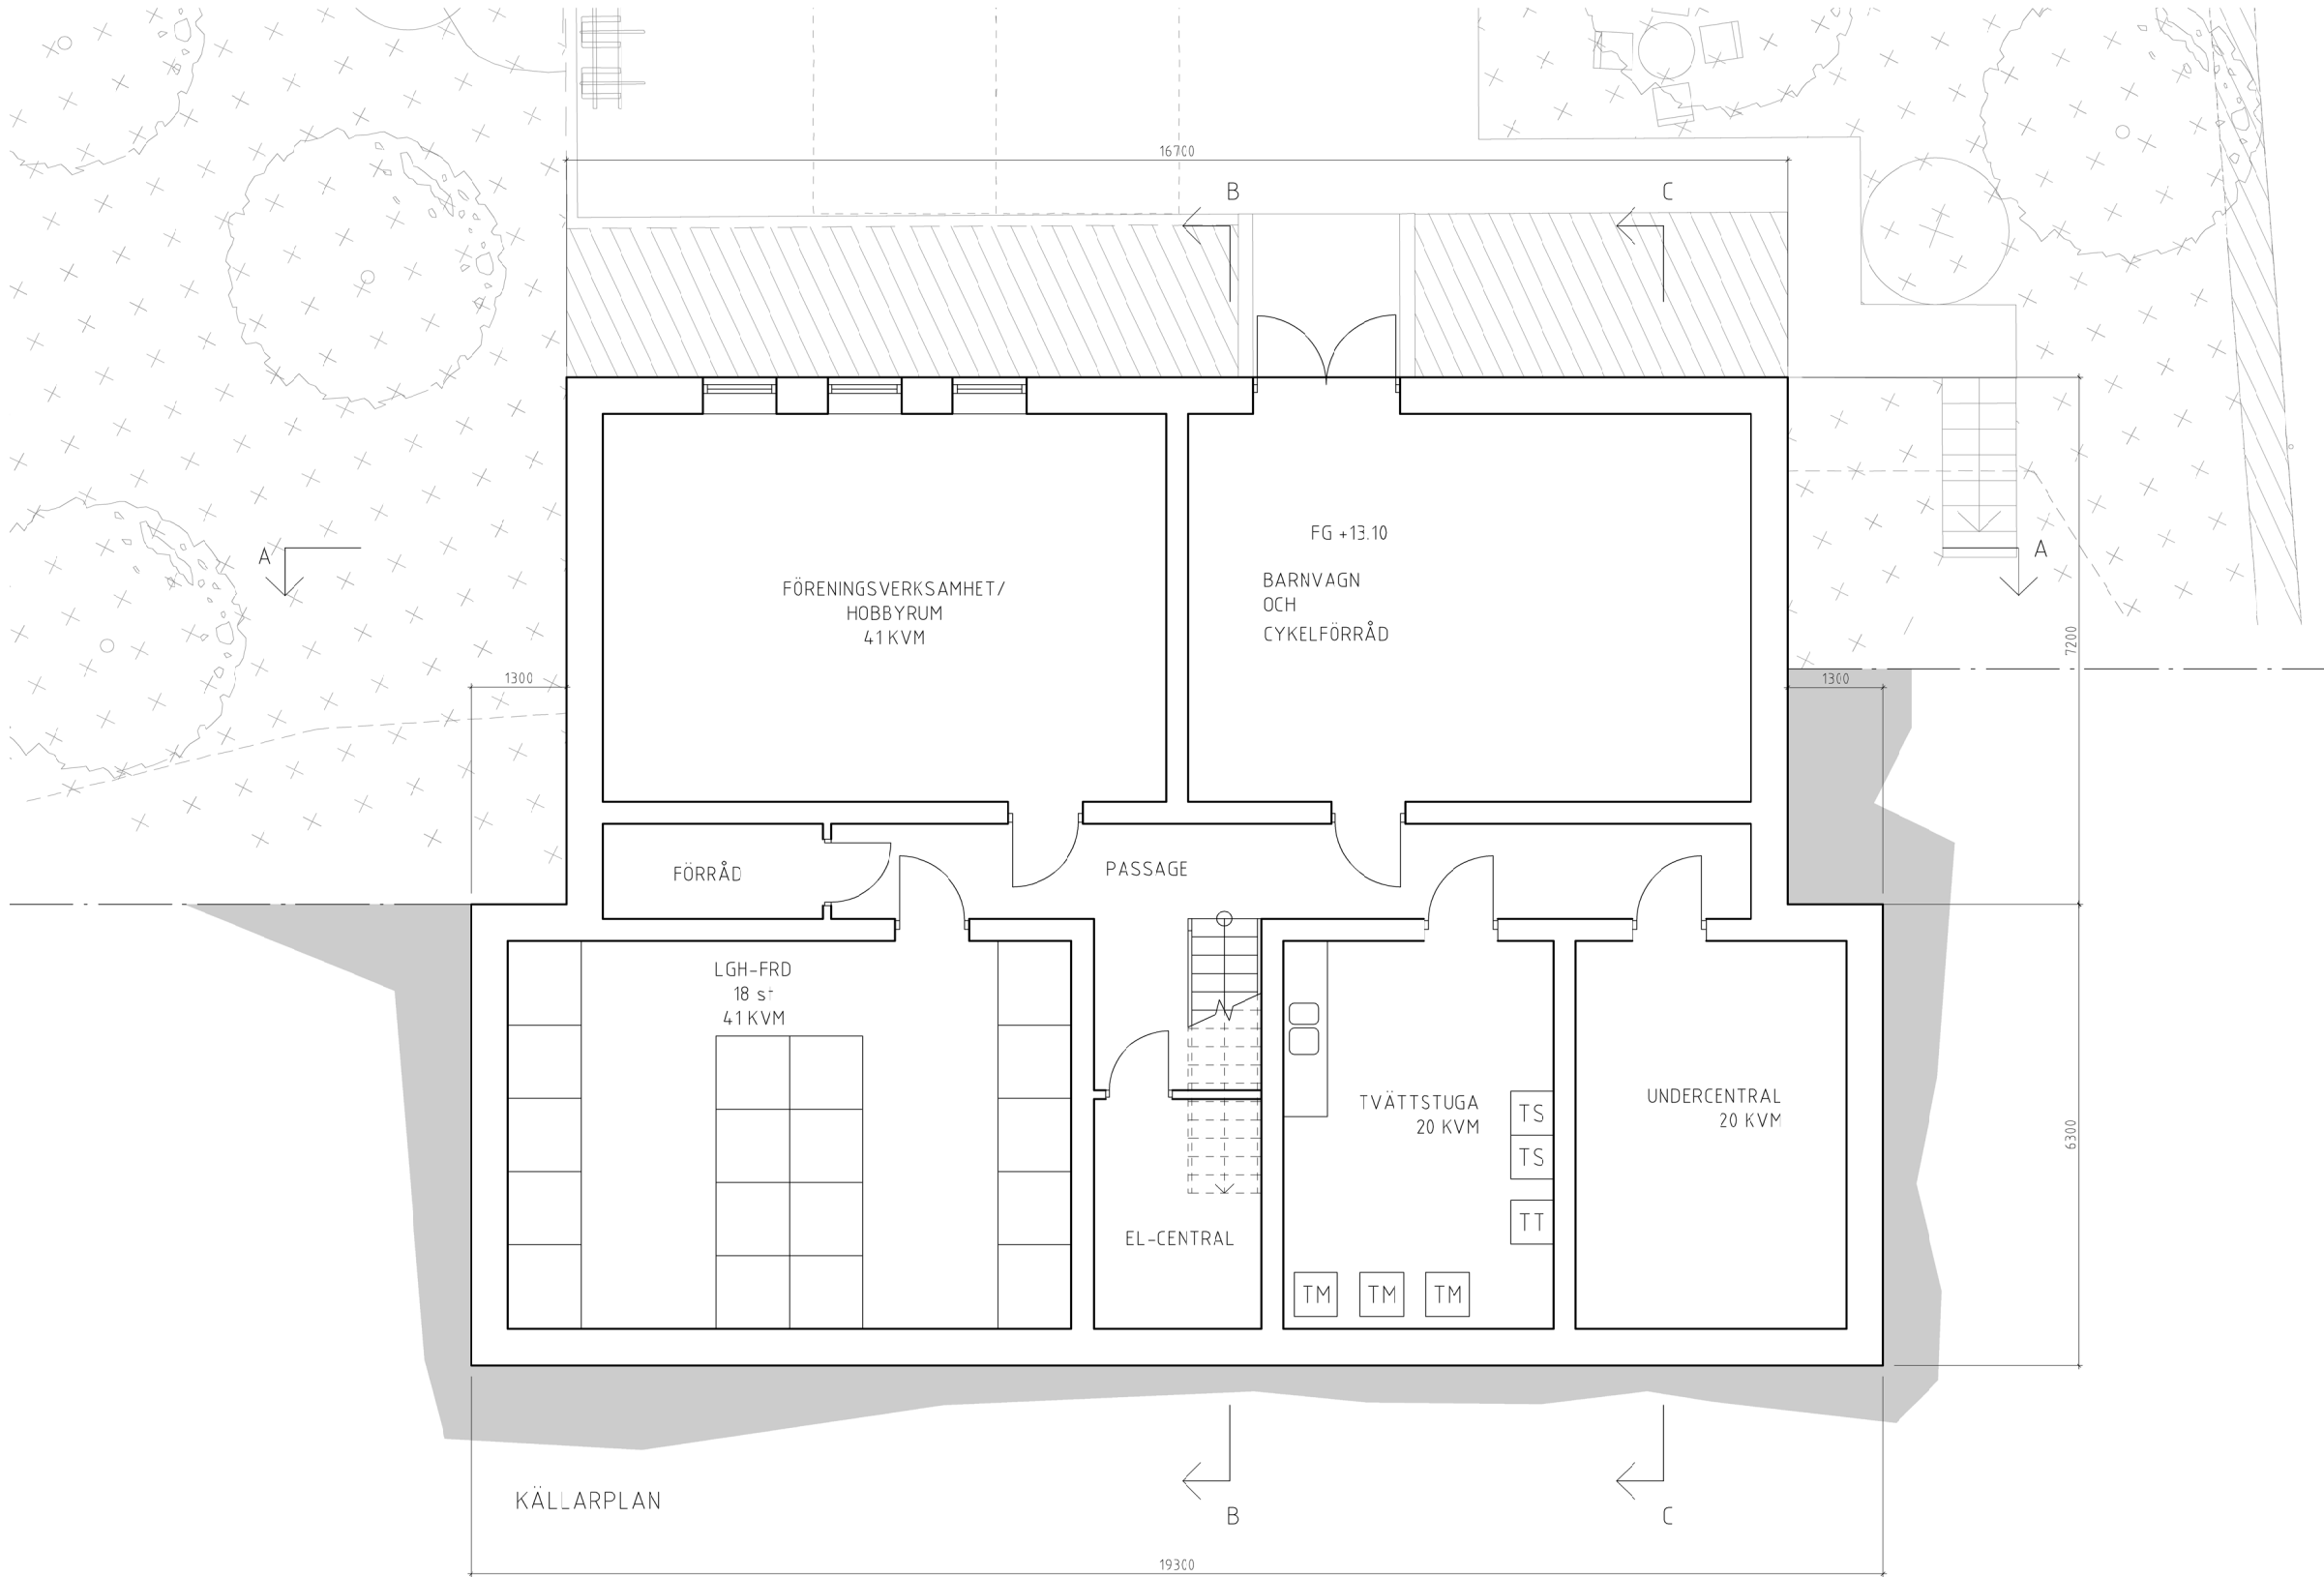

Orienteringsfigur

FÖRKLARINGAR

Alla mått är angivna i mm

A 1 Enlig PM 1			2020-03-31		J
BET	ANT	ÄNDRINGEN	AVSER	DATUM	SIGN
BYGGLOVHANDLING					
kv Fölet 2, Svalvägen 1					
Brömma, Stockholm					
a-sidan					
arkitektkontor					
TEL 018-640590 FAX 023-711180					
ERSTAGATAN 29					
116 36 STOCKHOLM					
UPPDRAG NR	17-081	RITAD AV	JA	HANDLÄGGARE	JA
DATUM	2020-03-11	ANSVARIG	PB		
Nybyggnation flerbostadshus					
Källarplan					
SKALA	A1= 1:50	NUMMER	A 40.1-001	BET	A
	A3= 1:100				