

ANVISNINGAR



BETRÄFFANDE ALLMÄN TEXT SE RITNING K01

ARMERING MM
SE RITNING NR K04.

BETONG MM
SE RITNING NR K01.

HÄNVISNINGAR

FÖRESKRIFTER	K01
PÅLPLAN, KAPRITNING	K02
GRUNDPLAN, MÅTT	K03
BOTTENPLATTA, ARMERING	K04

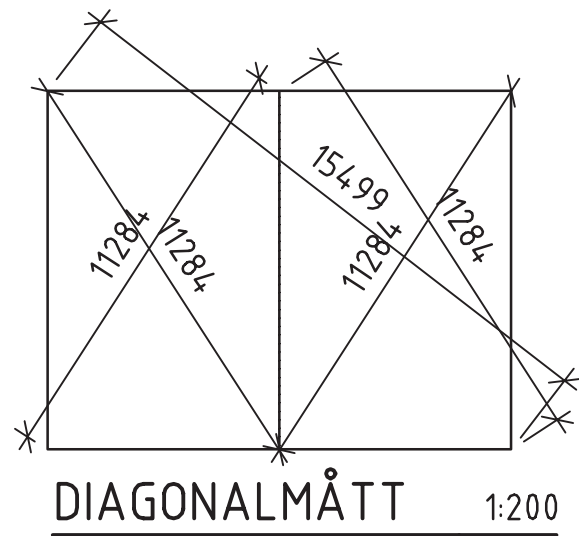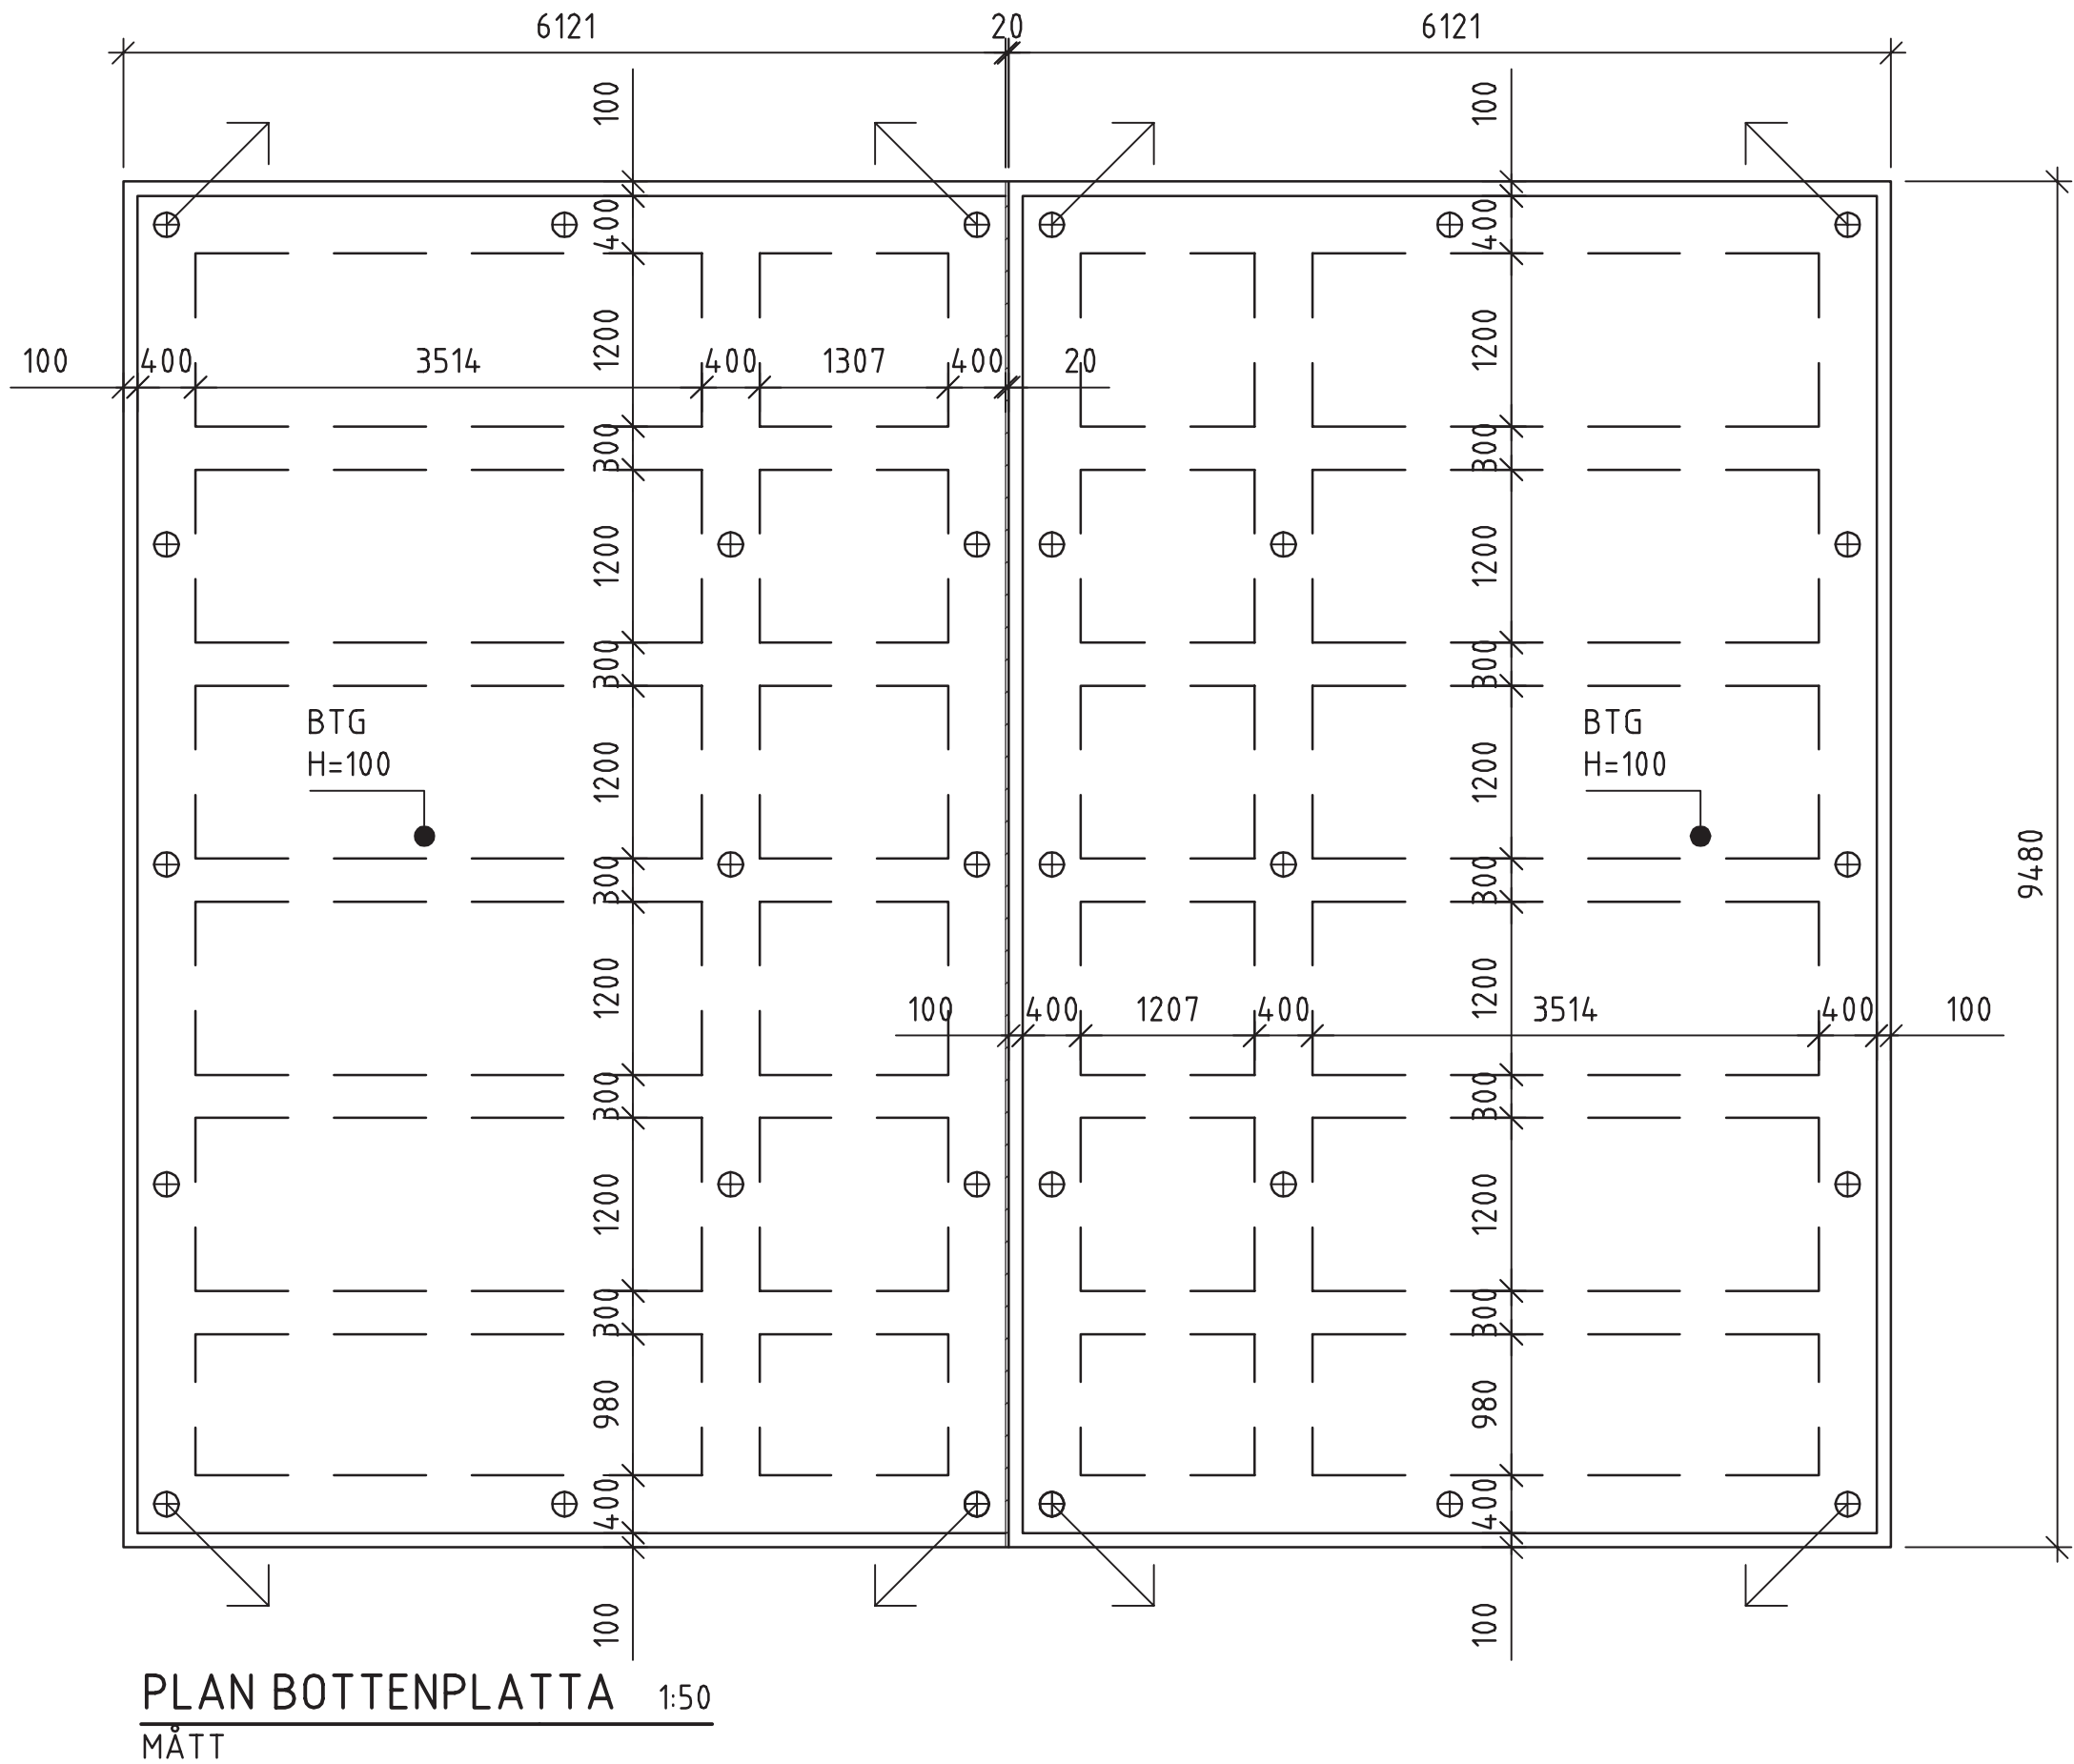

BET	ANT	ÄNDRINGEN AVSER	DATUM	SIGN
BYGGHANDLING				
MINKEN STOCKHOLMS KOMMUN				
<div><div><div>K</div><div>KARPAN AB</div></div><div><div>BJÖRKHAGSVÄGEN 61</div><div>186 35 VALLENTUNA</div><div>0735371054</div></div></div> <div><div>UPPDRAG NR 16-26</div><div>RITAD/KONSTR AV K.ANDERSSON</div><div>DATUM 2016-08-28</div><div>ANSVARIG K.ANDERSSON</div><div>HANDLAGGARE K.ANDERSSON</div></div>				
GRUNDPLAN MÅTT A1				
SKALA 1:50	NUMMER 16-26-K03		BET	