



Stockholms stadsbyggnadskontor
Inkom 2020-04-03
Reg. 20-05479-575

RET	ANT	ÄNDRINGEN AVSER	SIGN	DATUM
BYGGLOVHANDLING				
Kv. Ässjan 8 Dalagatan 55				
Fästeb AB Bygg Box 9096 126 09 Hägersten Tel: 08-7440007				
UPPDRAG NR 0012		RITAD AV Per Olofsson		
DATUM 2020 - 03 - 31		ANSVARIG Per Olofsson		
Nybyggnation balkonger Plan 0				
SKALA 1:100 (A3)		RITINGSNUMMER A40-1-01		RET

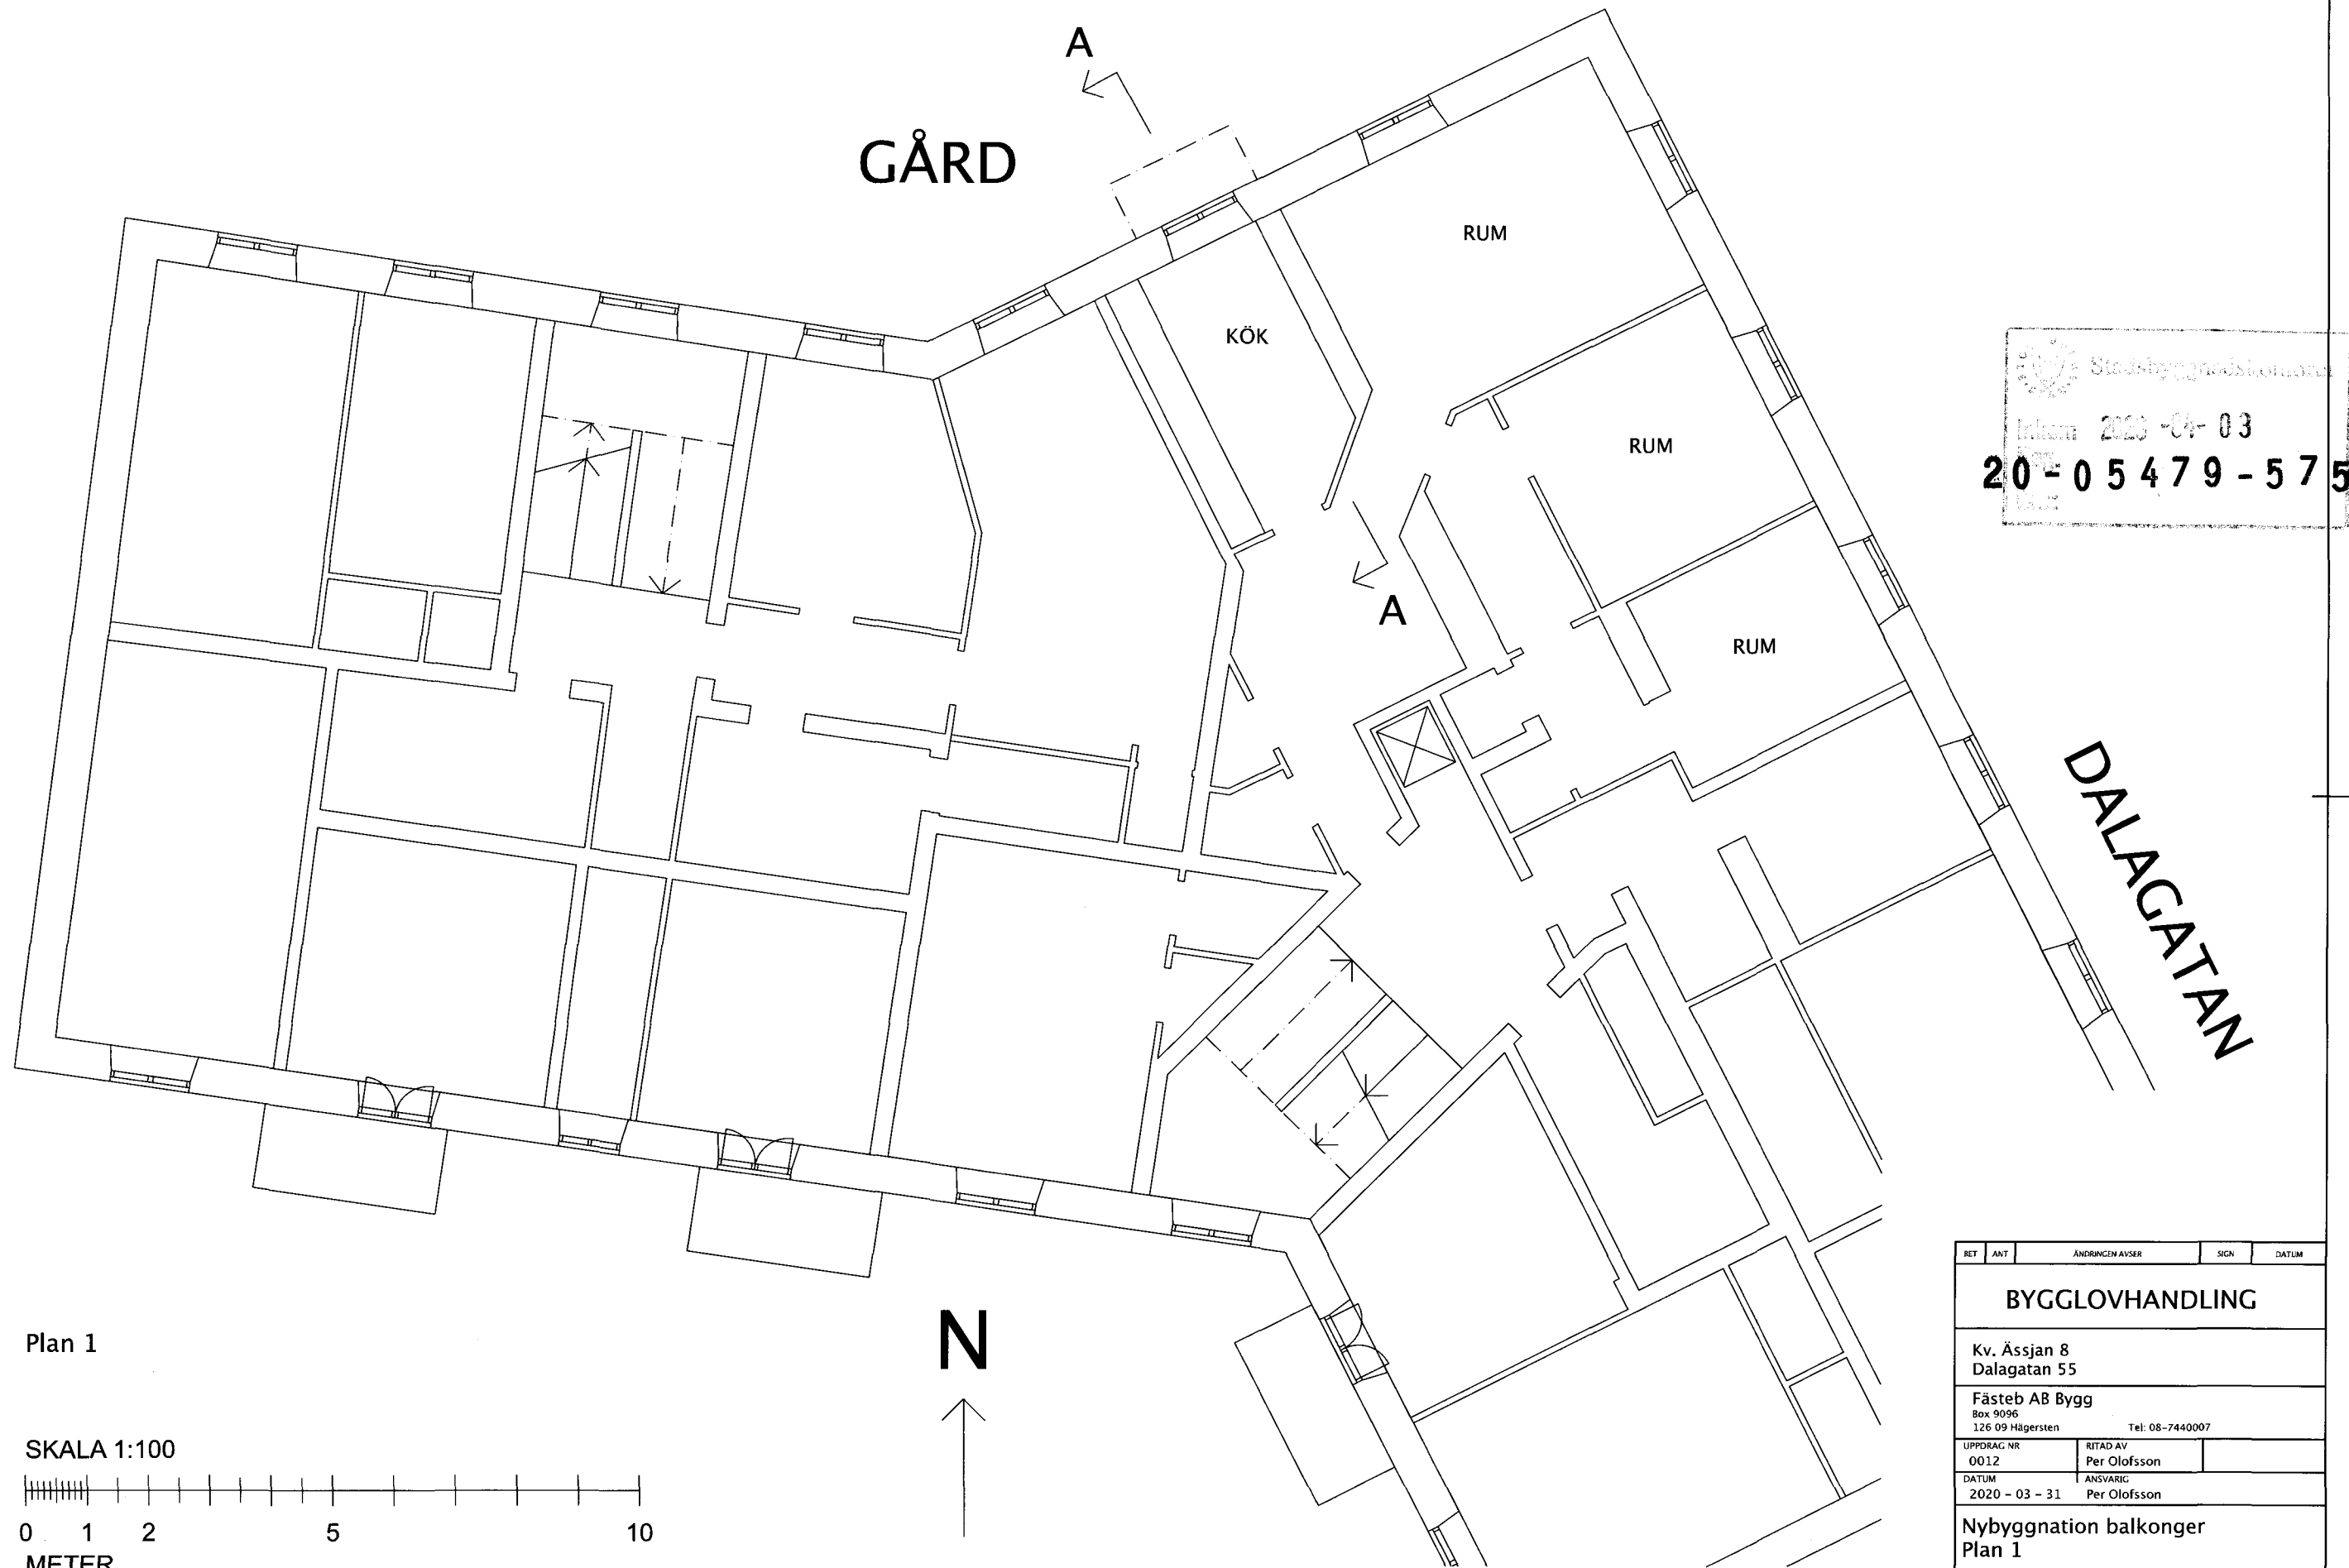

BET	ANT	ÄNDRINGEN AVSER	SIGN	DATUM
BYGGLOVHANDLING				
Kv. Åssjan 8 Dalagatan 55				
Fästeb AB Bygg Box 9096 126 09 Hägersten Tel: 08-7440007				
UPPDRAG NR 0012		RITAD AV Per Olofsson		
DATUM 2020 - 03 - 31		ANSVARIG Per Olofsson		
Nybyggnation balkonger Plan 1				
SKALA 1:100 (A3)		RITNINGNUMMER A40-1-01		BET

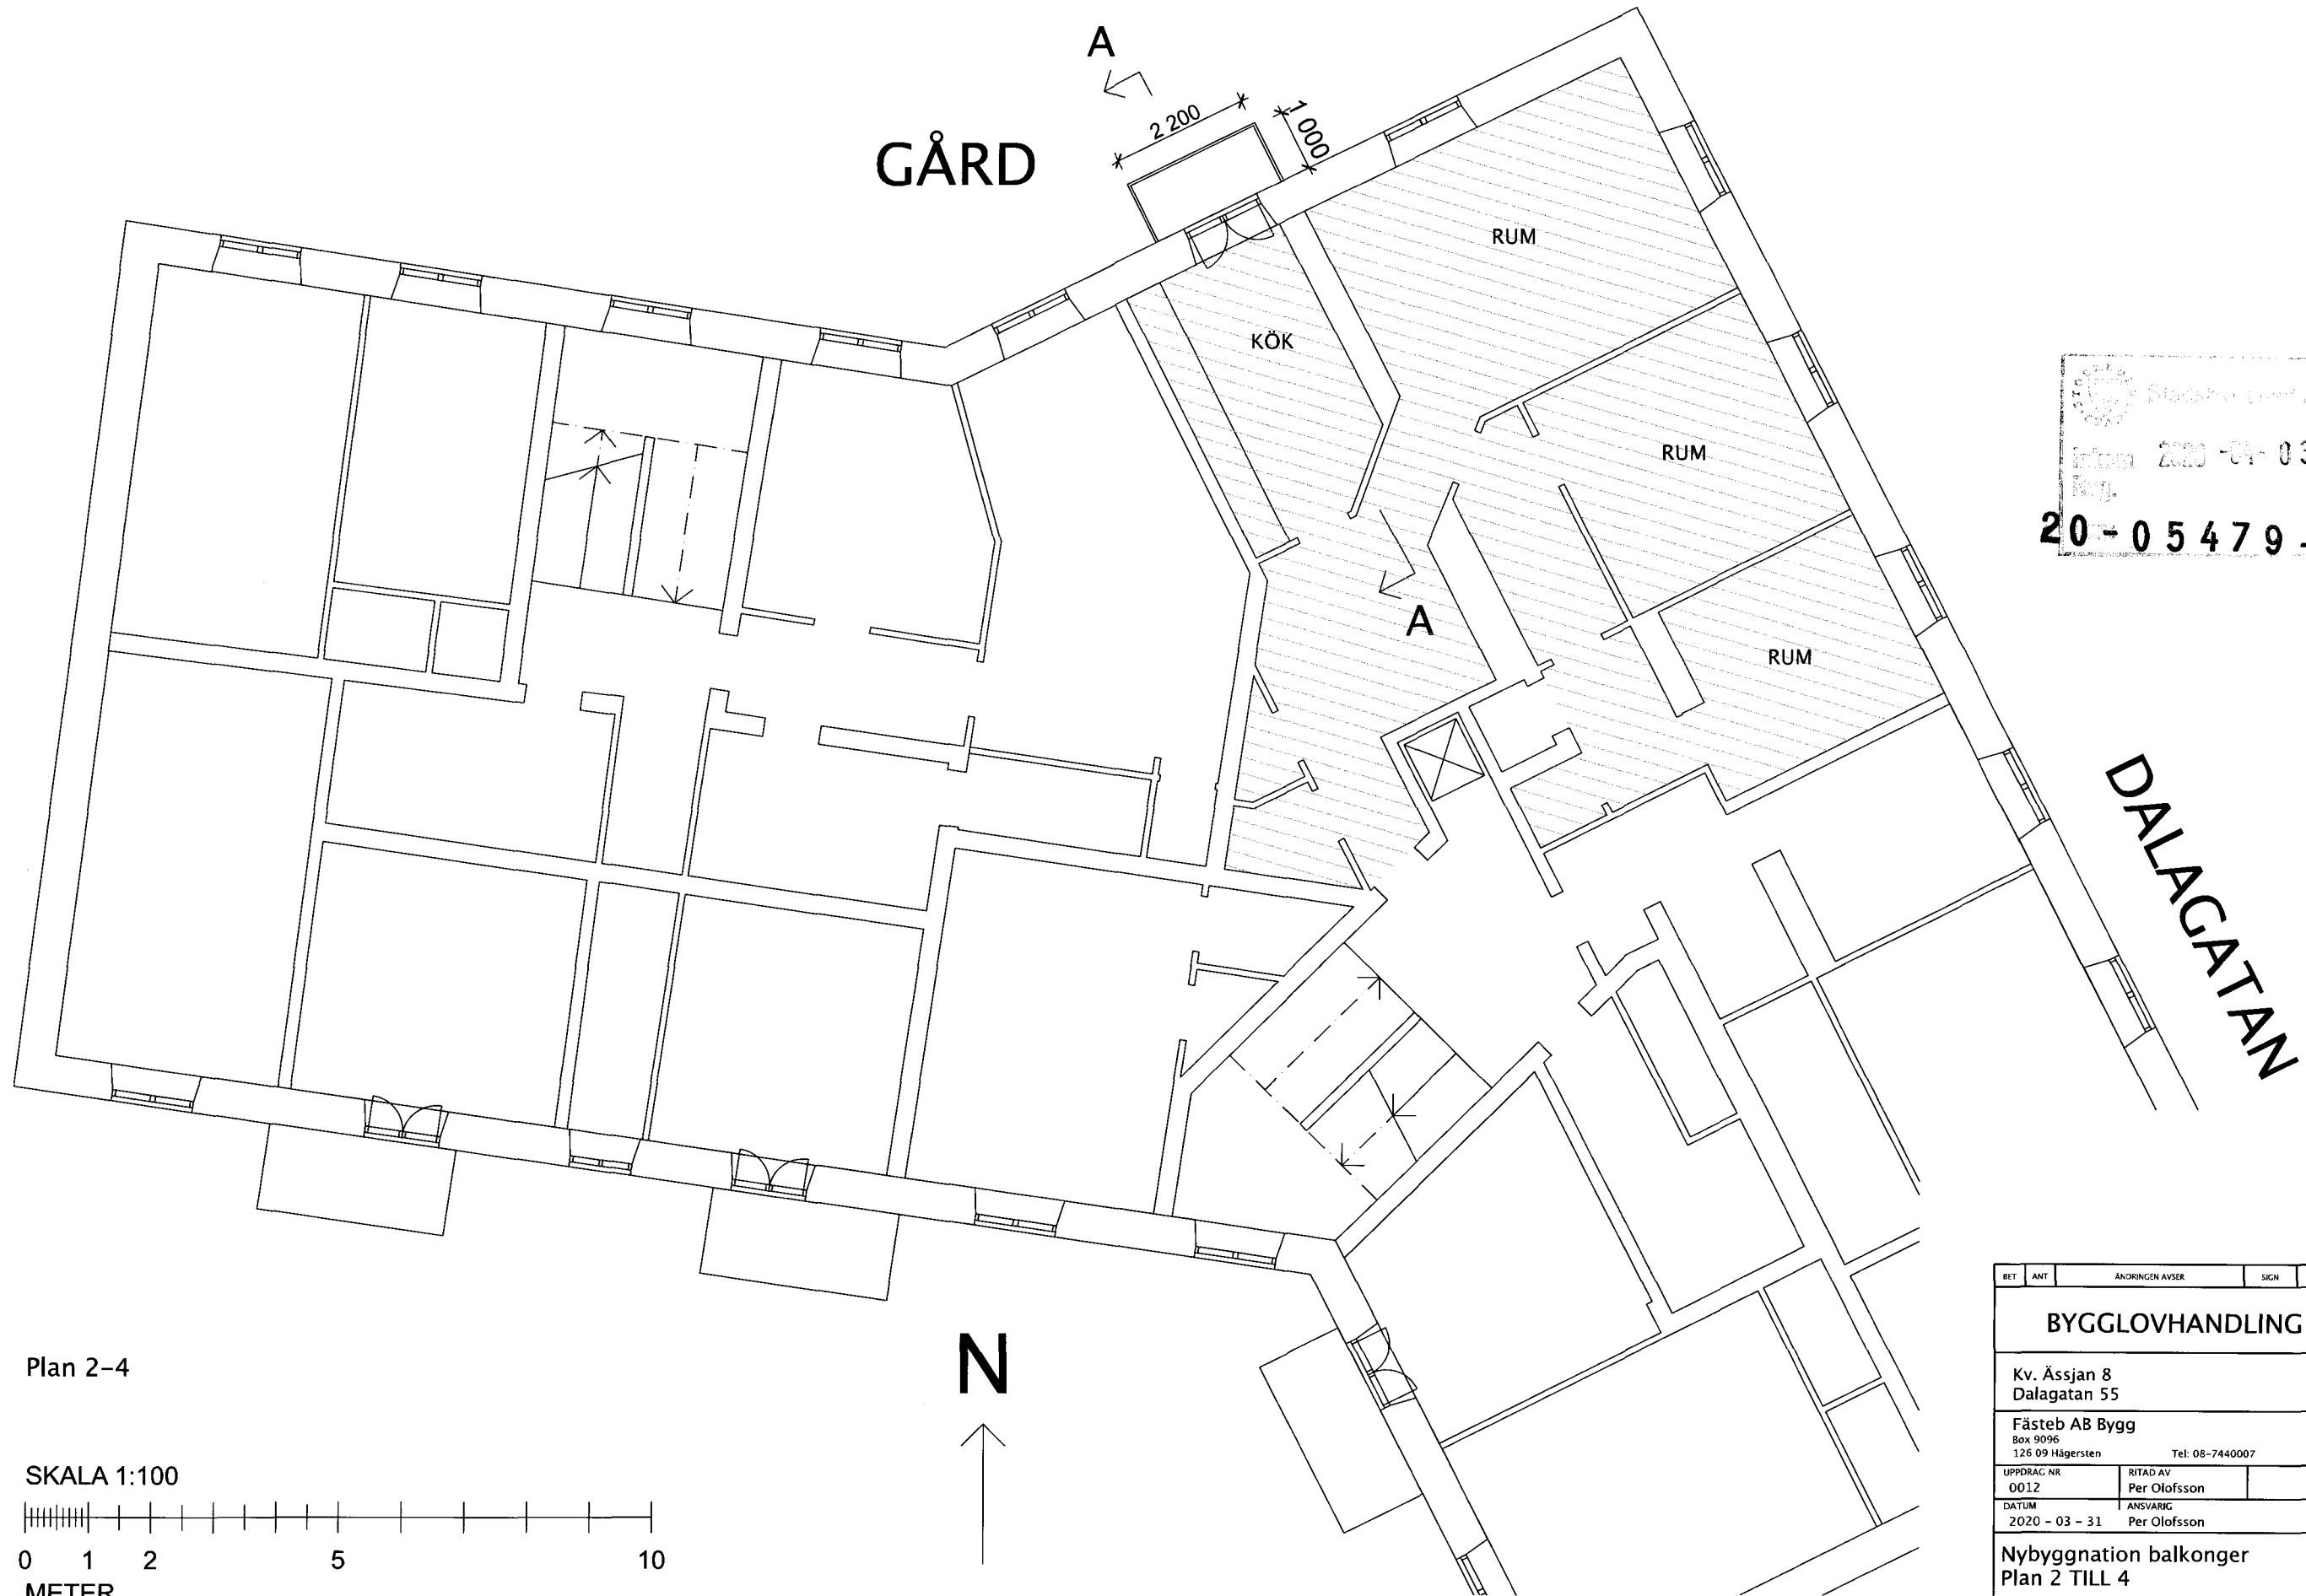

Stockholms stadsbyggnadskontor
Inkom 2020-04-03
Reg.
20-05479-575

BET		ANT		ÄNDRINGEN AVSER		SIGN		DATUM	
BYGGLOVHANDLING									
Kv. Ässjan 8 Dalagatan 55									
Fästeb AB Bygg Box 9096 126 09 Hägersten Tel: 08-7440007									
UPPDRAG NR 0012			RITAD AV Per Olofsson						
DATUM 2020 - 03 - 31			ANSVARIG Per Olofsson						
Nybyggnation balkonger Plan 2 TILL 4									
SKALA 1:100 (A3)			RITNINGNUMMER A40-1-01				BET		