
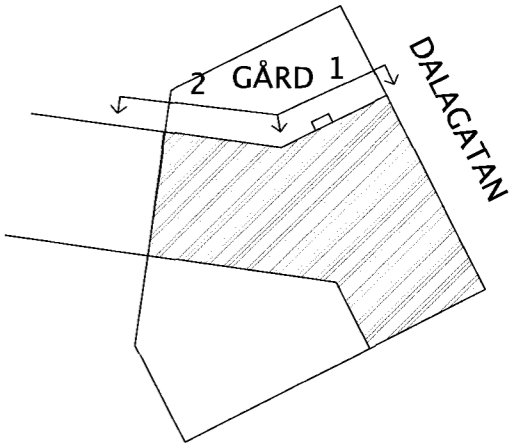


Nya balkonger

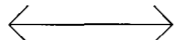


Stockholms stadsbyggnadskontor
2020-04-03
20-05479-575



GÅRDSFASAD 1

GÅRDSFASAD 2

SKALA 1:100

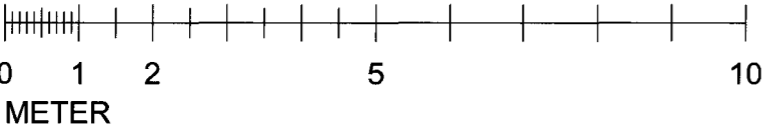


BET	ANT	ÄNDRINGEN AVSER	SIGN	DATUM
BYGGLOVHANDLING				
Kv. Åssjan 8 Dalagatan 55				
Fästeb AB Bygg Box 9096 126 09 Hägersten Tel: 08-7440007				
UPPDRAG NR 0012		RITAD AV Per Olofsson		
DATUM 2020 - 03 - 31		ANSVARIG Per Olofsson		
Nybyggnation balkonger Plan 2 och 3				
SKALA 1:100 (A3)		RITNINGNUMMER A40-1-01		BET

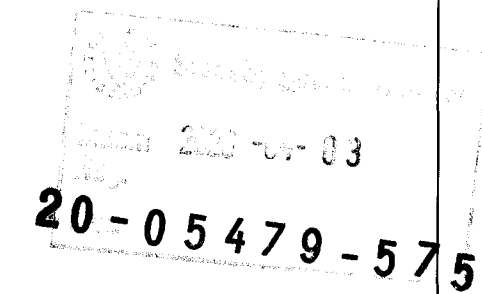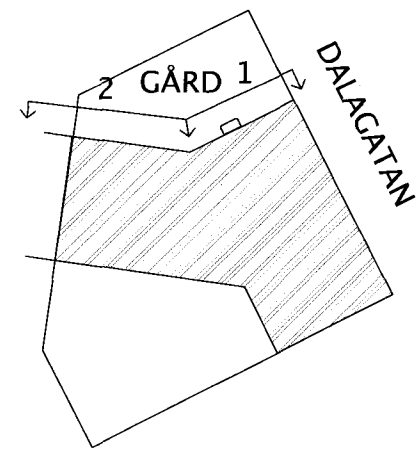

FASAD MOT DALAGATAN

SKALA 1:100

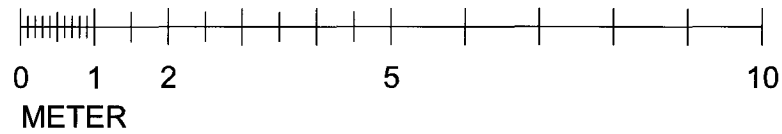

GÅRDSFASAD 2

BET	ANT	ÄNDRINGEN AVSER	SIGN	DATUM
BYGGLOVHANDLING				
Kv. Ässjan 8 Dalagatan 55				
Fästeb AB Bygg Box 9096 126 09 Hägersten Tel: 08-7440007				
UPPDRAG NR 0012		RITAD AV Per Olofsson		
DATUM 2020 - 03 - 31		ANSVARIG Per Olofsson		
Nybyggnation balkonger Fasad mot Dalagatan Gårdsfasad 2 och gavel balkong				
SKALA 1:100 (A3)		RITNINGNUMMER A40-3-02		BET