



SEKTION GENOM BALKONG OCH FÖNSTERDÖRR

SKALA 1:20

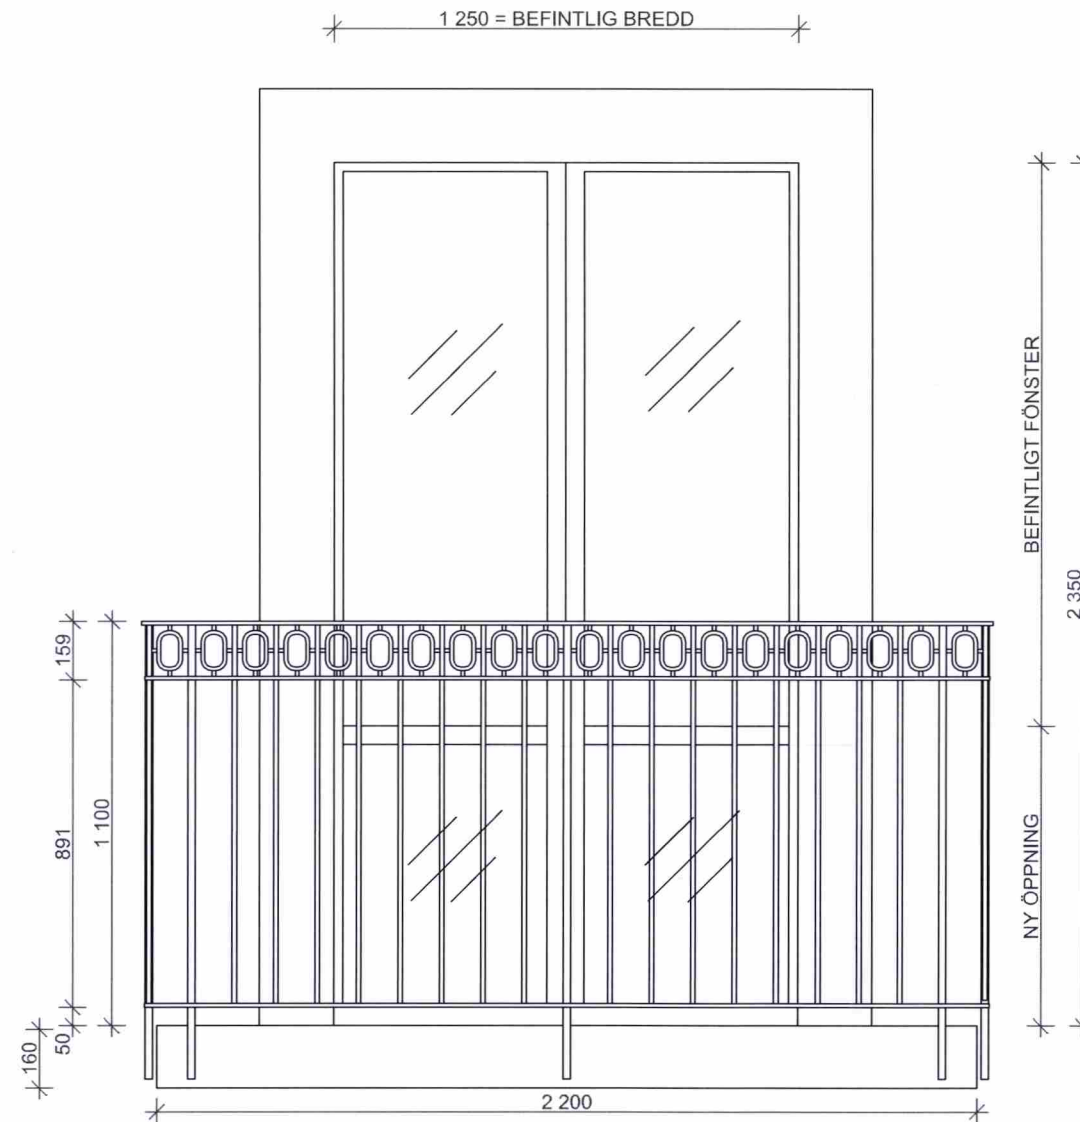

ELEVATION RÄCKE OCH FÖNSTERDÖRR

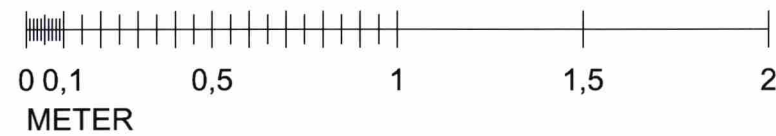


ILLUSTRATIONSBild GRIND MOT DALAGATAN

## FÖRKLARINGAR OCH FÖRESKRIFTER

RÄCKEN I SVART SMIDE.

**BALKONGPLATTA:**  
UNDERSIDA MÅLAS I SAMMA  
KULÖR OCH STRUKTUR SOM  
FASAD.  
PLATTANS TRE SYNLIGA  
SIDOR MÅLAS SVART  
SAMMA SOM RÄCKE.

**FÖNSTERDÖRRAR:**  
GLASADE DUBBELDÖRRAR I  
TRÄ. SAMMA KULÖR,  
BREDD, SPRÖJS OCH  
UTSEENDE SOM BEF.  
FÖNSTER.

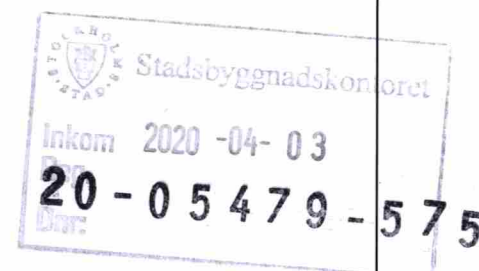

BET	ANT	ÄNDRINGEN AVSER	SIGN	DATUM	
BYGGLOVHANDLING					
Kv. Ässjan 8 Dalagatan 55					
Fästab AB Bygg Box 9096 126 09 Hägersten					Tel: 08-7440007
UPPDRAG NR 0012		RITAD AV Per Olofsson			
DATUM 2020 - 03 - 31		ANSVARIG Per Olofsson			
Nybyggnation balkonger Sektion och elevation Foto grind som förlaga					
SKALA 1:20		RITNINGNUMMER A45-1-01		BET	