


BESKRIVNING

BEFINTLIGT TAK MED TAKFÖNSTER
RIVS OCH ERSÄTTTS MED TAKKUPA
MED FÖNSTER OCH TAKFÖNSTER.
FÖNSTER I KULÖR OCH MATERIAL
LIKA BEFINTLIGA FÖNSTER. NY
TAKKUPA KLÄS MED TAKPLÅT I KULÖR
LIKA BEFINTLIG TAKPLÅT.

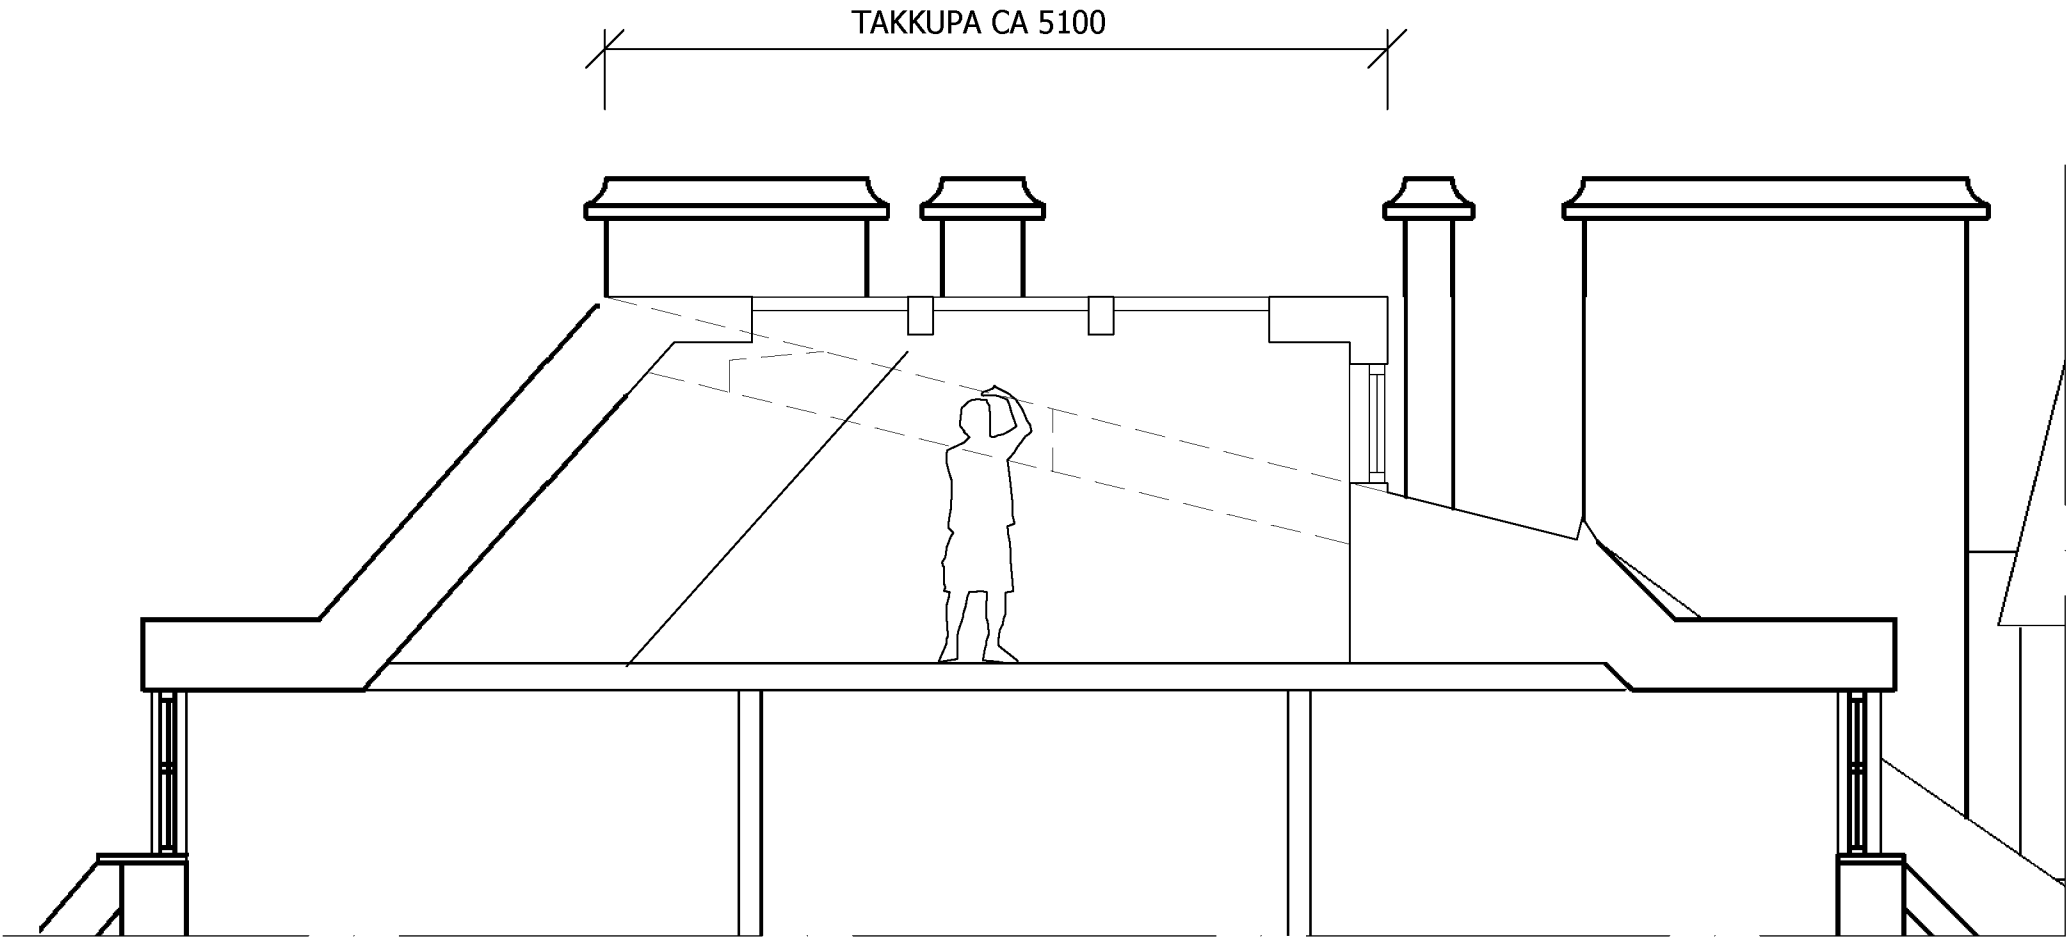

SEKTION skala 1:50

BET	ANT	ÄNDRINGEN AVSER	DATUM	SIGN
BYGGLOVSRITNING				
WWW.BERGSTRANDSARKITEKTKONTOR.SE				
PROJEKT NR 1415		DATUM 2020-04-02		
RITAD AV NN / TB		E-POST INFO@BERGMAIL.SE		
KV MURAREN 6 TAKKUPOR SEKTION				
SKALA 1:100	HALVSKALA		RITNINGS NUMMER A-1415-5	REV