




BEEF FASAD MOT VÄSTER

Ny trappa


BEEF FASAD MOT NORR

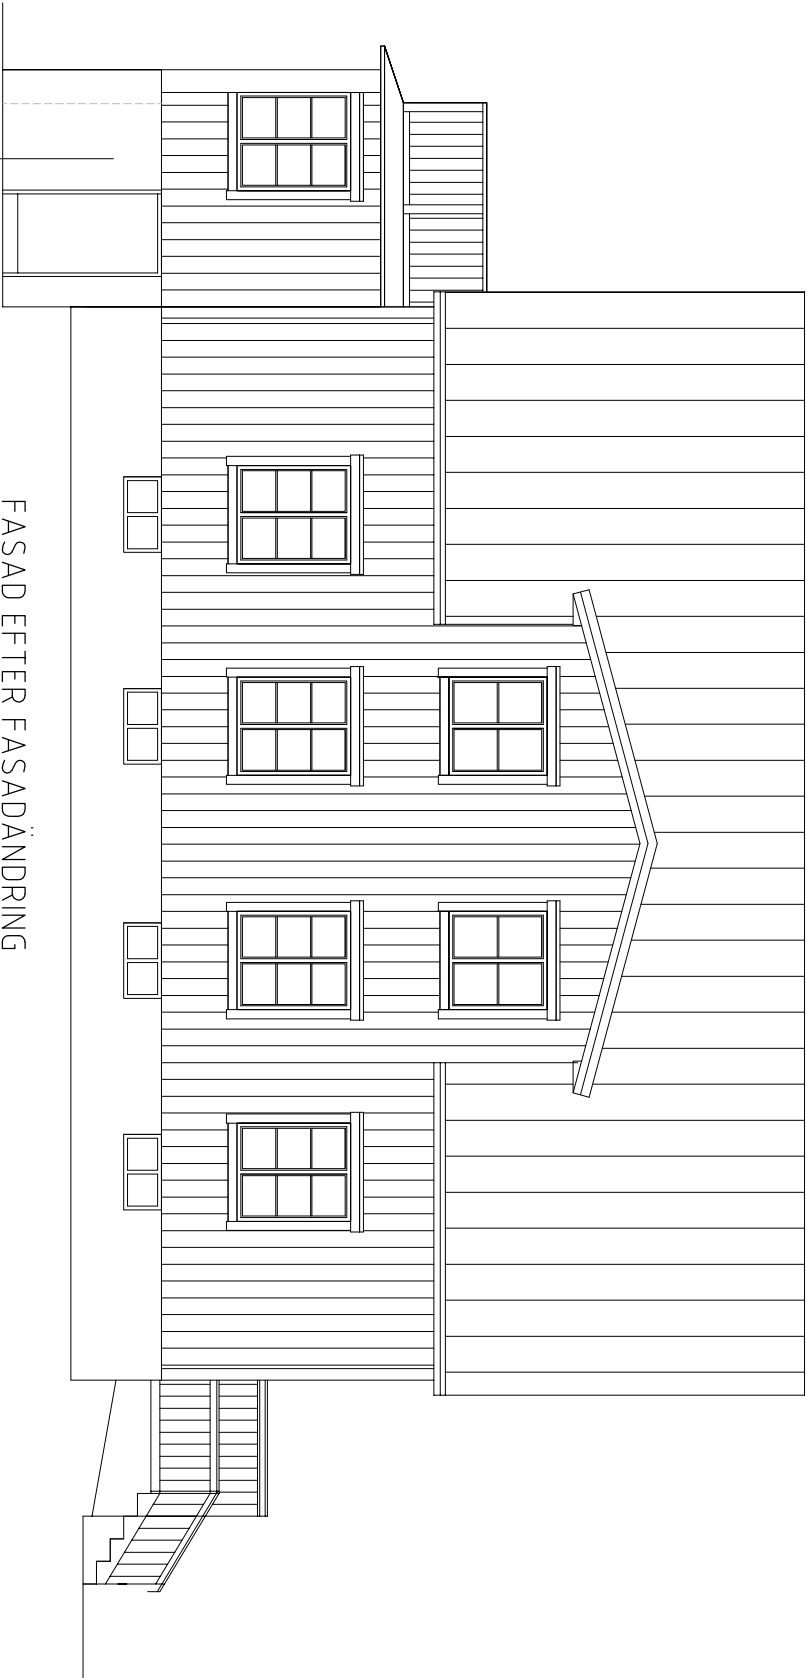

FASAD EFTER FASADÄNDRING


Igensättning del av garageport

XREF  
LAGER: SBT1

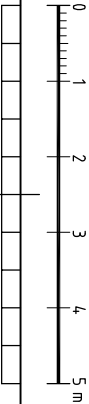

BET	ANT	ÄNDRINGEN AVSER	DATUM	SIGN
-----	-----	-----------------	-------	------

BYGGHÄNDLING  
FASADÄNDRING  
KV RIDARANKA 6  
NYODLINGSVÄGEN  
BRÖMMA

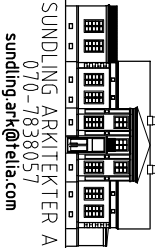

SUNDLING ARKITEKTER AB  
070-7838057  
sundling.ark@reli.com

UPPDRAG NR	RITAD/KONSTR AV	HANDLÄGGARE
190805	LAS	LISA A SUNDLING
DATUM	ANSVARIG	LISA A SUNDLING

FASADER

SKALA	NUMMER	BET
A3=1:100	A-4.0.3-003	