


FASAD MOT SYDVÄST

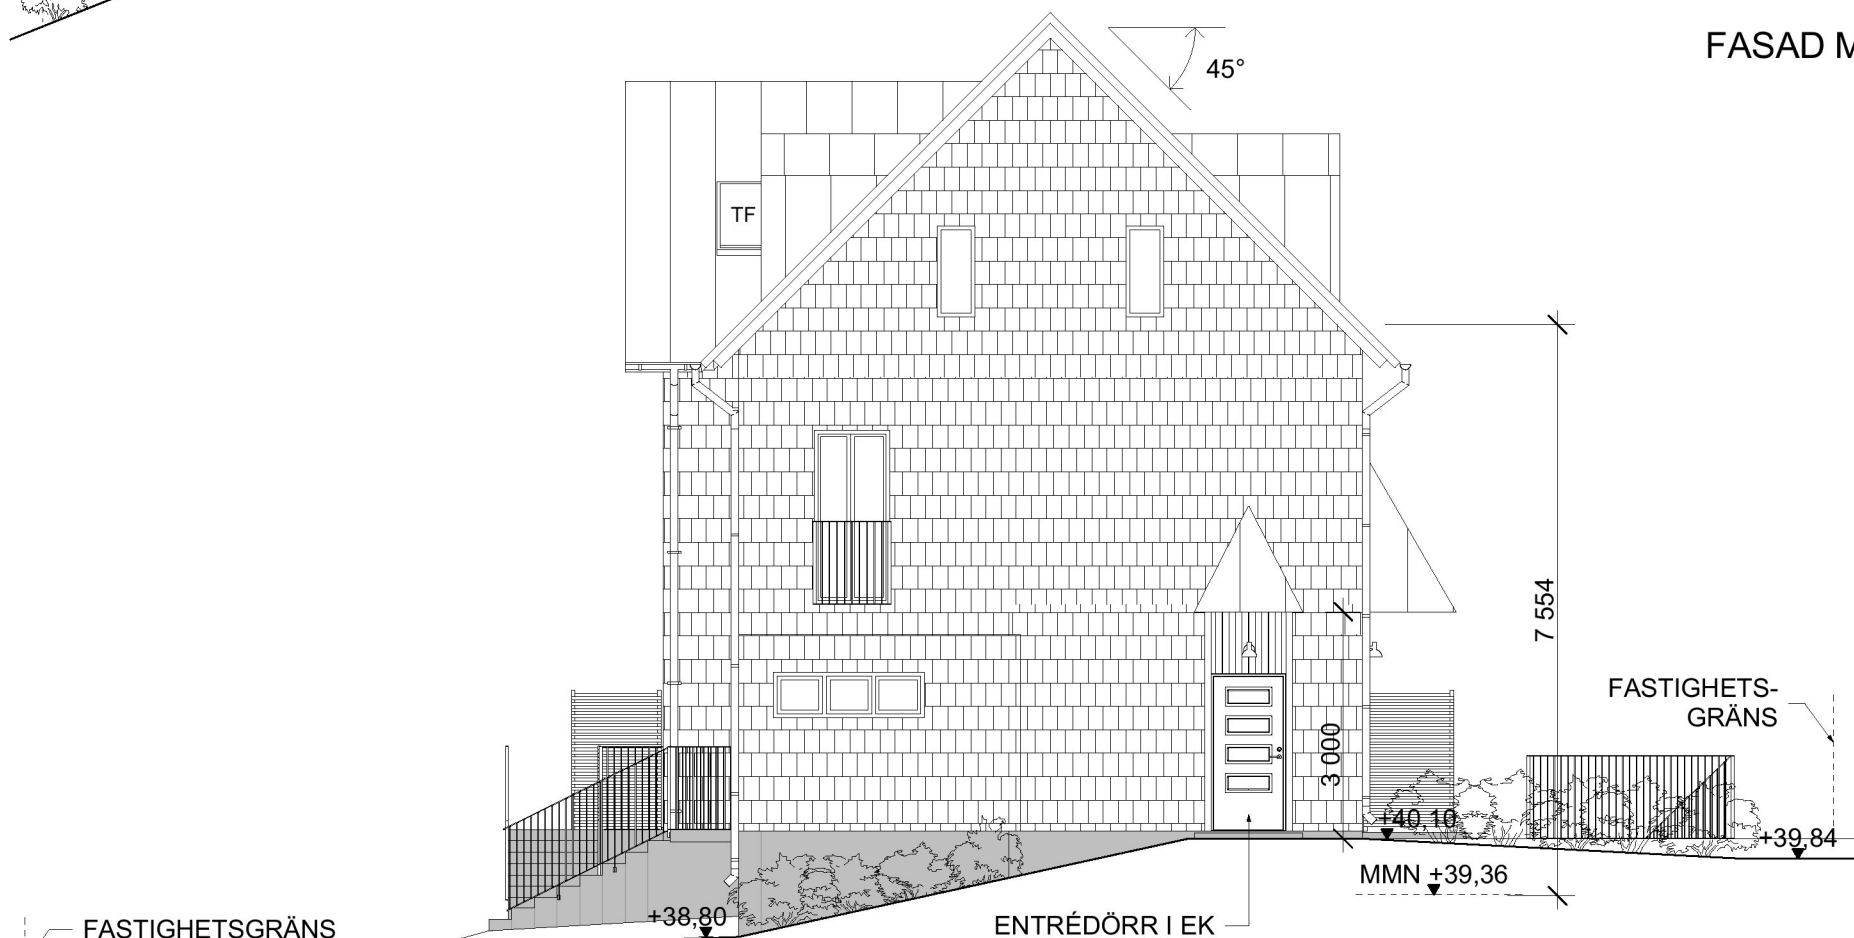

FASAD MOT SYDOST

FÖRESKRIFTER

Mått i millimeter

HÄNVISNINGAR

HANDLINGAR SOM INGÅR:

- Ritningsförteckning
- A-01 Nybyggnadskarta
 - A-02 Markplaneringsplan
 - A-40-1-1 Nedre plan och entréplan
 - A-40-1-2 Övre plan och vindsplan
 - A-40-1-3 Takplan
 - A-40-2 Sektion
 - A-40-3-1 Fasader mot sydväst och sydost
 - A-40-3-2 Fasader mot nordost och nordväst
 - A-49-1 Volymstudie

A - Justering entrétak 2020-02-21 YE

BET	ANT	ÄNDRINGEN AVSER	DATUM	SIGN
-----	-----	-----------------	-------	------

BYGGLOVHANDLING

Joar Arkitektbyrå

Vidargatan 4, 113 27 Stockholm
Tel +46 70 948 11 31 - www.joark.se

A	Joar Arkitektbyrå	Vidargatan 4, 113 27 Stockholm
---	-------------------	--------------------------------

-	-	-
-	-	-
-	-	-
-	-	-
-	-	-

UPPDRAG NR	RITAD/KONSTR AV	HANDLÄGGARE
------------	-----------------	-------------

DATUM	ANSVARIG	
-------	----------	--

2019-12-09	Joar Sörman	
------------	-------------	--

Grågåsen 25, Hägersten

Nybyggnad av flerbostadshus

Fasad mot sydväst och sydost

SKALA	NUMMER	BET
-------	--------	-----

1:100 (A3)	A-40-3-1	A
------------	----------	---

