



FÖRESKRIFTER
Mått i millimeter

HÄNVISNINGAR

- HANDLINGAR SOM INGÅR:
- Ritningsförteckning
- A-01 Nybyggnadskarta
 - A-02 Markplaneringsplan
 - A-40-1-1 Nedre plan och entréplan
 - A-40-1-2 Övre plan och vindsplan
 - A-40-1-3 Takplan
 - A-40-2 Sektion
 - A-40-3-1 Fasad mot sydväst och sydost
 - A-40-3-2 Fasad mot nordost och nordväst
 - A-49-1 Volymstudie

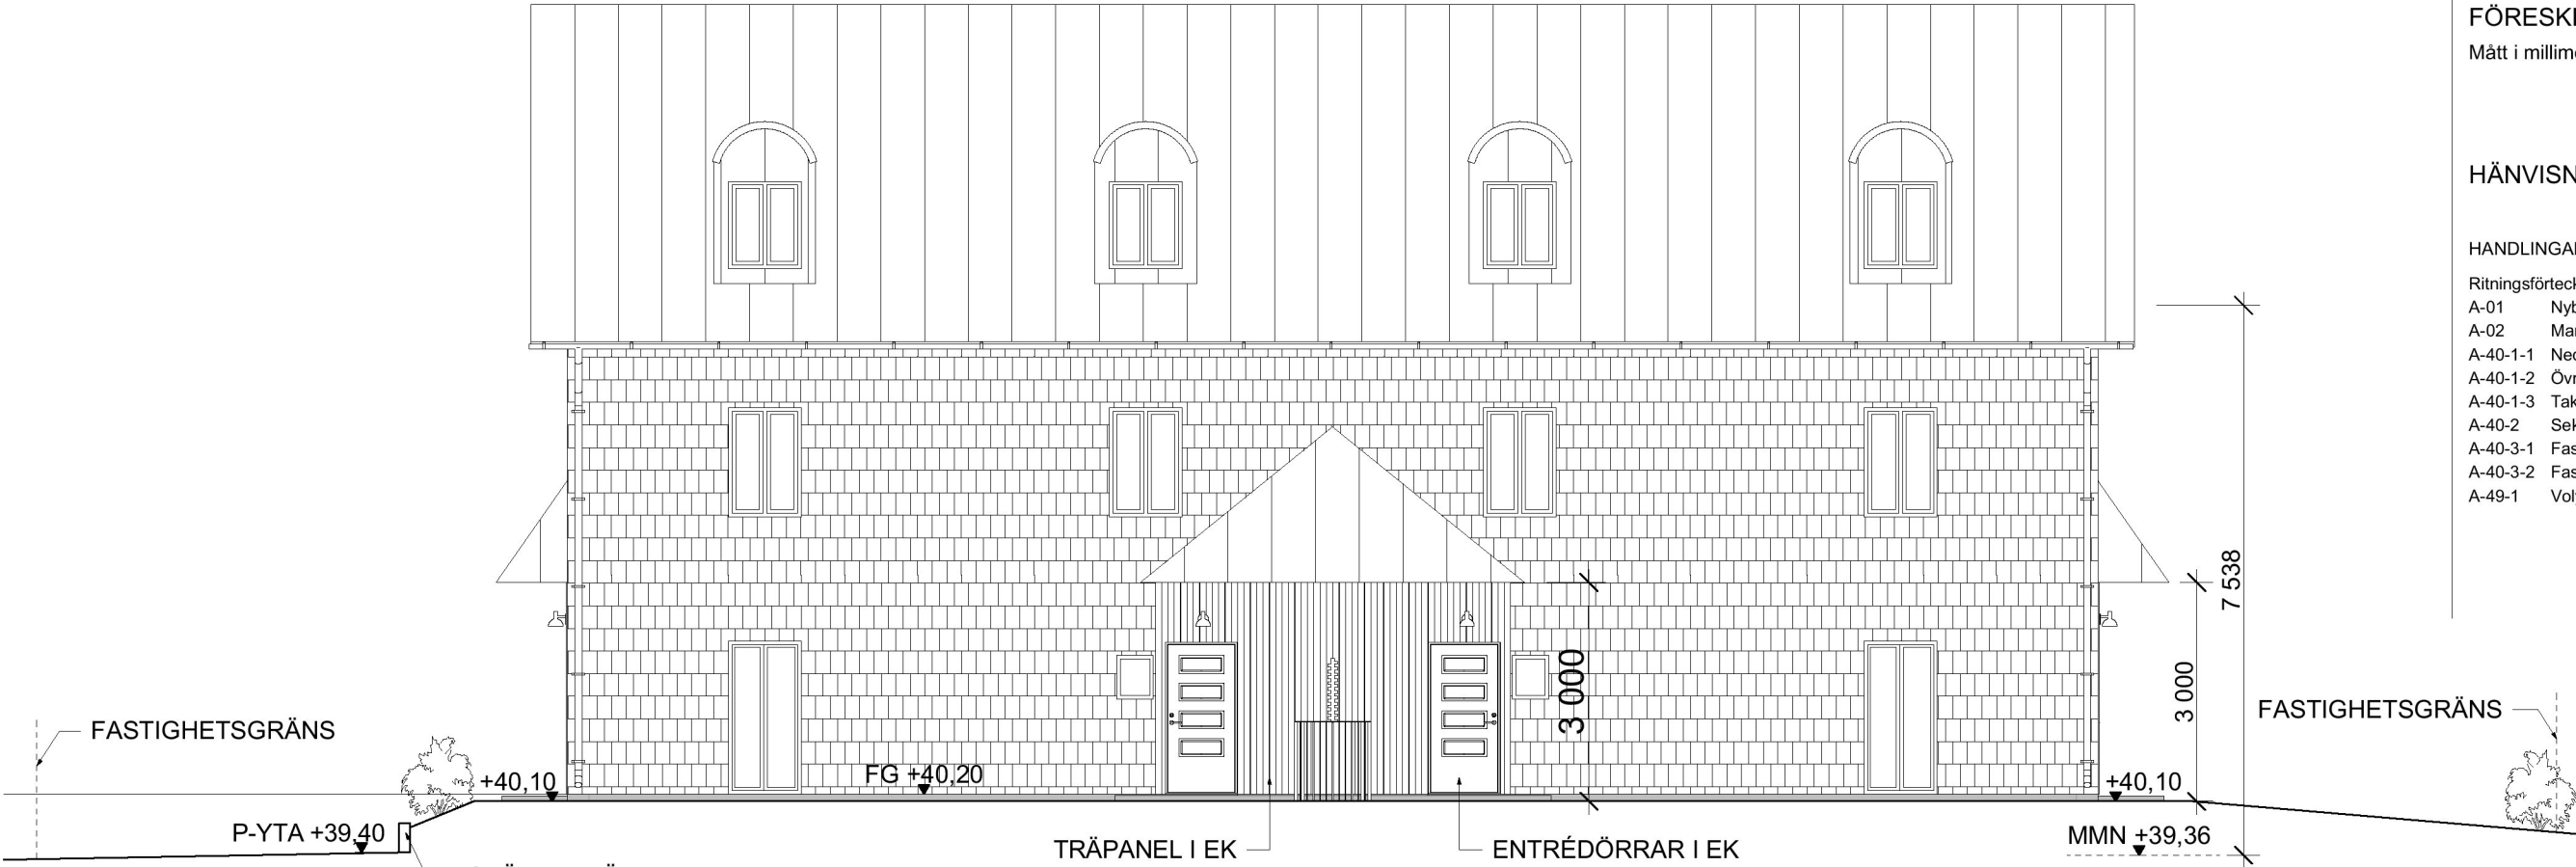

FASAD MOT NORDOST

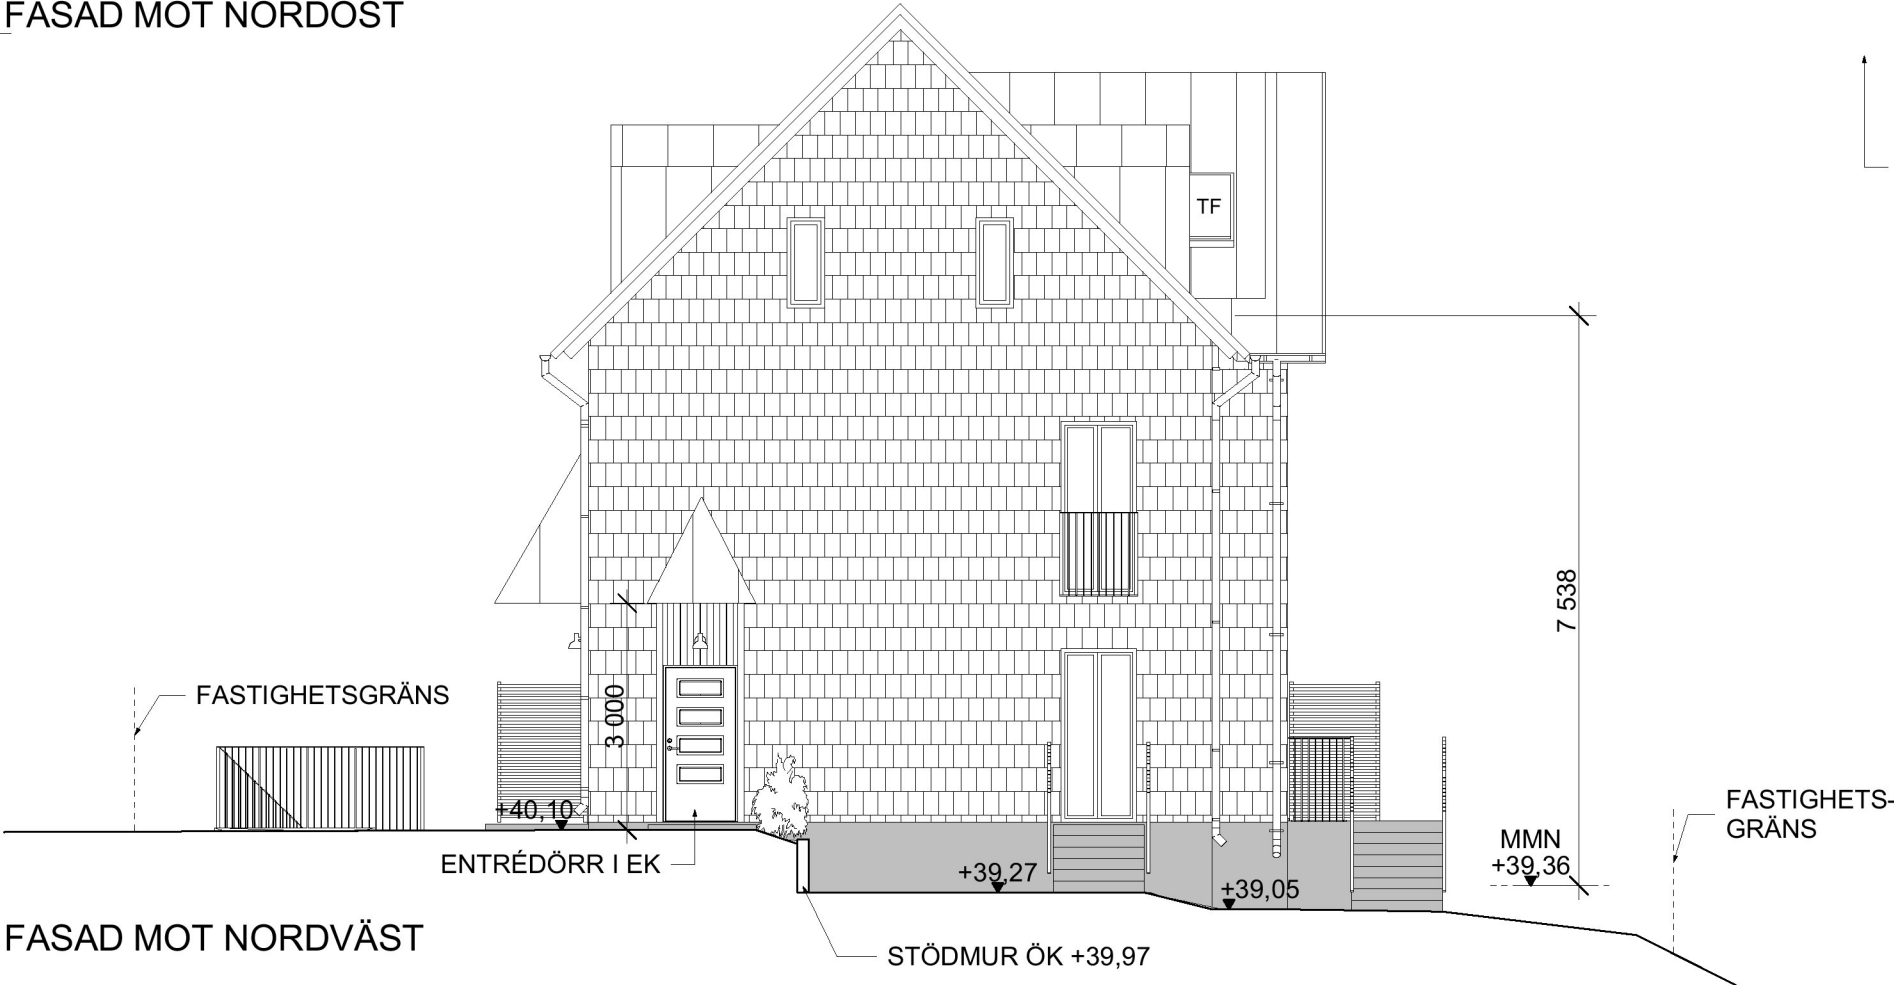

FASAD MOT NORDVÄST



-	-	Justering entrétek	2020-02-21	YE
BET	ANT	ÄNDRINGEN AVSER	DATUM	SIGN
BYGGLOVHANDLING				
Joar Arkitektbyrå				
Vidargatan 4, 113 27 Stockholm Tel +46 70 948 11 31 - www.joark.se				
A	Joar Arkitektbyrå	Vidargatan 4, 113 27 Stockholm		
-	-	-		
-	-	-		
-	-	-		
-	-	-		
-	-	-		
UPPDRAK NR		RITAD/KONSTR AV	HANDLÄGGARE	
			Joar Sörman	
DATUM		ANSVARIG		
2019-12-09		Joar Sörman		
Grågåsen 25, Hägersten Nybyggnad av flerbostadshus				
Fasad mot nordost och nordväst				
SKALA		NUMMER		BET
1:100 (A3)		A-40-3-2		A