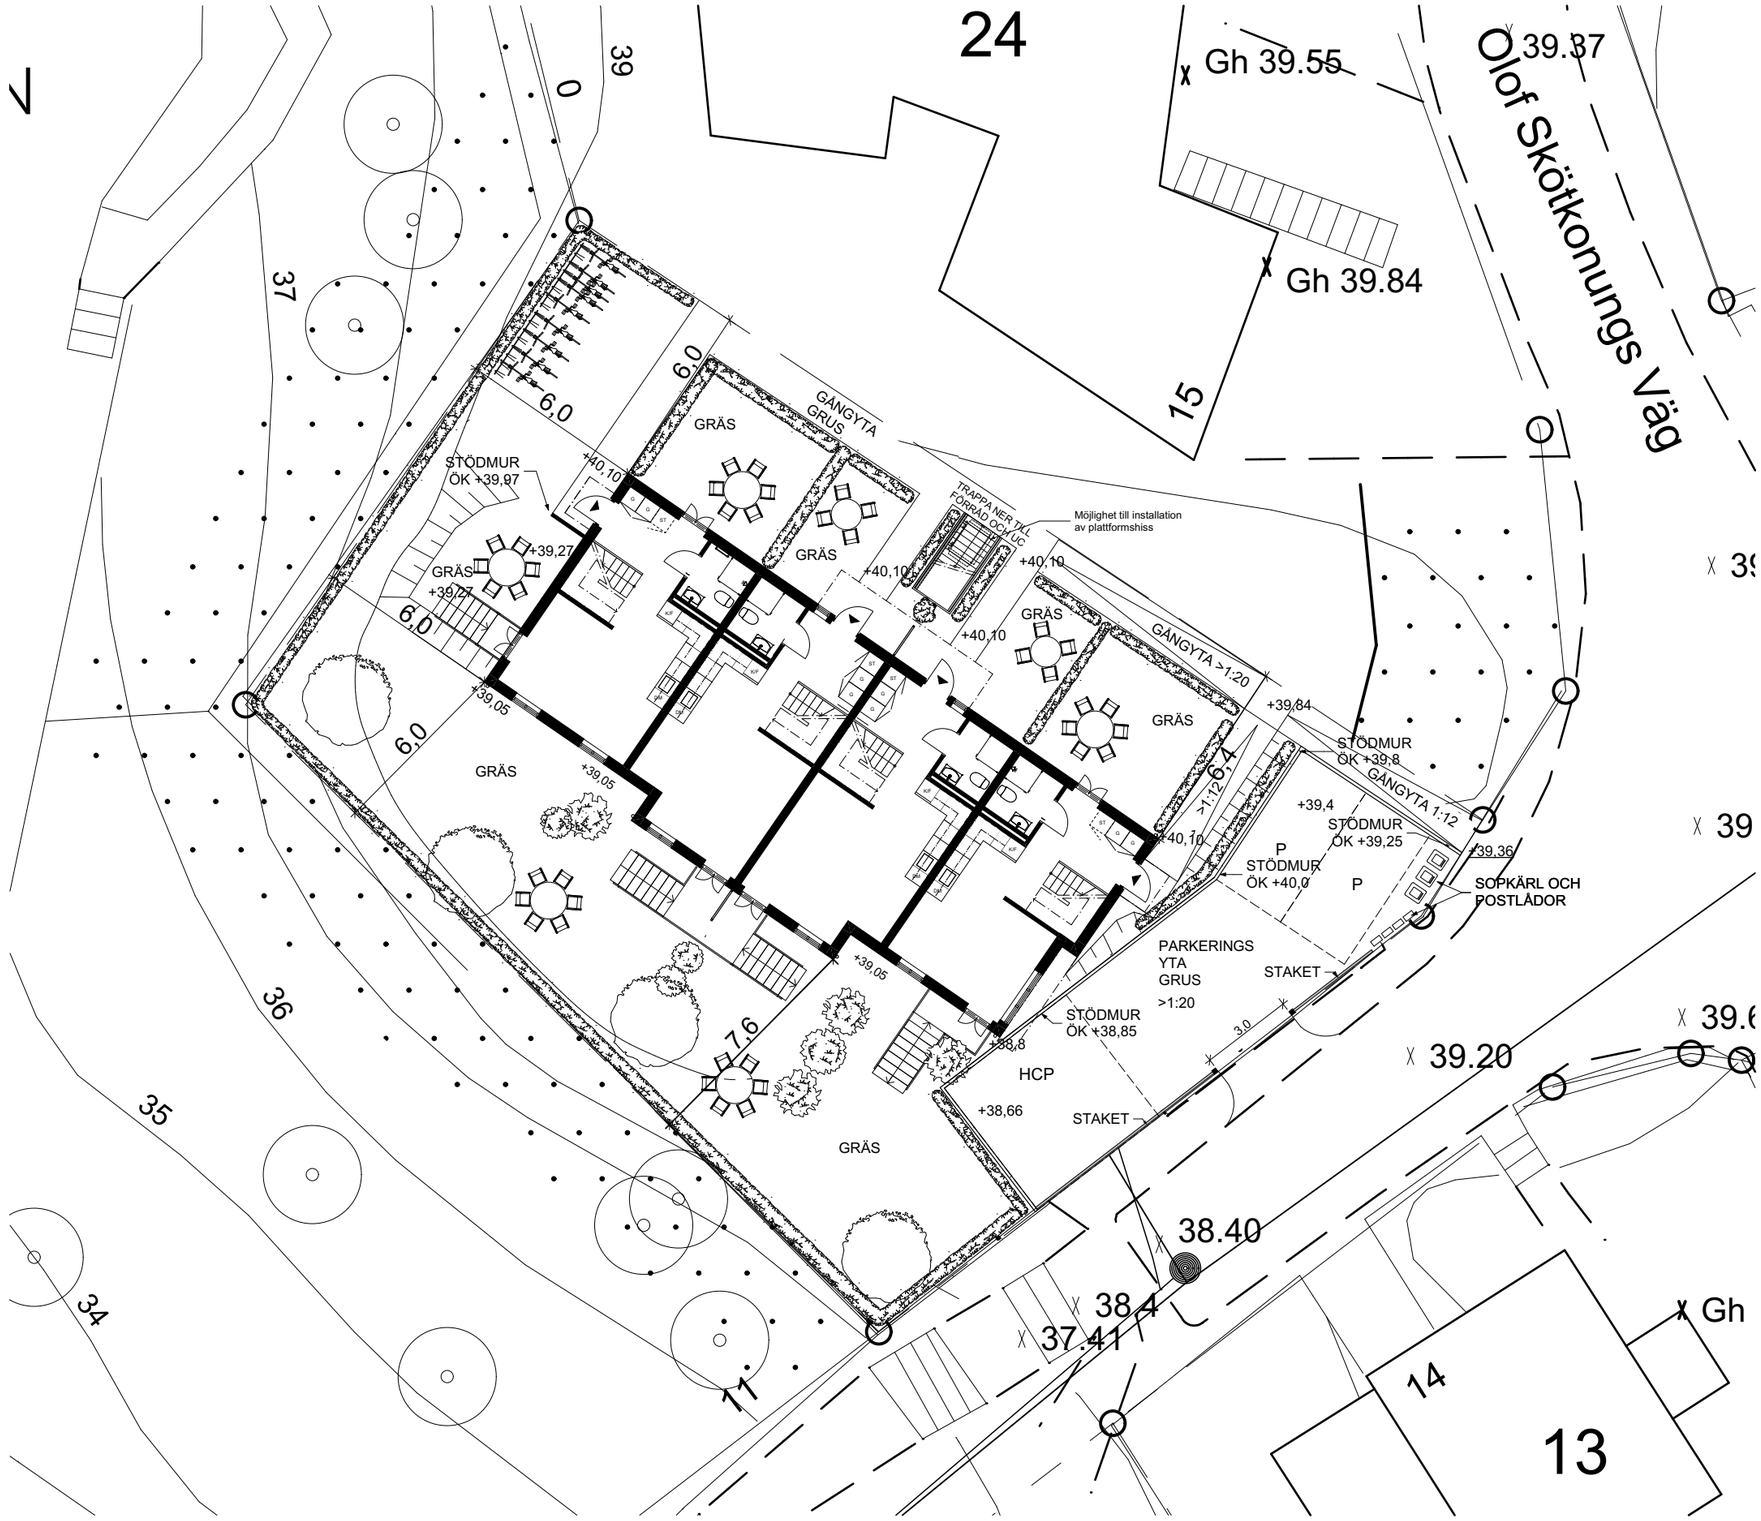

FÖRESKRIFTER

Mått i meter

HÄNVISNINGAR

HANDLINGAR SOM INGÅR:

Ritningsförteckning

A-01	Nybyggnadskarta
A-02	Markplaneringsplan
A-40-1-1	Nedre plan och entréplan
A-40-1-2	Övre plan och vindsplan
A-40-1-3	Takplan
A-40-2	Sektion
A-40-3-1	Fasader mot sydväst och sydost
A-40-3-2	Fasader mot nordost och nordväst
A-49-1	Volymstudie

SKALA 1:200 METER

0 1 2 5 10

BET	ANT	ÄNDRINGEN AVSER	DATUM	SIGN
B	-	Möjlig plattformshiss i trappa, borttag förråd	2020-04-14	YE
A	-	Ut/infart parkering, frd tillkommit	2020-02-21	YE

BYGGLOVHANDLING

Joar Arkitektbyrå

Vidargatan 4, 113 27 Stockholm
Tel +46 70 948 11 31 - www.joark.se

A	Joar Arkitektbyrå	Vidargatan 4, 113 27 Stockholm
-	-	-
-	-	-
-	-	-
-	-	-
-	-	-

UPPDRAG NR	RITAD/KONSTR AV	HANDLÄGGARE
		Joar Sörman
DATUM	ANSVARIG	
2019-12-09	Joar Sörman	

Grågåsen 25, Hägersten

Nybyggnad av flerbostadshus

Markplaneringsplan

SKALA	NUMMER	BET
1:200 (A3)	A-02	B

Inkom till Stockholms stadsbyggnadskontor - 2020-04-15, Dnr 2019-17541